


# CIRCULAȚIA TERENURILOR 05-A

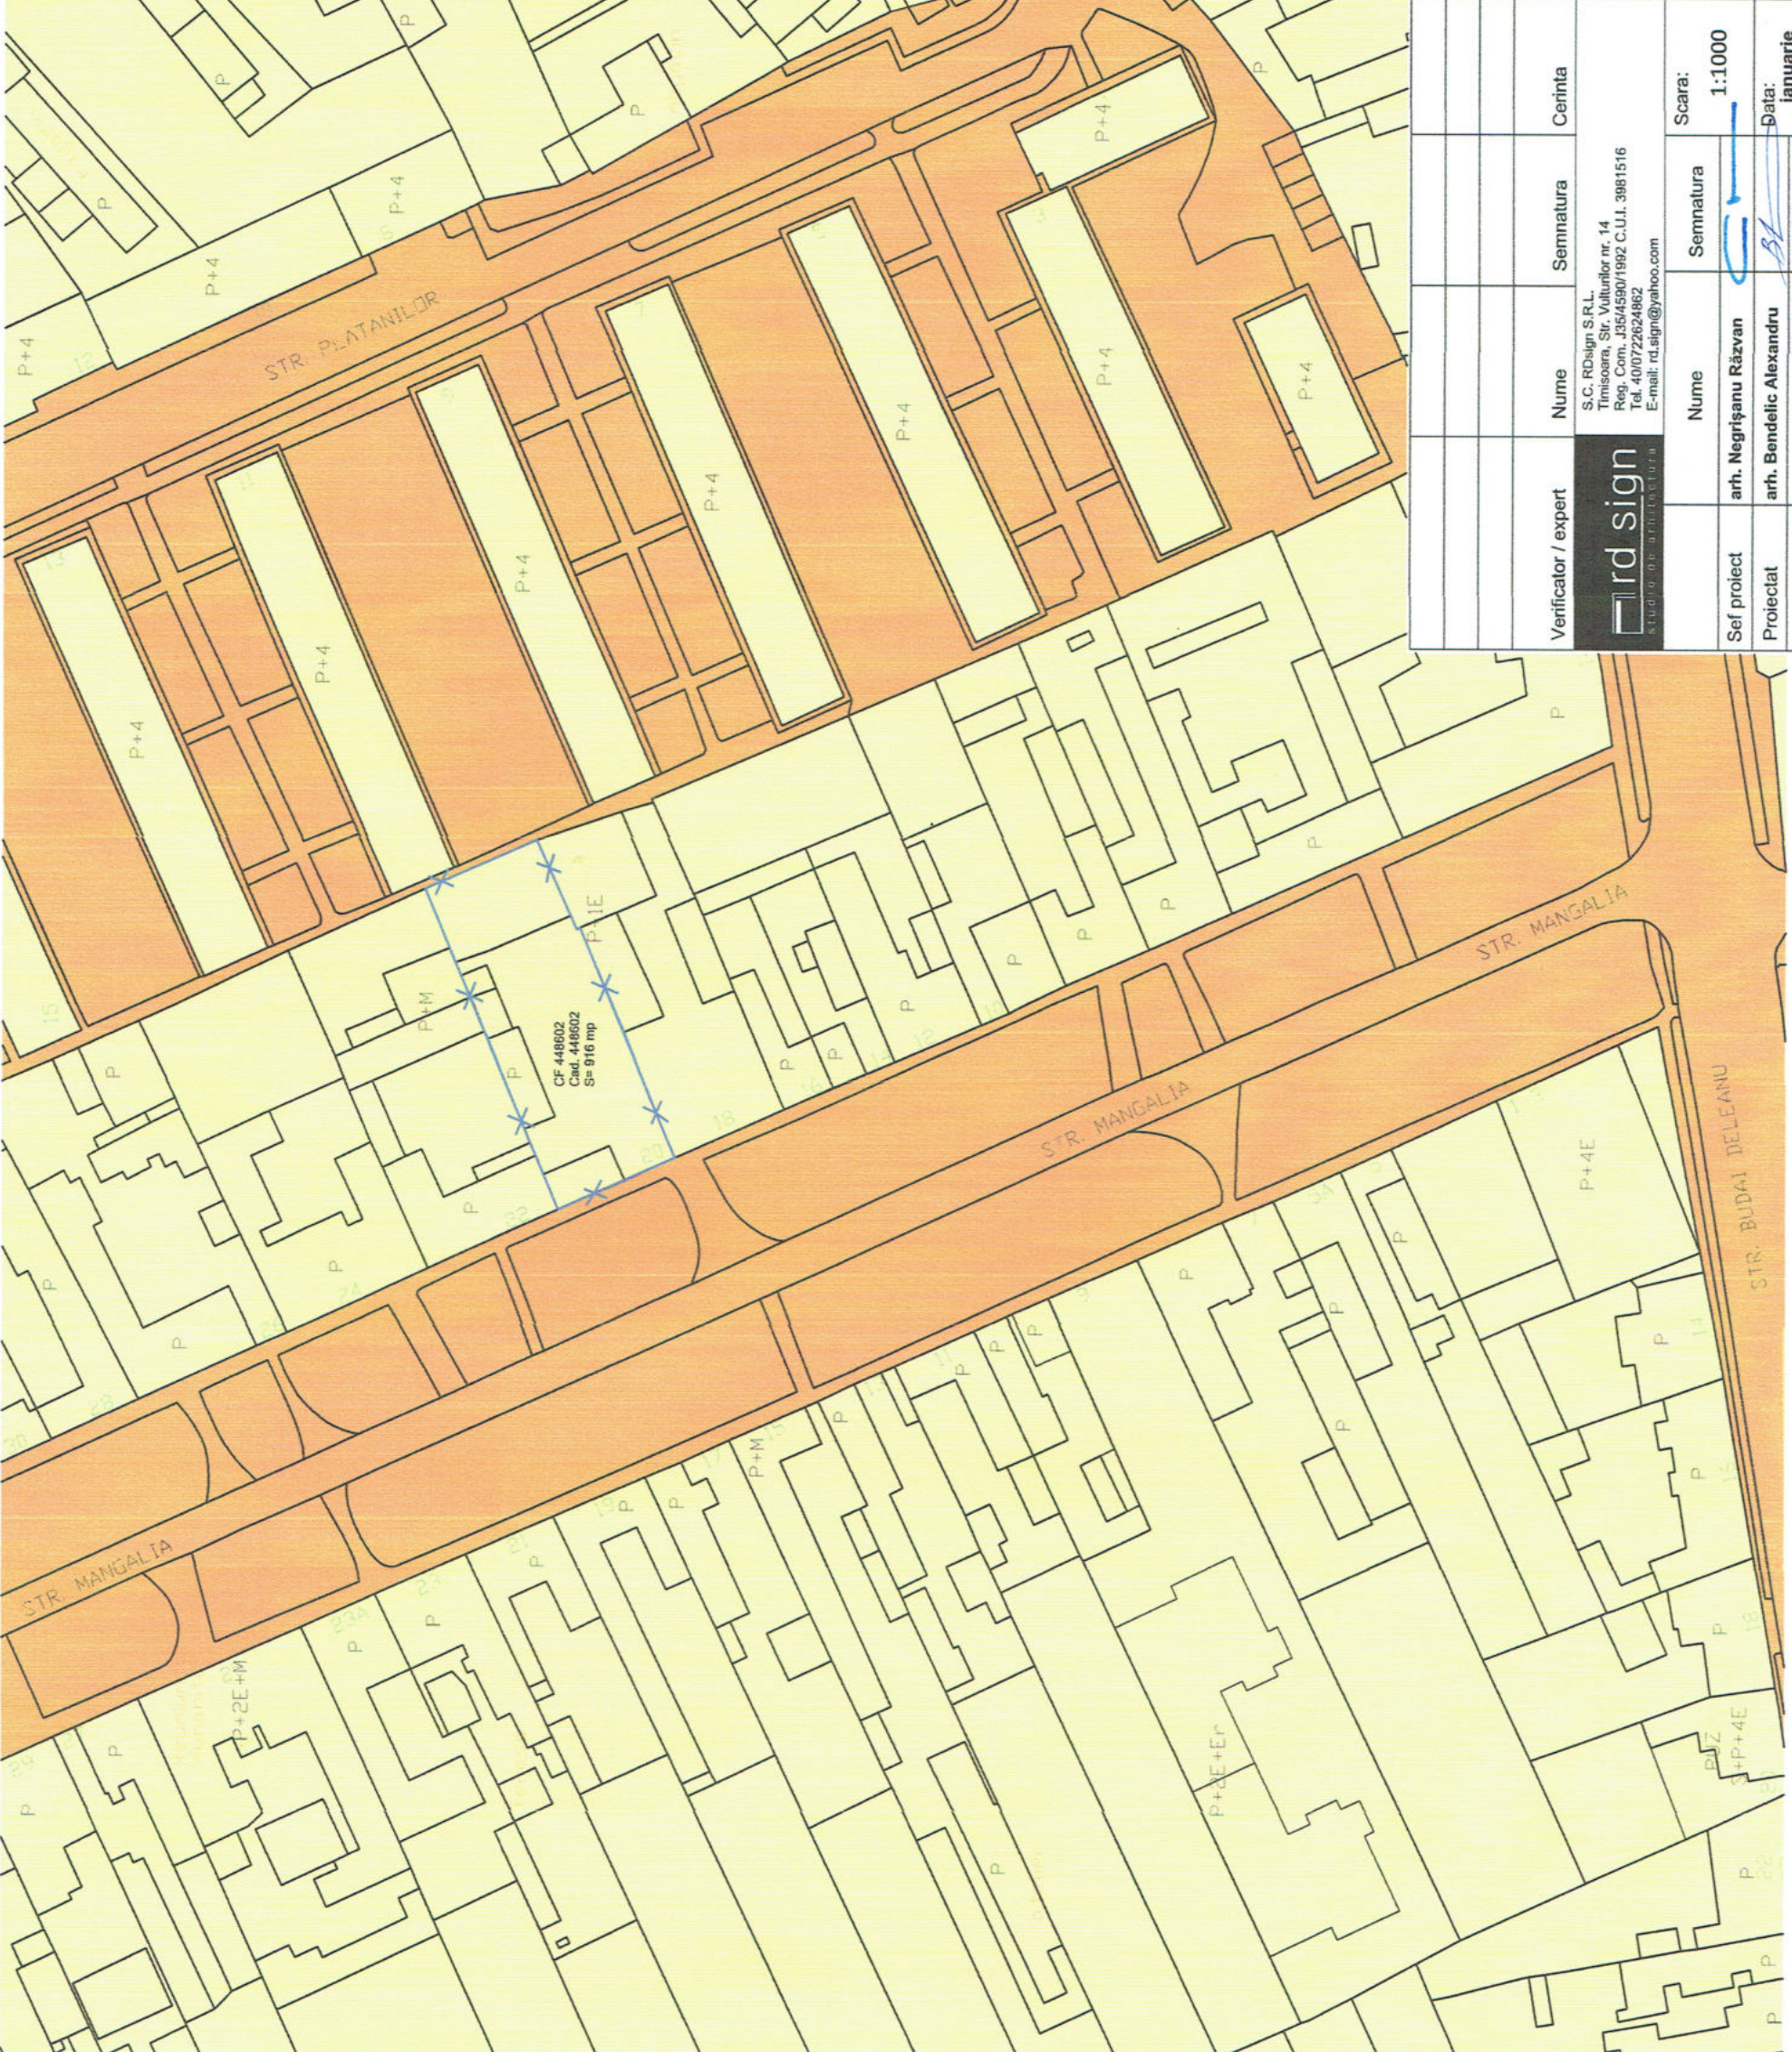

## LEGENDĂ

- terenuri din domeniul privat al persoanelor fizice sau juridice
- teren proprietate publică de interes local
- limită teren studiat conform CF

## PLAN ÎNCADRARE ANCPPI



Verificator / expert	Nume	Semnatura	Cerinta	Referat / Expertiza Nr. / Data	Proiect nr.:
	S.C. RDesign S.R.L. Timisoara, Str. Vulturilor nr. 14 Reg. Com. J35/4590/1992 C.U.I. 3981516 Tel. 40/0722624862 E-mail: rd.sign@yahoo.com			Negrîșanu Mihail-Niculae Negrîșanu Gabriela-Doina Amplasament: Loc. Timișoara, Str. Mangalia, Nr. 20, Jud. Timiș	315/MNG/21
	Nume	Semnatura	Scara:	Titlu proiect: Plan urbanistic zonal "funcțiuni mixte locuințe colective și servicii"	Faza:
	arh. Negrîșanu Răzvan		1:1000		Studiu de Oportunitate
Proiectat	arh. Bendelic Alexandru		Data:	Titlu plansa:	Plansa nr.:
Desenat	arh. Bendelic Alexandru		ianuarie 2021	Circulația terenurilor	A.05