


PRIMĂRIA MUNICIPIULUI TIMIȘOARA ©

Biroul Banca de Date Urbană
Extras din planul de bază al municipiului
ca referință pentru lucrări în continuare
scara 1:5000

EDITIE 2015
Data 22.07.2020

OK

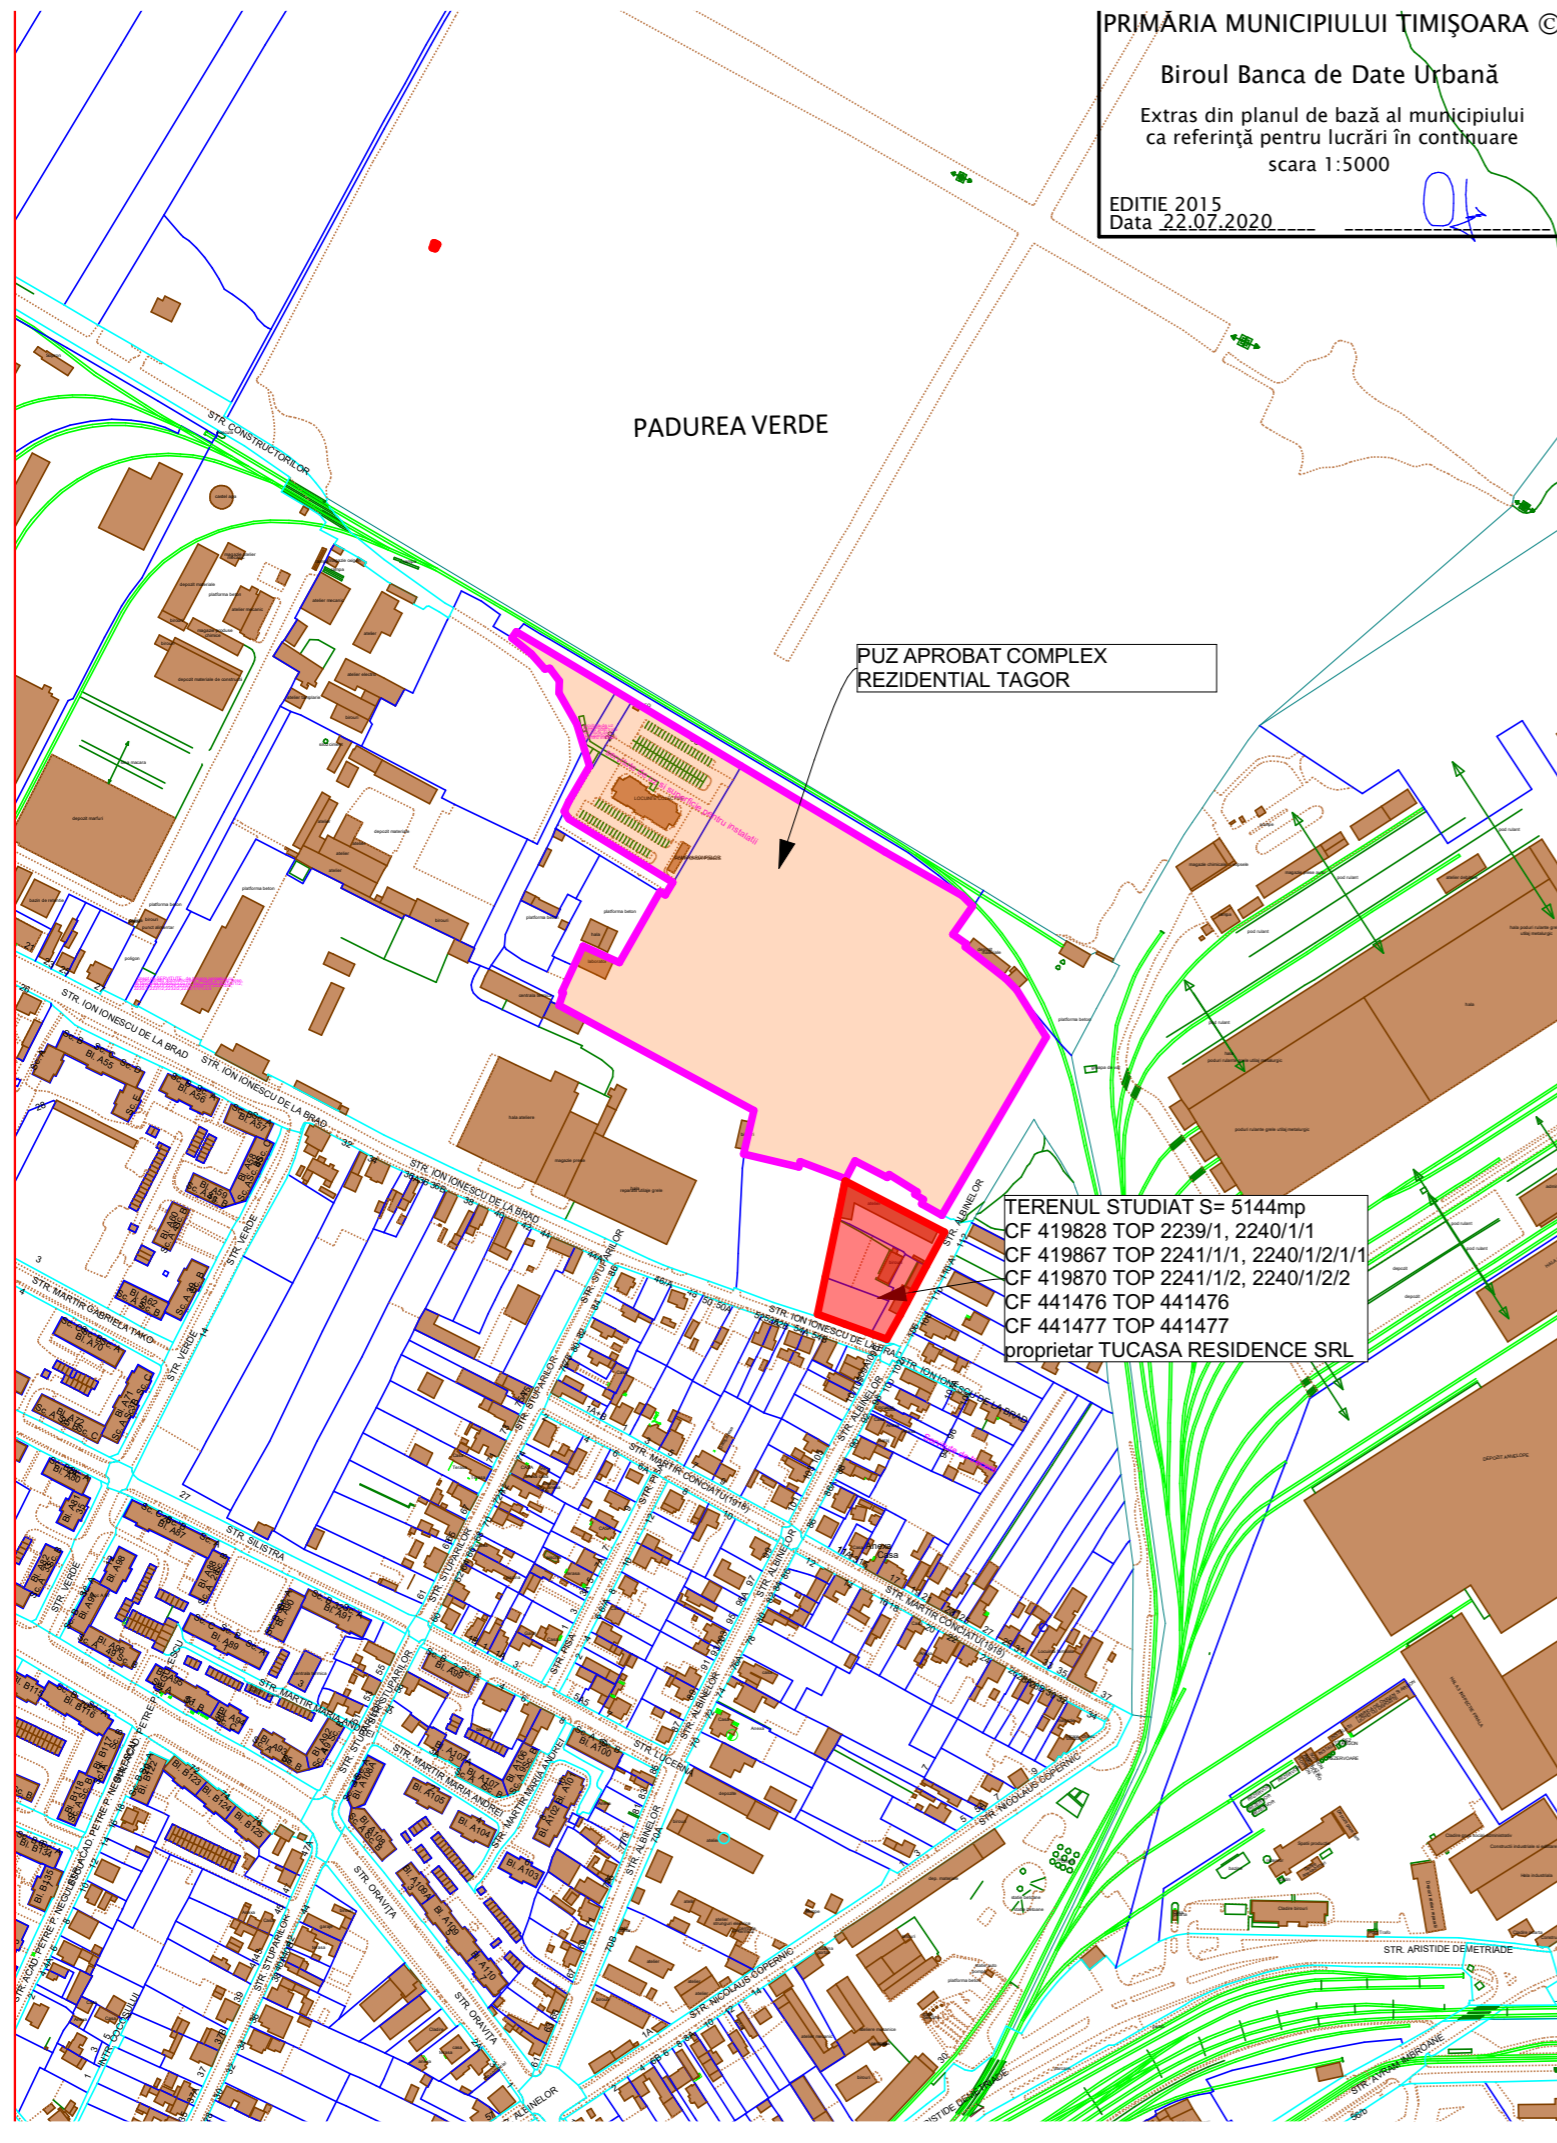


PLAN URBANISTIC ZONAL

Locuinte colective, functiuni complementare si servicii

PLAN EXTRAS DIN PUG TIMISOARA 1: 20 000



PLAN EXTRAS DIN PUG NOU

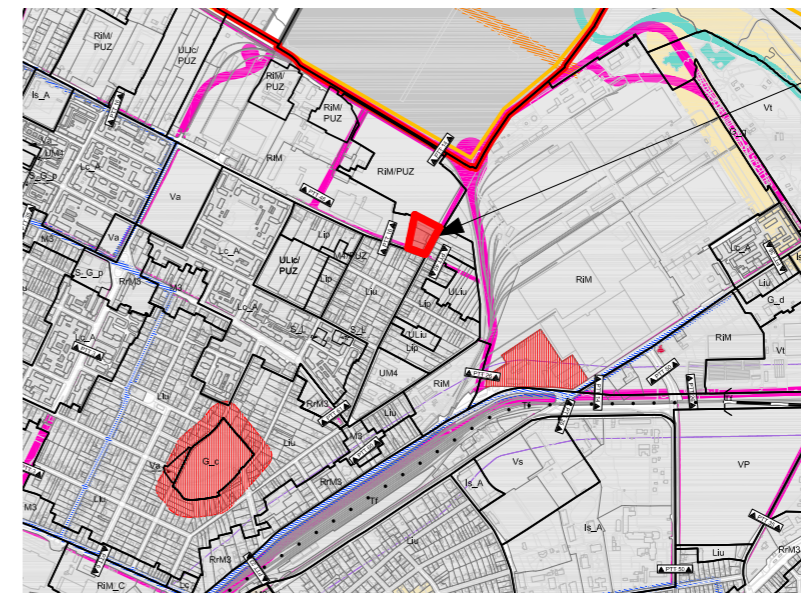

	Verificator				Referat/Expertiza/ Nr./ Data	
	Specificatie	Nume	Semnatura	Cerinta	Denumire proiect:	Pr. Nr.:
	S.C. POWER ON SOLUTIONS S.R.L. str. G. Musicescu, nr 26, Timisoara, Timis e-mail: office@power-on.ro Tel: 0773 806 704				Plan Urbanistic Zonal construire locuinte colective, functiuni complementare si servicii	06/2020
Specificatie	Nume	Semnatura	Scara		Beneficiar:	Faza:
Sef proiect	arh. STANCU Ioan Nicolai		1:1000		SC TUCASA RESIDENCE SRL	AVIZ OP.
Proiectat	arh. STANCU Ioana				Amplasament: Mun. Timisoara, jud. Timis, str. Ion Ionescu de la Brad, nr. 35 CF 419828, 419867, 419870, 441476, 441477	
Desenat	arh. STANCU Ioana		MARTIE 2021		Denumire plansa: INCADRAREA IN TERITORIU	Nr. plansa: U01