



- ZONA DE LOCUINTE P, P+1E, P+2E
- LOCUINTE P, P+1E, P+2E
- ZONA CU FUNCTIUNI MIXTE PROPUSA

3 reglementari Puz aprobat prin HCL 38/2012
1 : 2000


1 reglementari PUG propus
1 : 1000

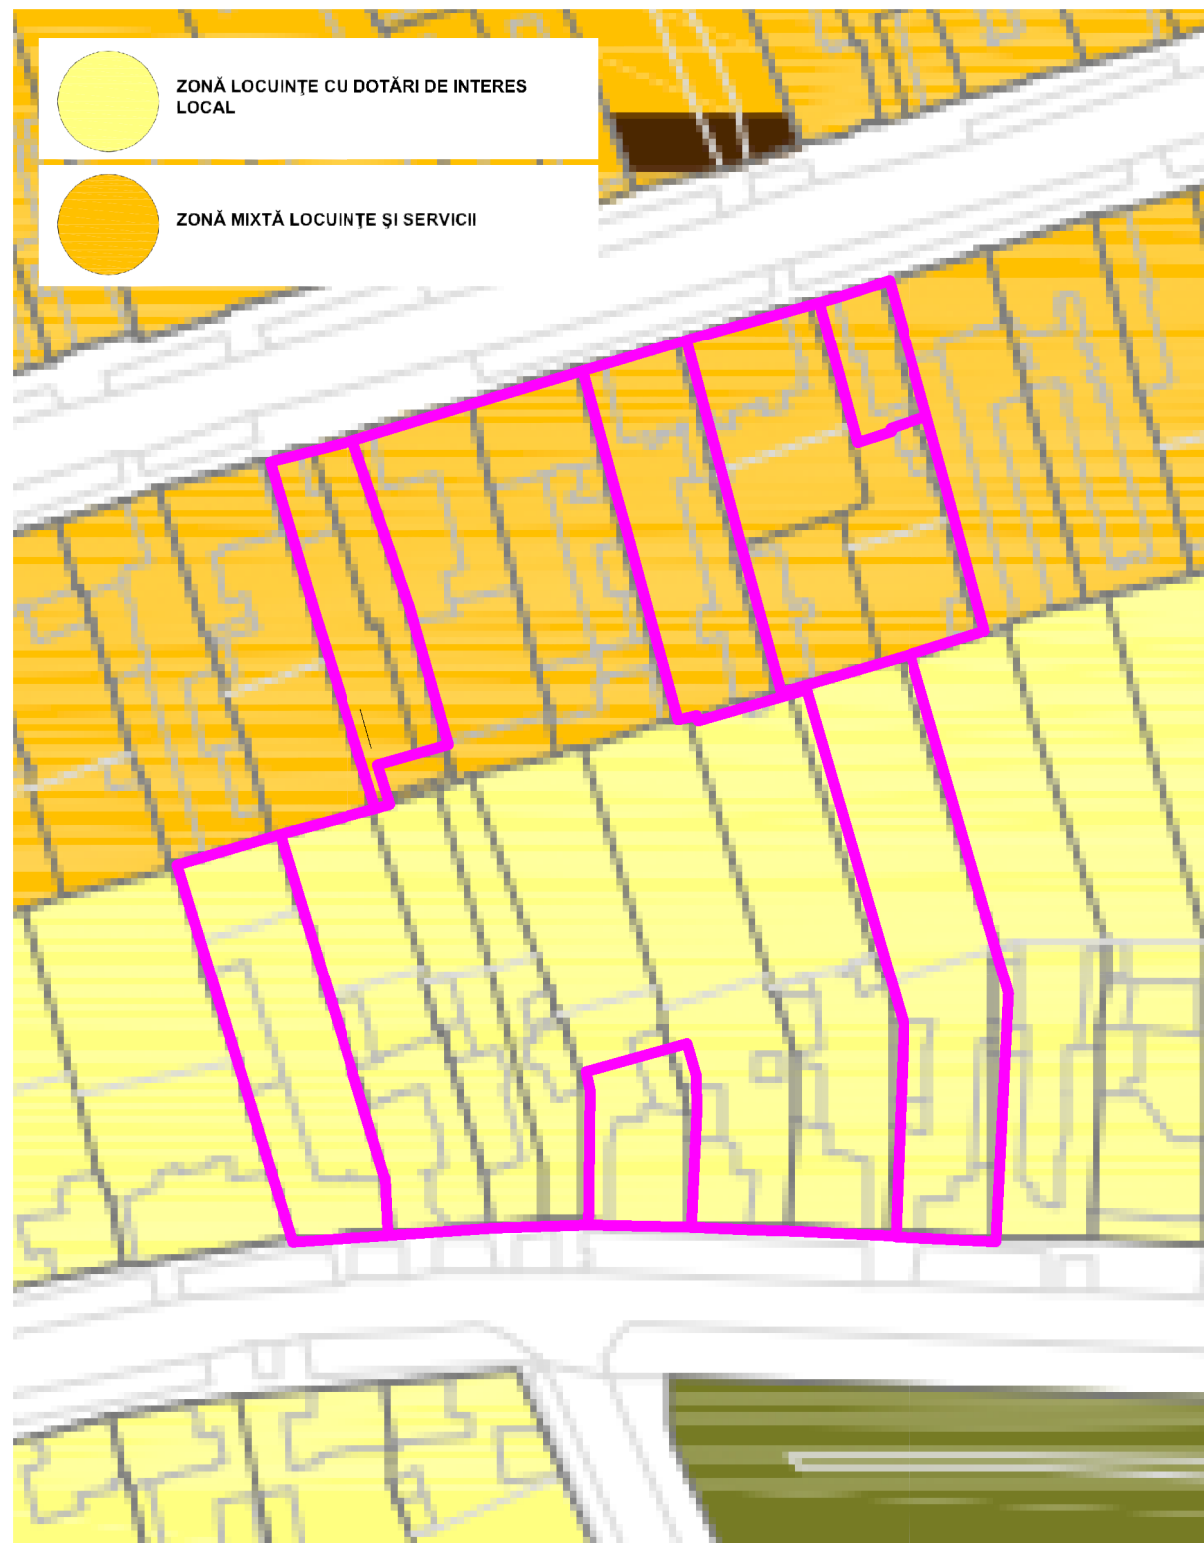

- ZONĂ LOCUINTE CU DOTĂRI DE INTERES LOCAL
- ZONĂ MIXTĂ LOCUINTE ȘI SERVICII

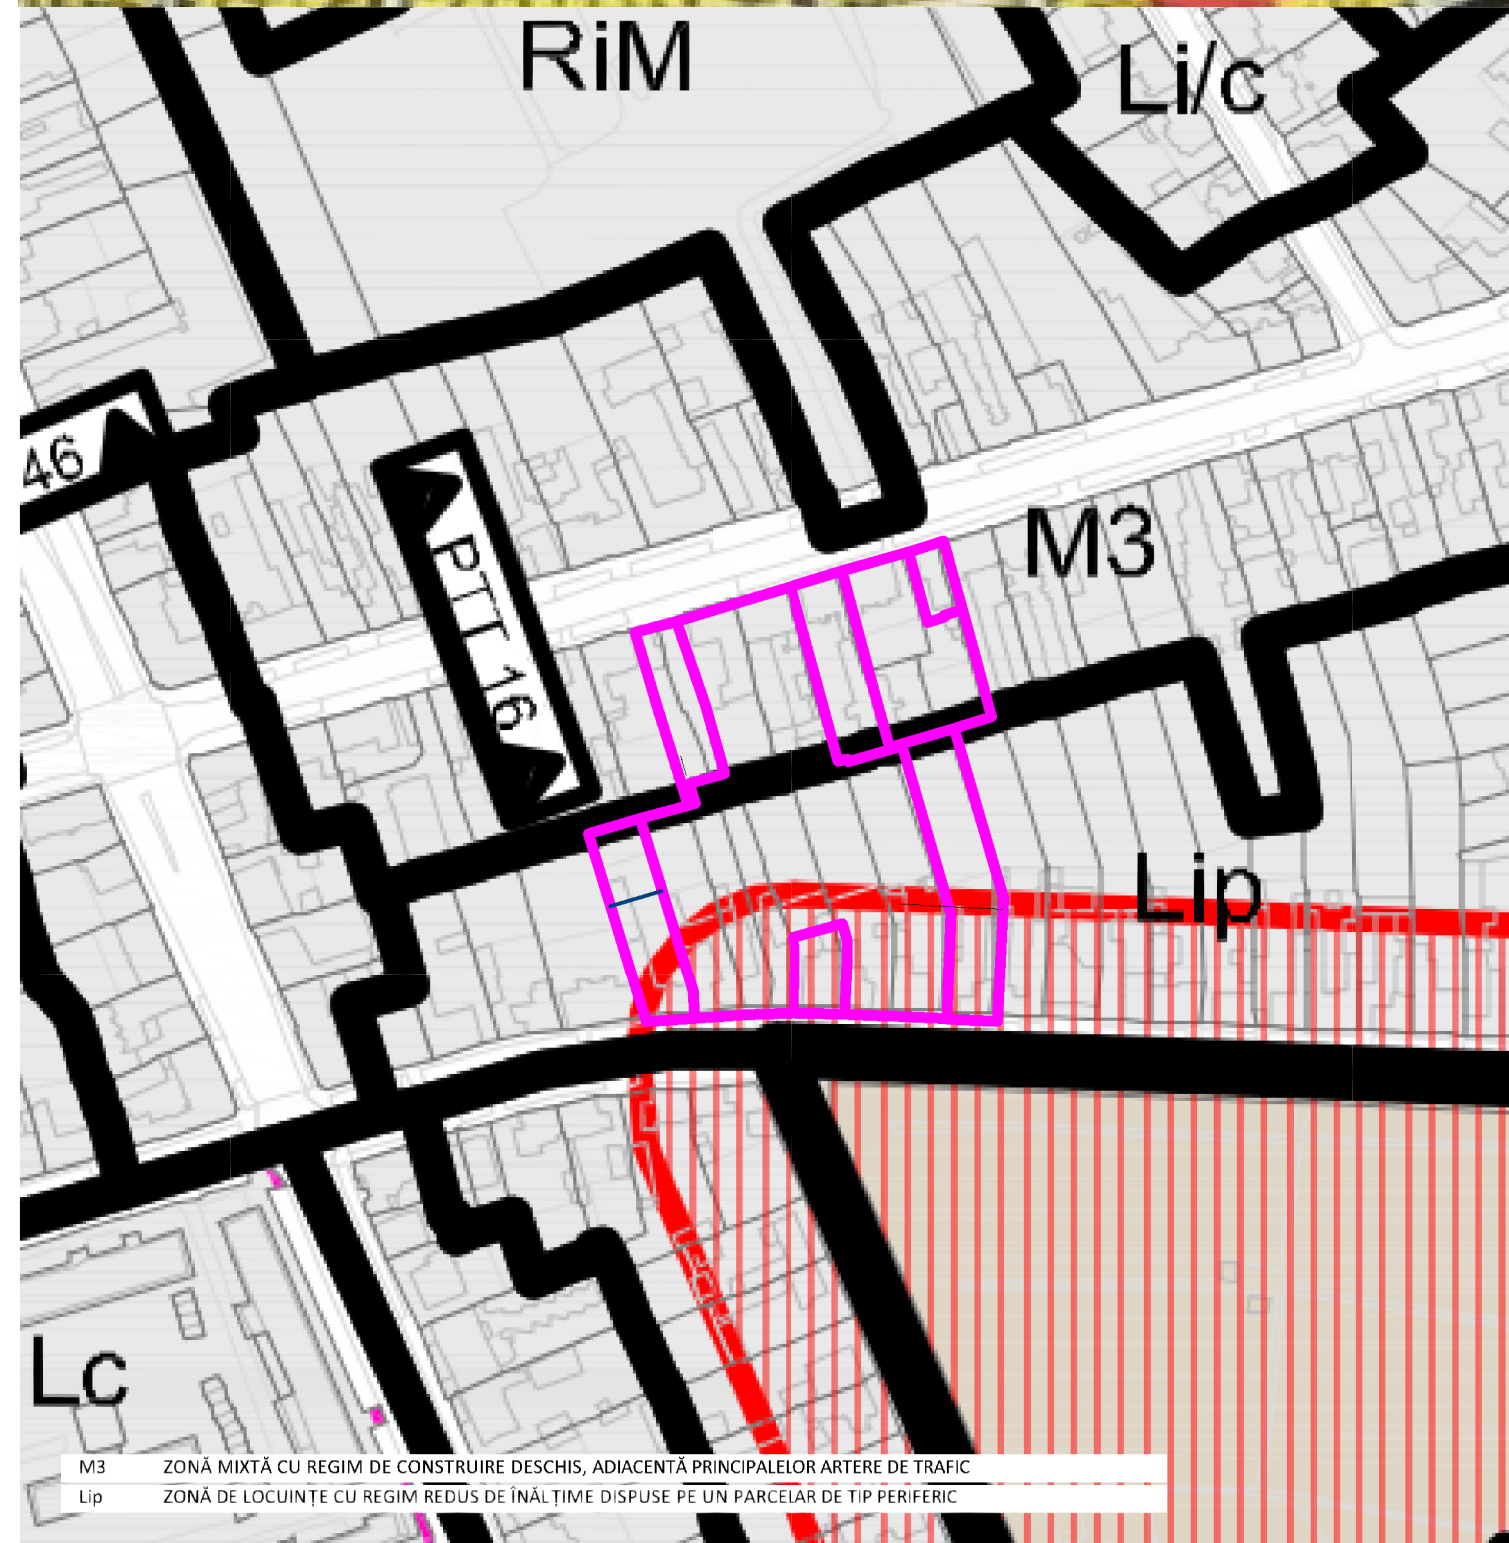


M3 ZONĂ MIXTĂ CU REGIM DE CONSTRUIRE DESCHIS, ADIACENTĂ PRINCIPALELOR ARTERE DE TRAFIC
Lip ZONĂ DE LOCUINTE CU REGIM REDUS DE ÎNĂLȚIME DISPUSE PE UN PARCELAR DE TIP PERIFERIC

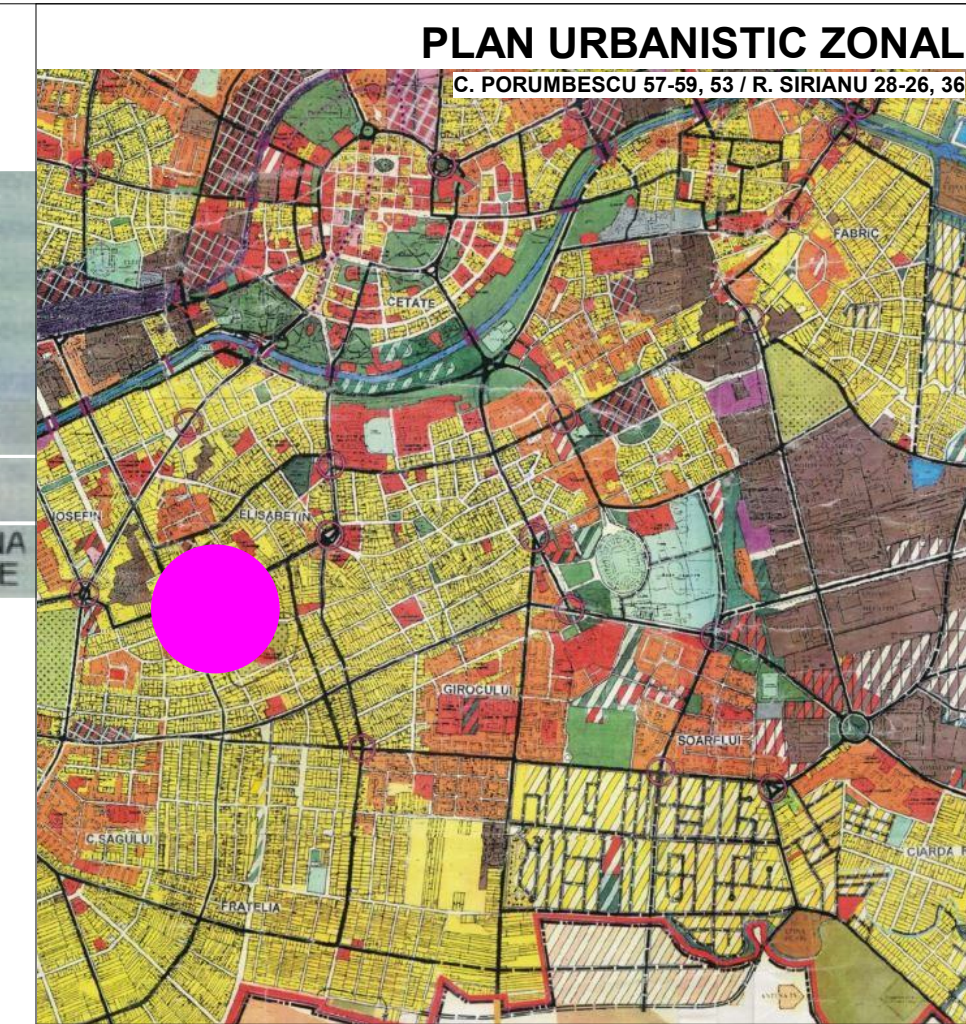

- LOCUINTE SI FUNCTIUNI (P - P+2) / (PESTE P+2)
- SERVICII PUBLICE
- INDUSTRIALE
- PRESTARI SERVICII
- COMUNALA / CIMITIRE
- CONSTRUIRE PANA LA / SCHIMBARE DE FUNCTIUNE

8 reglementari PUG existent / UTR
1 : 5000

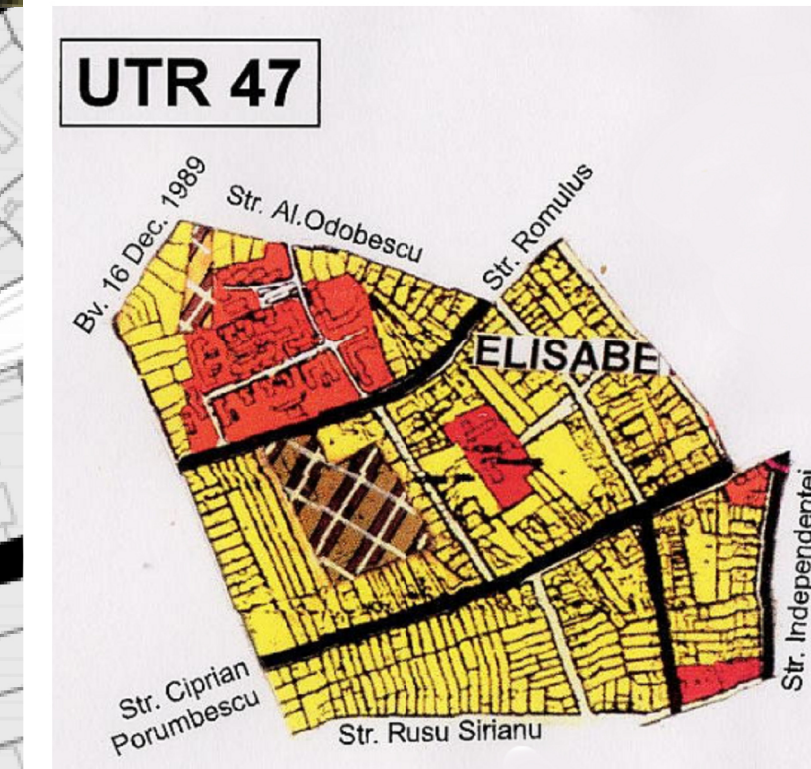

- legenda
- limita plan urbanistic
 - limita zona studiata

2 reglementari PUG propus zonificare
1 : 2000

| | | | | | |
|---|----------------|----------|--------------|--|---------|
| VERIF. / EXPERT | NUME | SEMNTURA | CERINTA | REFERAT / EXPERTIZA NUMARUL / DATA | |
| SAG CI3, TIMIS constantin ciocan birou individual de arhitectura | | | | BENEFICIAR | PR. NR. |
| | | | | ASOCIATIA ONCOHELP | 184 |
| SPECIFICATIE | NUME | SEMNTURA | SCARA | DENUMIRE PROIECT | FAZA |
| SEF PROIECT | arh. C. CIOCAN | | As indicated | EXTINDERE CLINICA ONCOLOGICA | PUZ |
| PROIECTAT | arh. C. CIOCAN | | DATA | C. PORUMBESCU 57-59, 53 / R. SIRIANU 28-26, 36 | |
| DESENAT | arh. C. CIOCAN | | 2020 | DENUMIRE PLANSĂ | PL. NR. |
| | | | | INCADRARE IN DOCUMENTATII URBANISTICE | U003 |