


Zonificare conform Planului Urbanistic General (P.U.G.) 1998
UTR 72 // Zonă Unități Industriale

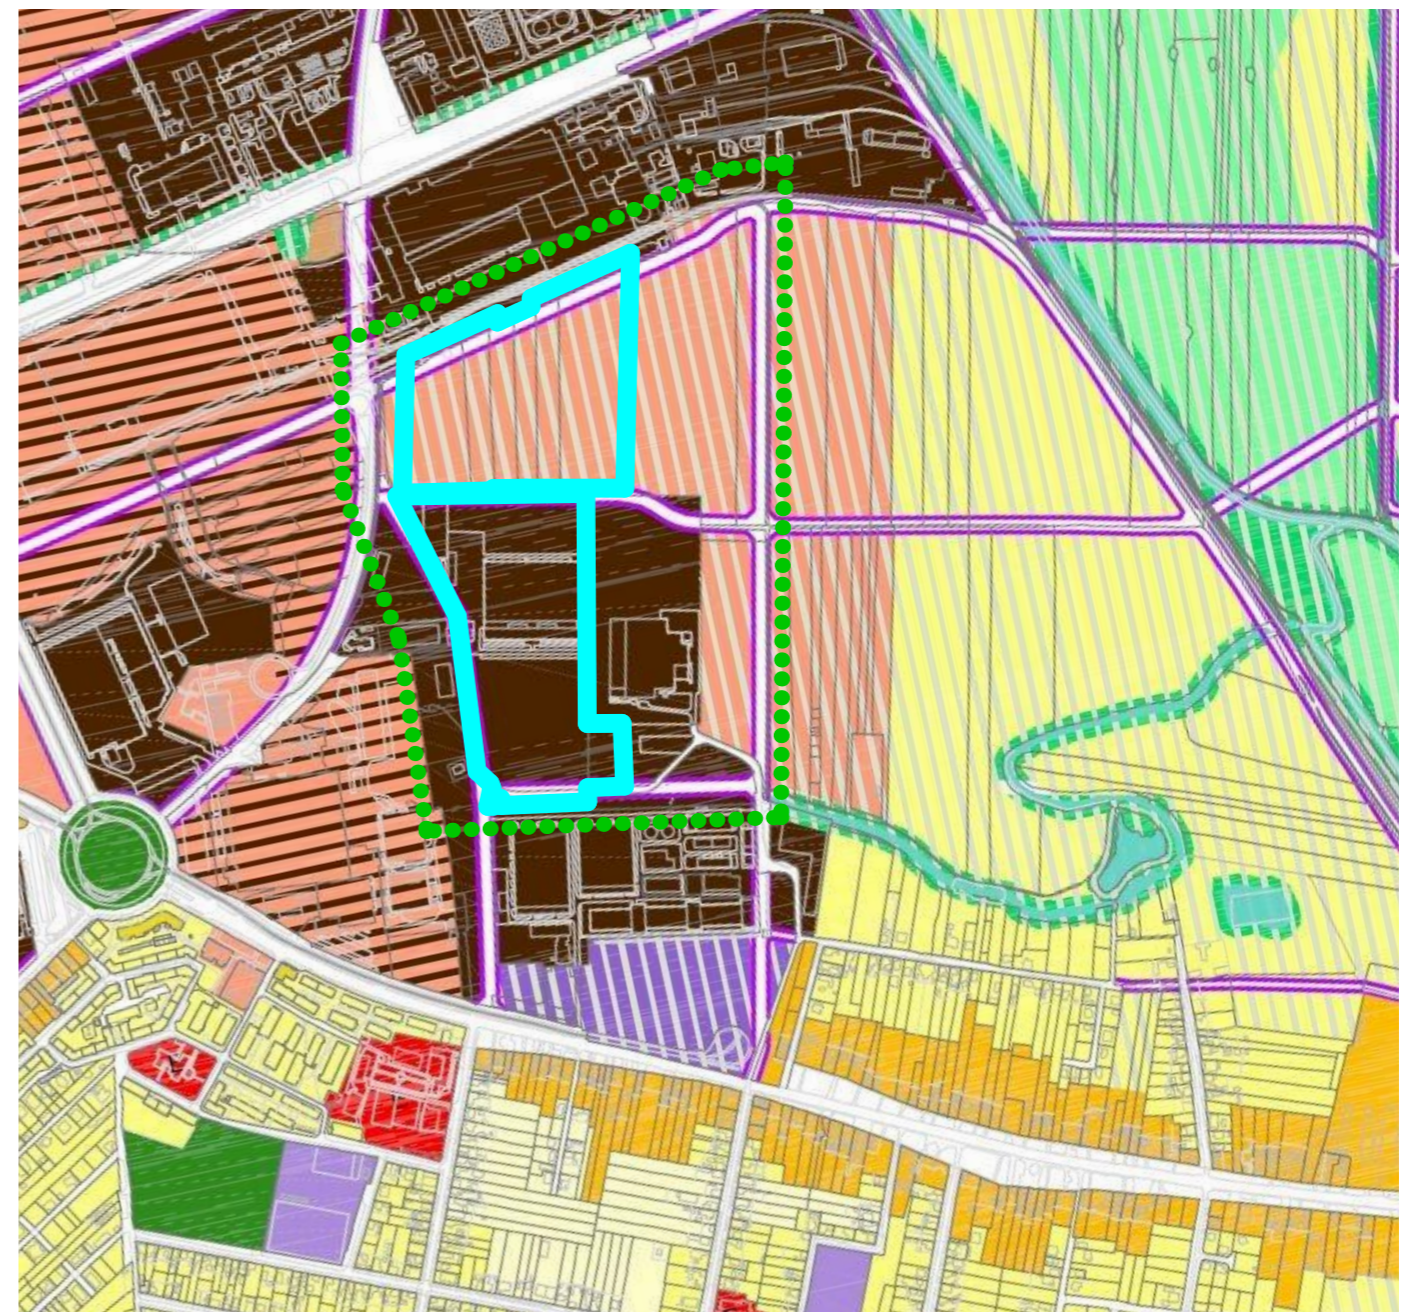


Zonificare conform Planului Urbanistic General in lucru (2012)
Zona UEt // Zona de Urbanizare - Zona de Activitati Economice cu Caracter Tertiari

Legenda:

- Zona Studiata in PUZ
- Limita Proprietate Continental Automotive Romania srl conform Certificat de Urbanism
- Zona unitati agricole (P.U.G. 1998)
- Zona de nuclee de servicii, activitati comerciale, de turism, birouri in afara zonei centrale (P.U.G. 2012)

Acest document este proprietatea Subcontrol srl. Se vor folosi doar dimensiuni figurate și nu obținute prin scalare.
Acest document va fi folosit și corelat cu restul documentației din proiect. Observațiile legate de acest document vor fi raportate către Subcontrol srl.

Proiectant General și Arhitectură:		SUBCONTROL srl	
			
Coordonator Proiect: jur. Ruxandra Bădescu			
Șef Proiect Arhitectură: dipl.arh. Radu D. Radoslav		Proiectanți Arhitectură: dipl.arh. Radu D. Radoslav dipl.arh. Roxana Pătrulescu	
Beneficiar:		Continental Automotive Romania srl <small>Str. Siemens, Nr. 1, Timisoara, Timis, 300724, RO</small>	
Titlu Proiect: PUZ Pol de Inovatie Centru de cercetare, dezvoltare și producție – cu corelare și modificare planuri urbanistice existente și definire terenuri nereglementate		Calea Buziasului, Timisoara, Timis, 300724, RO	
Faza: Concept			
Titlu Plansa: Incadrare in P.U.G.		Scara: 1:10000	
1 Proiect - 2 Origine - 3 Rol - 4 Numar - 5 Obiect/Zona - 6 Nivel/Locatie- 7 Tip - 8 Descriere - 9 Status - 10 Revizie POI-SUB-U-002-ZZ - -Incadrare in P.U.G.-			
Nr.Pr.(ref. interna) 2601.01.7	Data: 09.04.2021	Nr. plansa: 002	Revizia: