


Reteaua de Mobilitate

1:12000

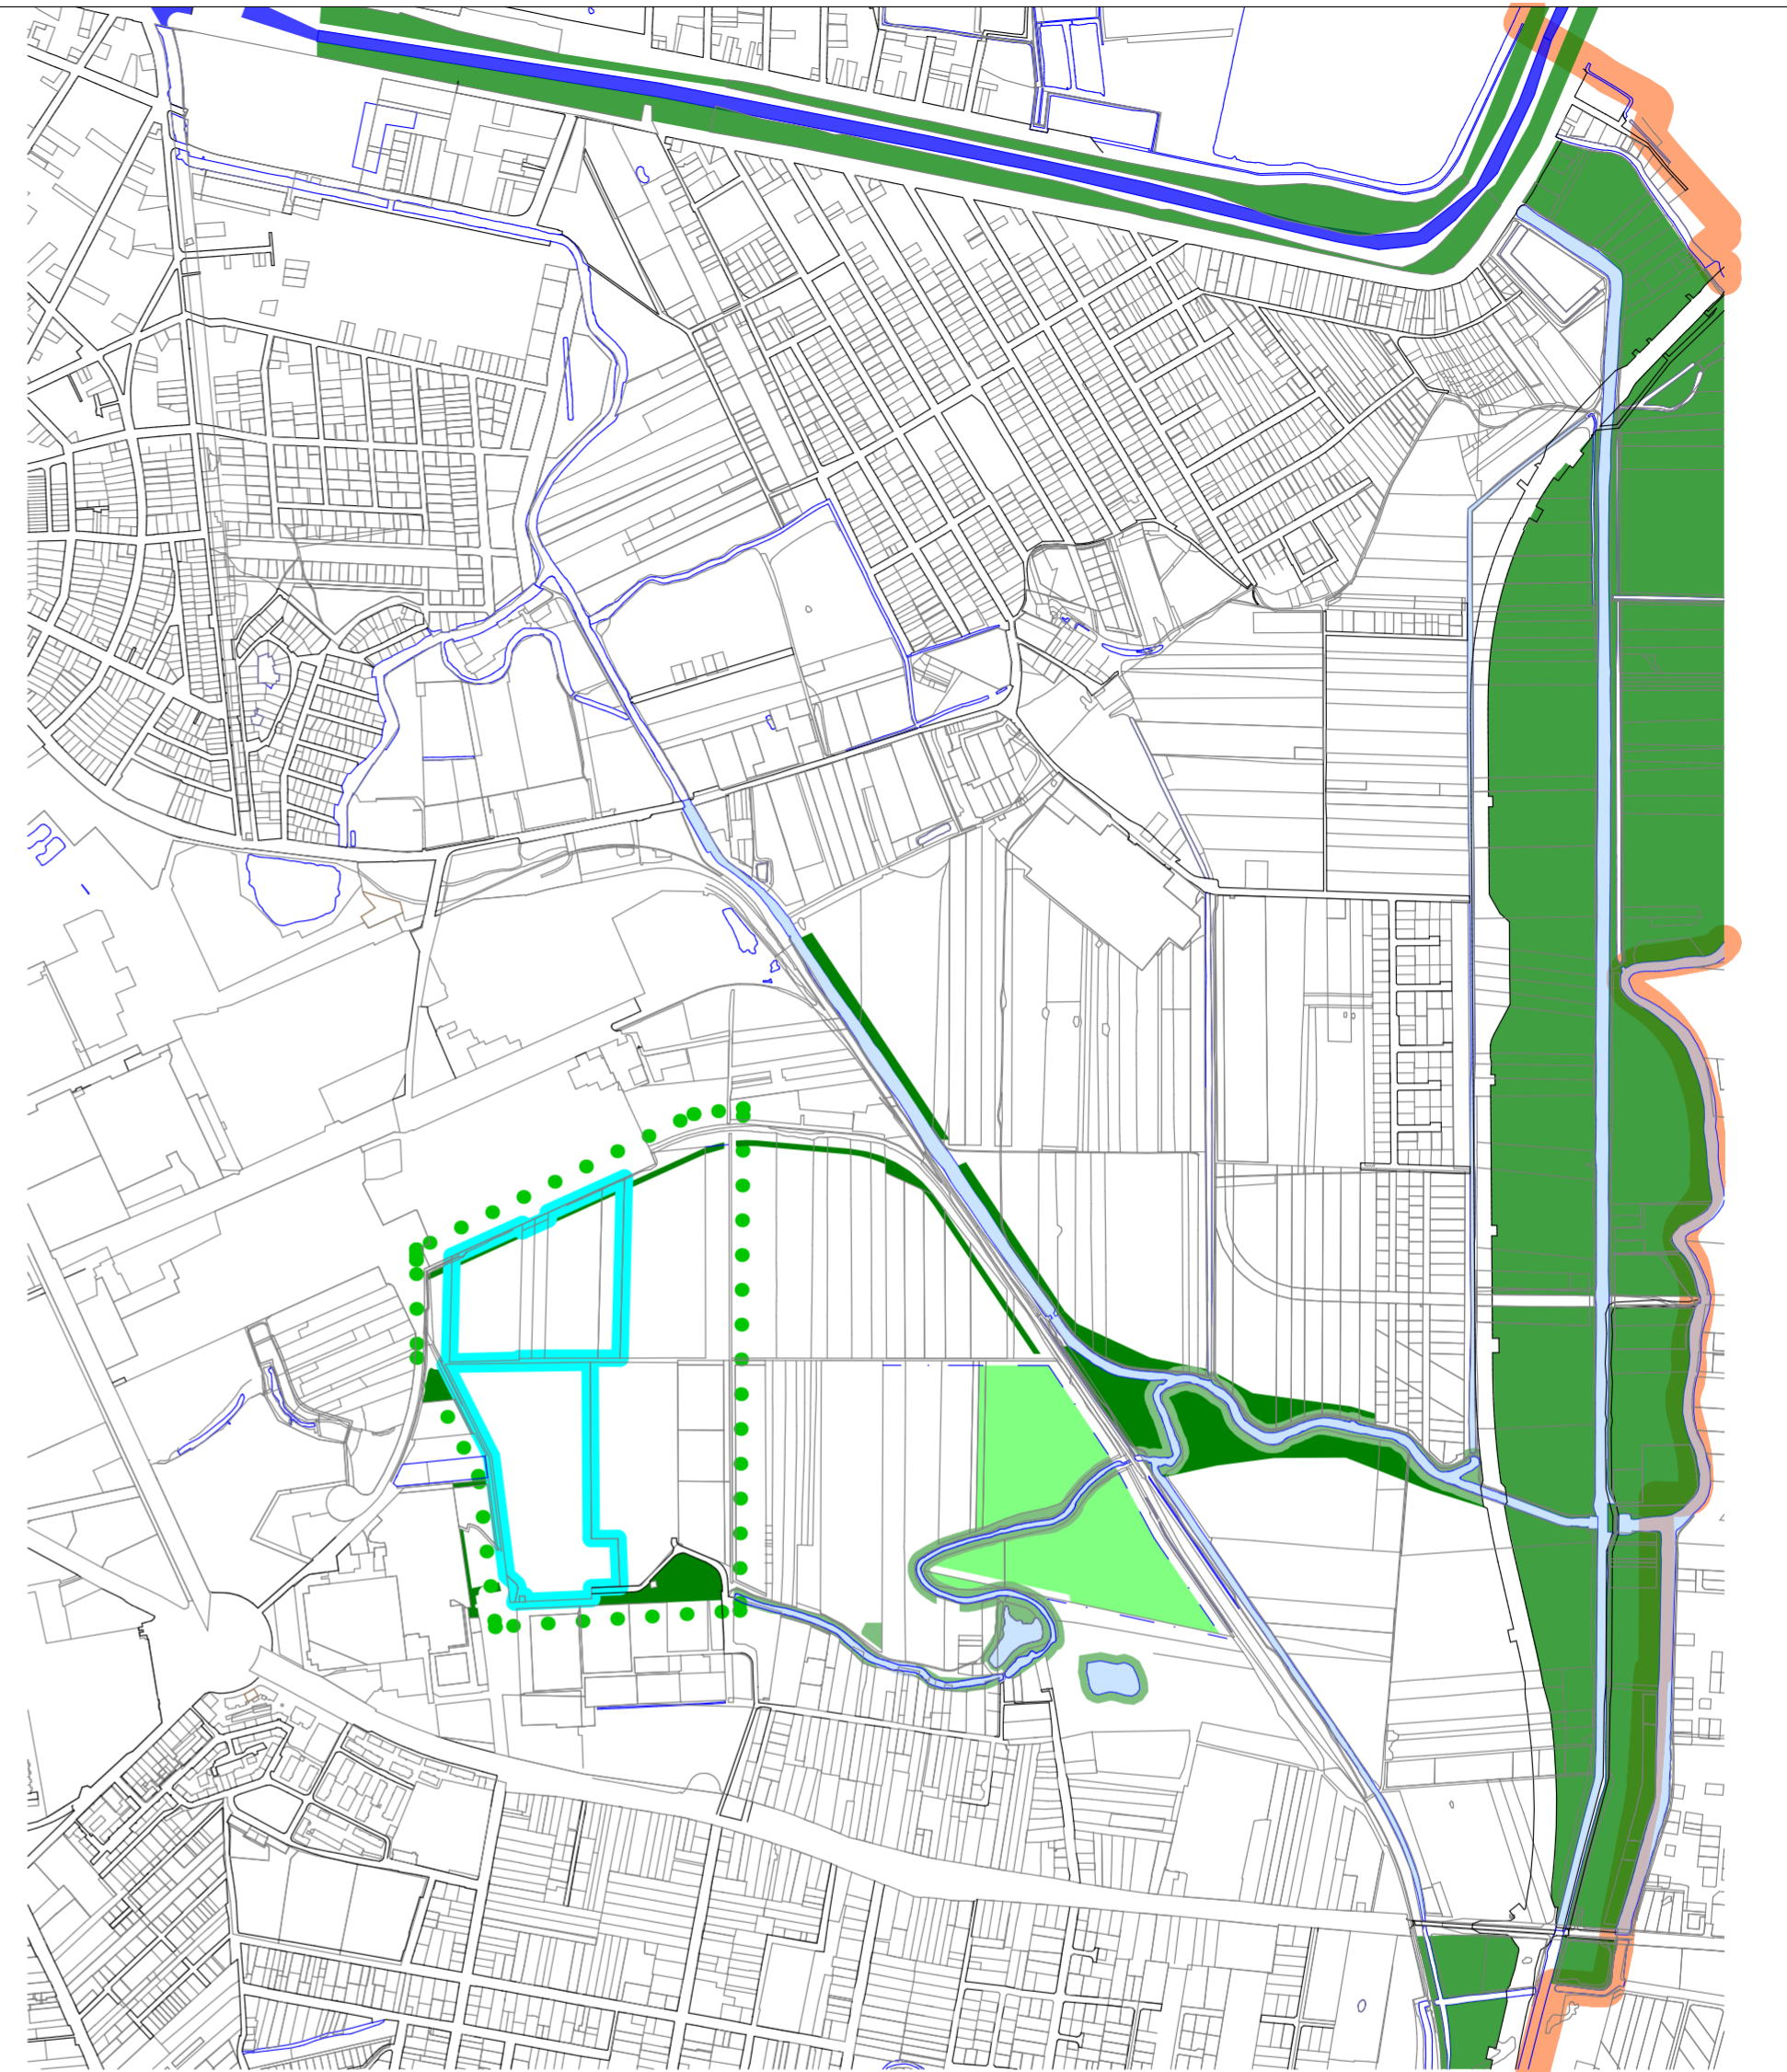

Reteaua Ecologica

1:12000

Legenda:

- Zona Studiata in PUZ
- Limita Proprietate Continental Automotive Romania srl conform Certificat de Urbanism
- Limita UAT Timisoara - Mosnita Noua
- Strazi de Categoria I- Magistrale
- Strazi de Categoria II- De Legatura
- Cale Ferata
- Coridoare Ecologice
- Hidrografii
- Strazi de Categoria I- Magistrale propuse
- Strazi de Categoria II- De Legatura propuse
- Cale Ferata propusa

Acest document este proprietatea Subcontrol srl. Se vor folosi doar dimensiuni figurate și nu obținute prin scalare.

Acest document va fi folosit și corelat cu restul documentației din proiect. Observațiile legate de acest document vor fi raportate către Subcontrol srl.

<p>Proiectant General și Arhitectura:</p>	SUBCONTROL srl
<p>Coordonator Proiect: jur. Ruxandra Bădescu</p>	
<p>Șef Proiect Arhitectura: dipl.arh. Radu D. Radoslav</p>	<p>Proiectanți Arhitectura: dipl.arh. Radu D. Radoslav dipl.arh. Roxana Pătrulescu</p>
<p>Beneficiar:</p>	<p>Continental Automotive Romania srl <small>Str. Siemens, Nr. 1, Timisoara, Timis, 300724, RO</small></p>
<p>Titlu Proiect: PUZ Pol de Inovatie Centru de cercetare, dezvoltare și producție – cu corelare și modificare planuri urbanistice existente și definire terenuri nereglementate</p>	<p>Calea Buziasului, Timisoara, Timis, 300724, RO</p>
<p>Faza: Concept</p>	
<p>Titlu Plansa: Incadrare in localitate</p>	<p>Scara: 1:12000</p>
<p>1 Proiect - 2 Origine - 3 Rol - 4 Numar - 5 Obiect/Zona - 6 Nivel/Locatie- 7 Tip - 8 Descriere - 9 Status - 10 Revizie</p> <p>POI-SUB-U-001-ZZ- - -Incadrare in localitate-</p>	
<p>Nr.Pr.(ref. interna) 2601.01.7</p>	<p>Data: 09.04.2021</p>
<p>Nr. plansa: 001</p>	<p>Revizia:</p>