



**PLAN DE ÎNCADRARE ÎN P.U.G. Municipiul Timișoara - Planșa U02:  
Reglementări urbanistice - Zonificarea teritoriului intravilan propus - Revizia 3,  
în lucru**

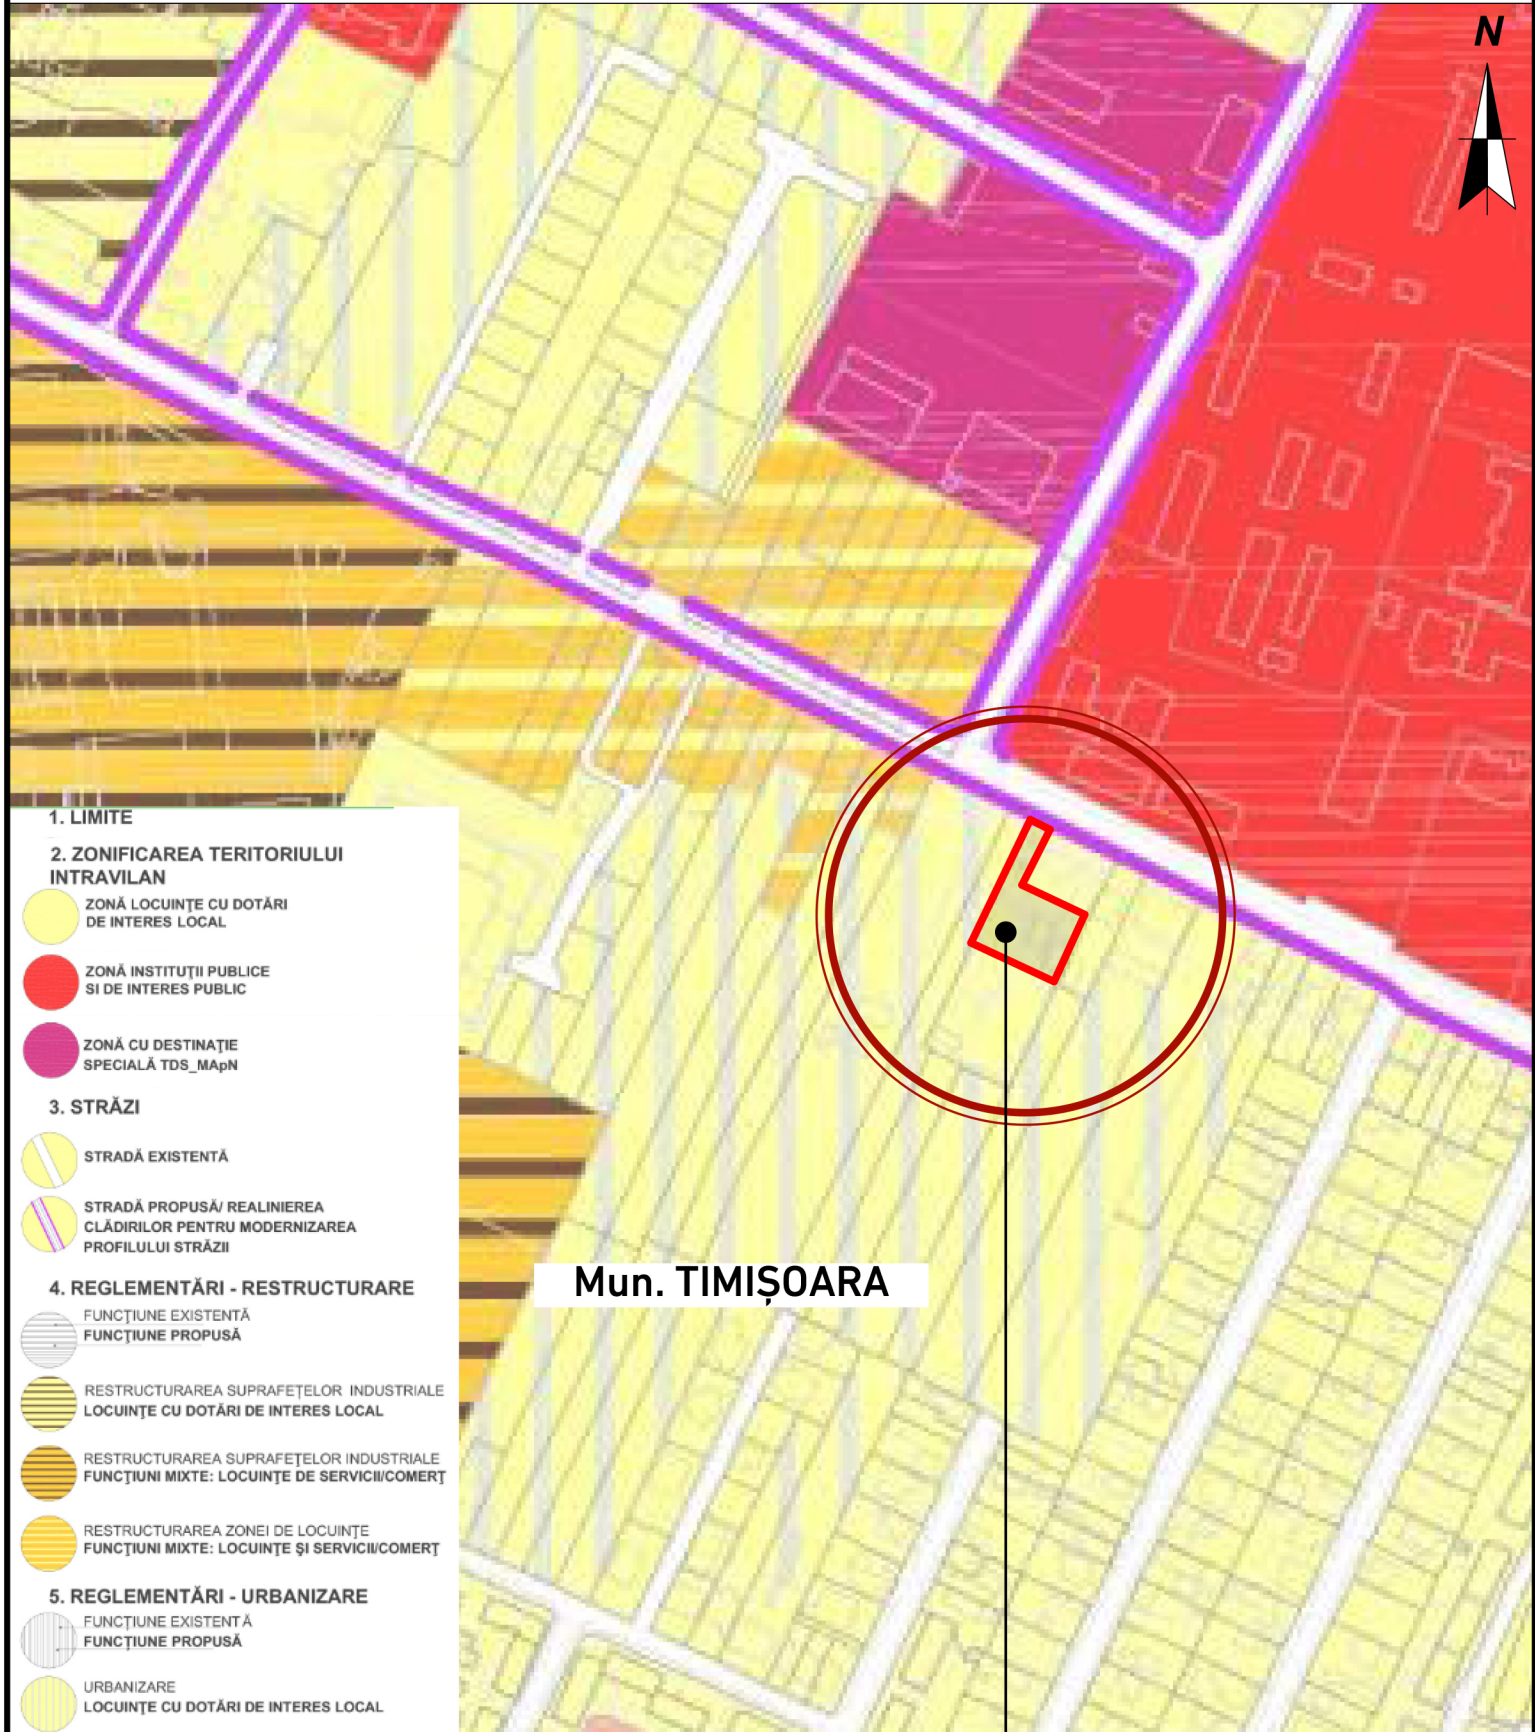

Încadrare amplasament - Zonă de locuințe cu dotări de interes local



CF 448535- Timișoara;  
S<sub>teren</sub> = 1299 mp;  
Nr. Top./Cad. 448535

**PLAN DE ÎNCADRARE ÎN P.U.G. Municipiul Timișoara - Planșa U03:  
Reglementări urbanistice - Unități teritoriale de referință - Revizia 4, în  
lucru**

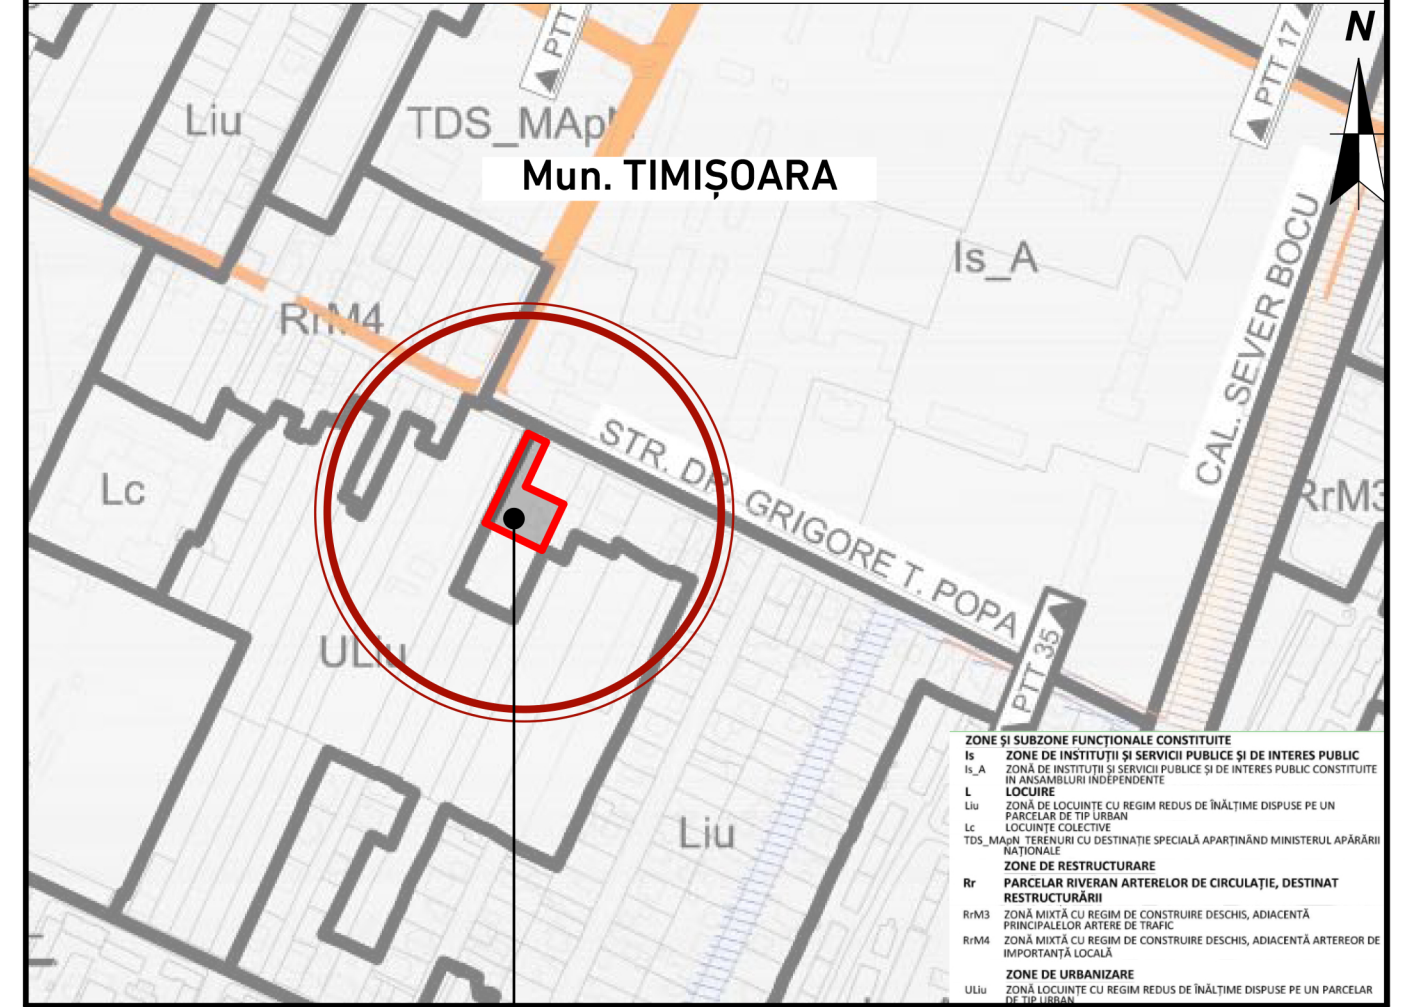

CF 448535- Timișoara;  
S<sub>teren</sub> = 1299 mp;  
Nr. Top./Cad. 448535

Încadrare amplasament - Zonă Liu - Zonă de locuințe cu regim redus de înălțime dispuse pe un parcelar de tip urban

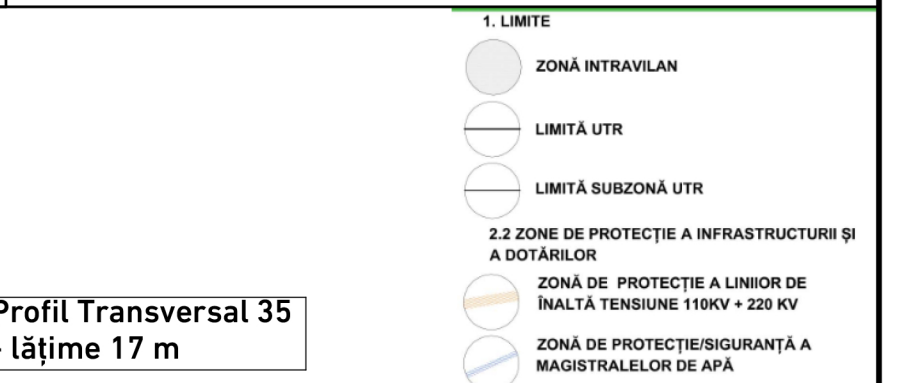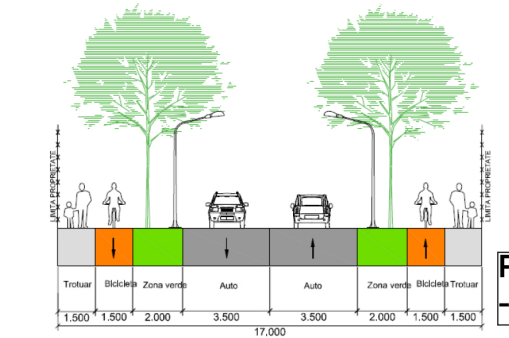

ACEST PROIECT ȘI INFORMAȚIILE CUPRINSE ÎN EL NU POT FI COPIATE, REPRODUSE SAU UTILIZATE, PARTIAL SAU ÎN ÎNTREGIME DECAT CU ACORDUL SCRIS AL "3d archiDraw srl" ȘI NU VOR FI FOLOSITE ÎN ALT SCOP DECAT CEL PENTRU CARE AU FOST ELABORATE

VERIFICATOR/EXPERT	NUME	SEMNAȚURA	CERINȚA	REFERAT/EXPERTIZA-NR./DATA
Proiectant:	Sediul: Str. F.C. Ripensia nr.13, ap.20, 300566 Timisoara Birou: Str. Treboniu Laurean, nr.5, ap.8,300200 Timisoara Tel: 004 0723 587981 ; Fax: 004 0356 816440 E-mail: archidraw3d@yahoo.com; 3darchidraw@gmail.com CUI 30152744 ; J35/1087/05.05.2012 Cont: RO36INGB000999903004062			BENEFICIAR: <b>A&amp;M VEST COMPANY RO S.R.L.</b>
SPECIFICATIE	NUME	SEMNAȚURA	SCARA	PR. NR. 38/2019
Sef proiect:	arh. DESPOTOVICS ROXANA R.			FAZA P.U.Z.
Proiectat:	arh. DESPOTOVICS ROXANA R.		DATA Martie 2021	DENUMIRE PROIECT: <b>Elaborare PUZ- Locuințe colective cu funcțiuni complementare</b>
Desenat:	arh. slaj. PESCAR ANDREEA A.			Jud. Timis, Mun. Timișoara, strada Dr. Grigore T. Popa, nr. 39, CF nr. 448535 cu Nr.Top/Cad 448535
				DENUMIRE PLANSA: <b>PLAN DE ÎNCADRARE ÎN P.U.G. TIMIȘOARA ÎN LUCRU</b>
				PL. NR. U01'