




Localizare amplasament - extras Google maps

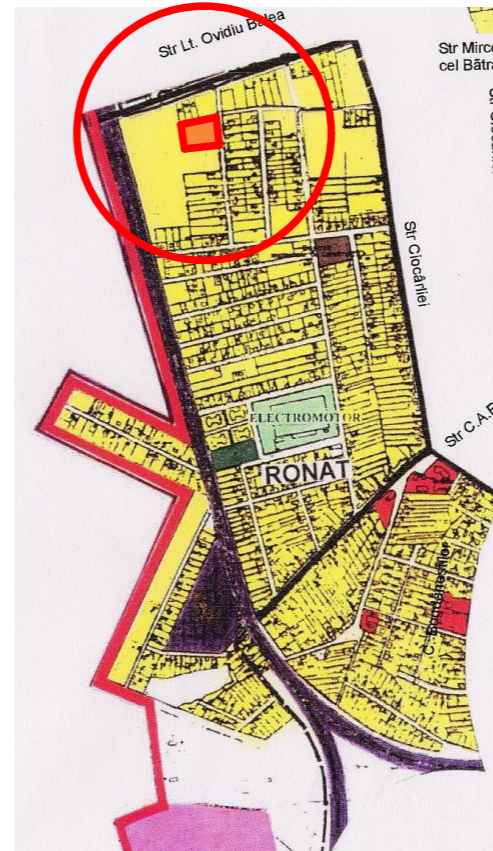

Localizare amplasament - extras PUG vechi

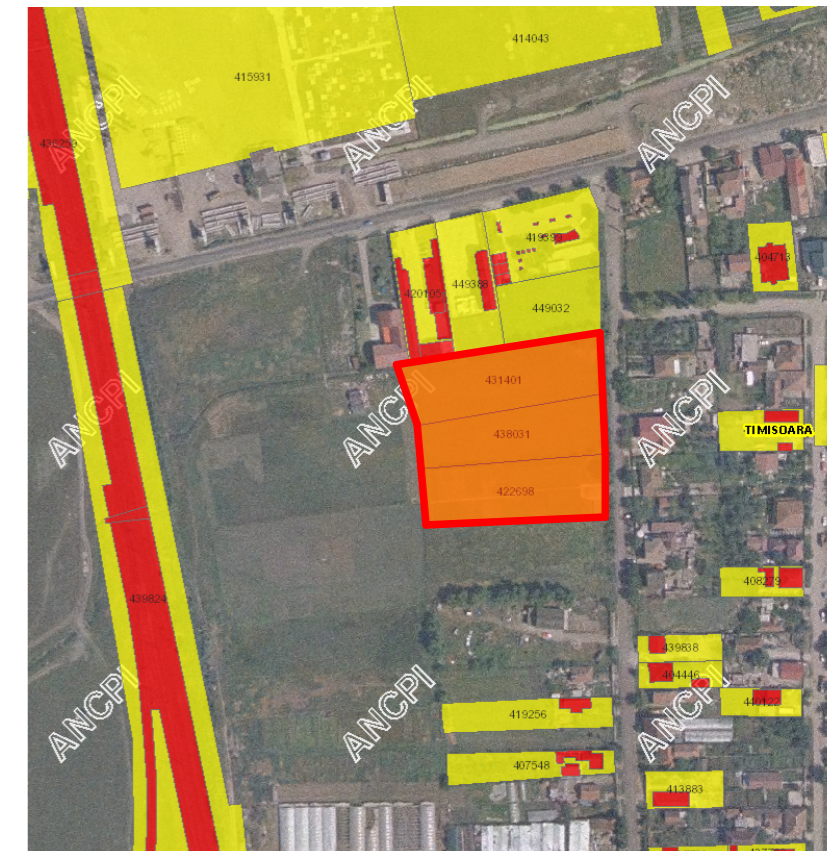

Localizare amplasament - extras eTerra

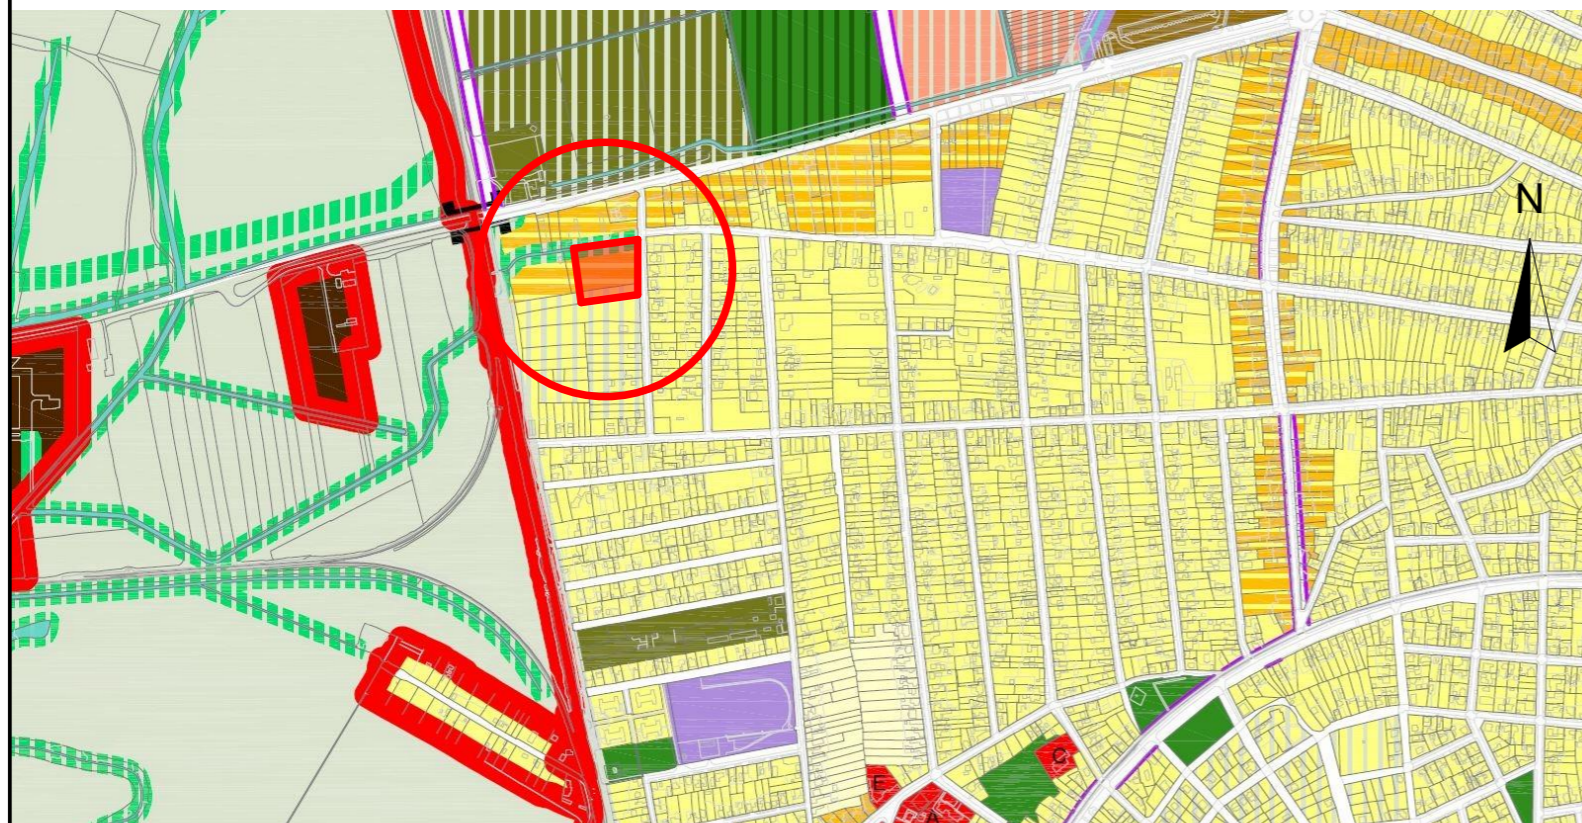

Localizare amplasament - extras PUG nou

Verificator/expert	Nume	Semnătura	Cerința	Referat / Expertiza Nr. / Data	Proiect nr.:
	S.C. RD Sign S.R.L. Timișoara, Str. Vulturilor nr. 14 Reg. Com. J35/4590/1992 C.U.I. 3981516 Tel. 40/0722624862 E-mail: studio@rdsign.ro			Beneficiar:	303/TAZ/20
				Amplasament:	
Șef proiect	arh. Răzvan Negrișanu		Scara:	Denumire:	Faza:
Verificator intern	arh.				
Proiectat	arh. Răzvan Negrișanu		MARTIE 2021	Plan de incadrare	01-A
Desenat	arh. Paula Candroi				

Beneficiar: Stoicovici Radislav, Stoicovici Floarea, Brindeszku Marioara, Stoicovici Stepan-Milko
 Amplasament: Str. Tazlău, nr. 17-19, CF nr. 422698, CF nr. 438031, CF nr. 431401, Timișoara

Denumire: P.U.Z. - Locuințe colective și funcțiuni complementare cu regim mic de înălțime
 Faza: Studiu oportunitate

Titlu planșă: Plan de incadrare
 Planșa nr.: 01-A