


Variante mobile teren

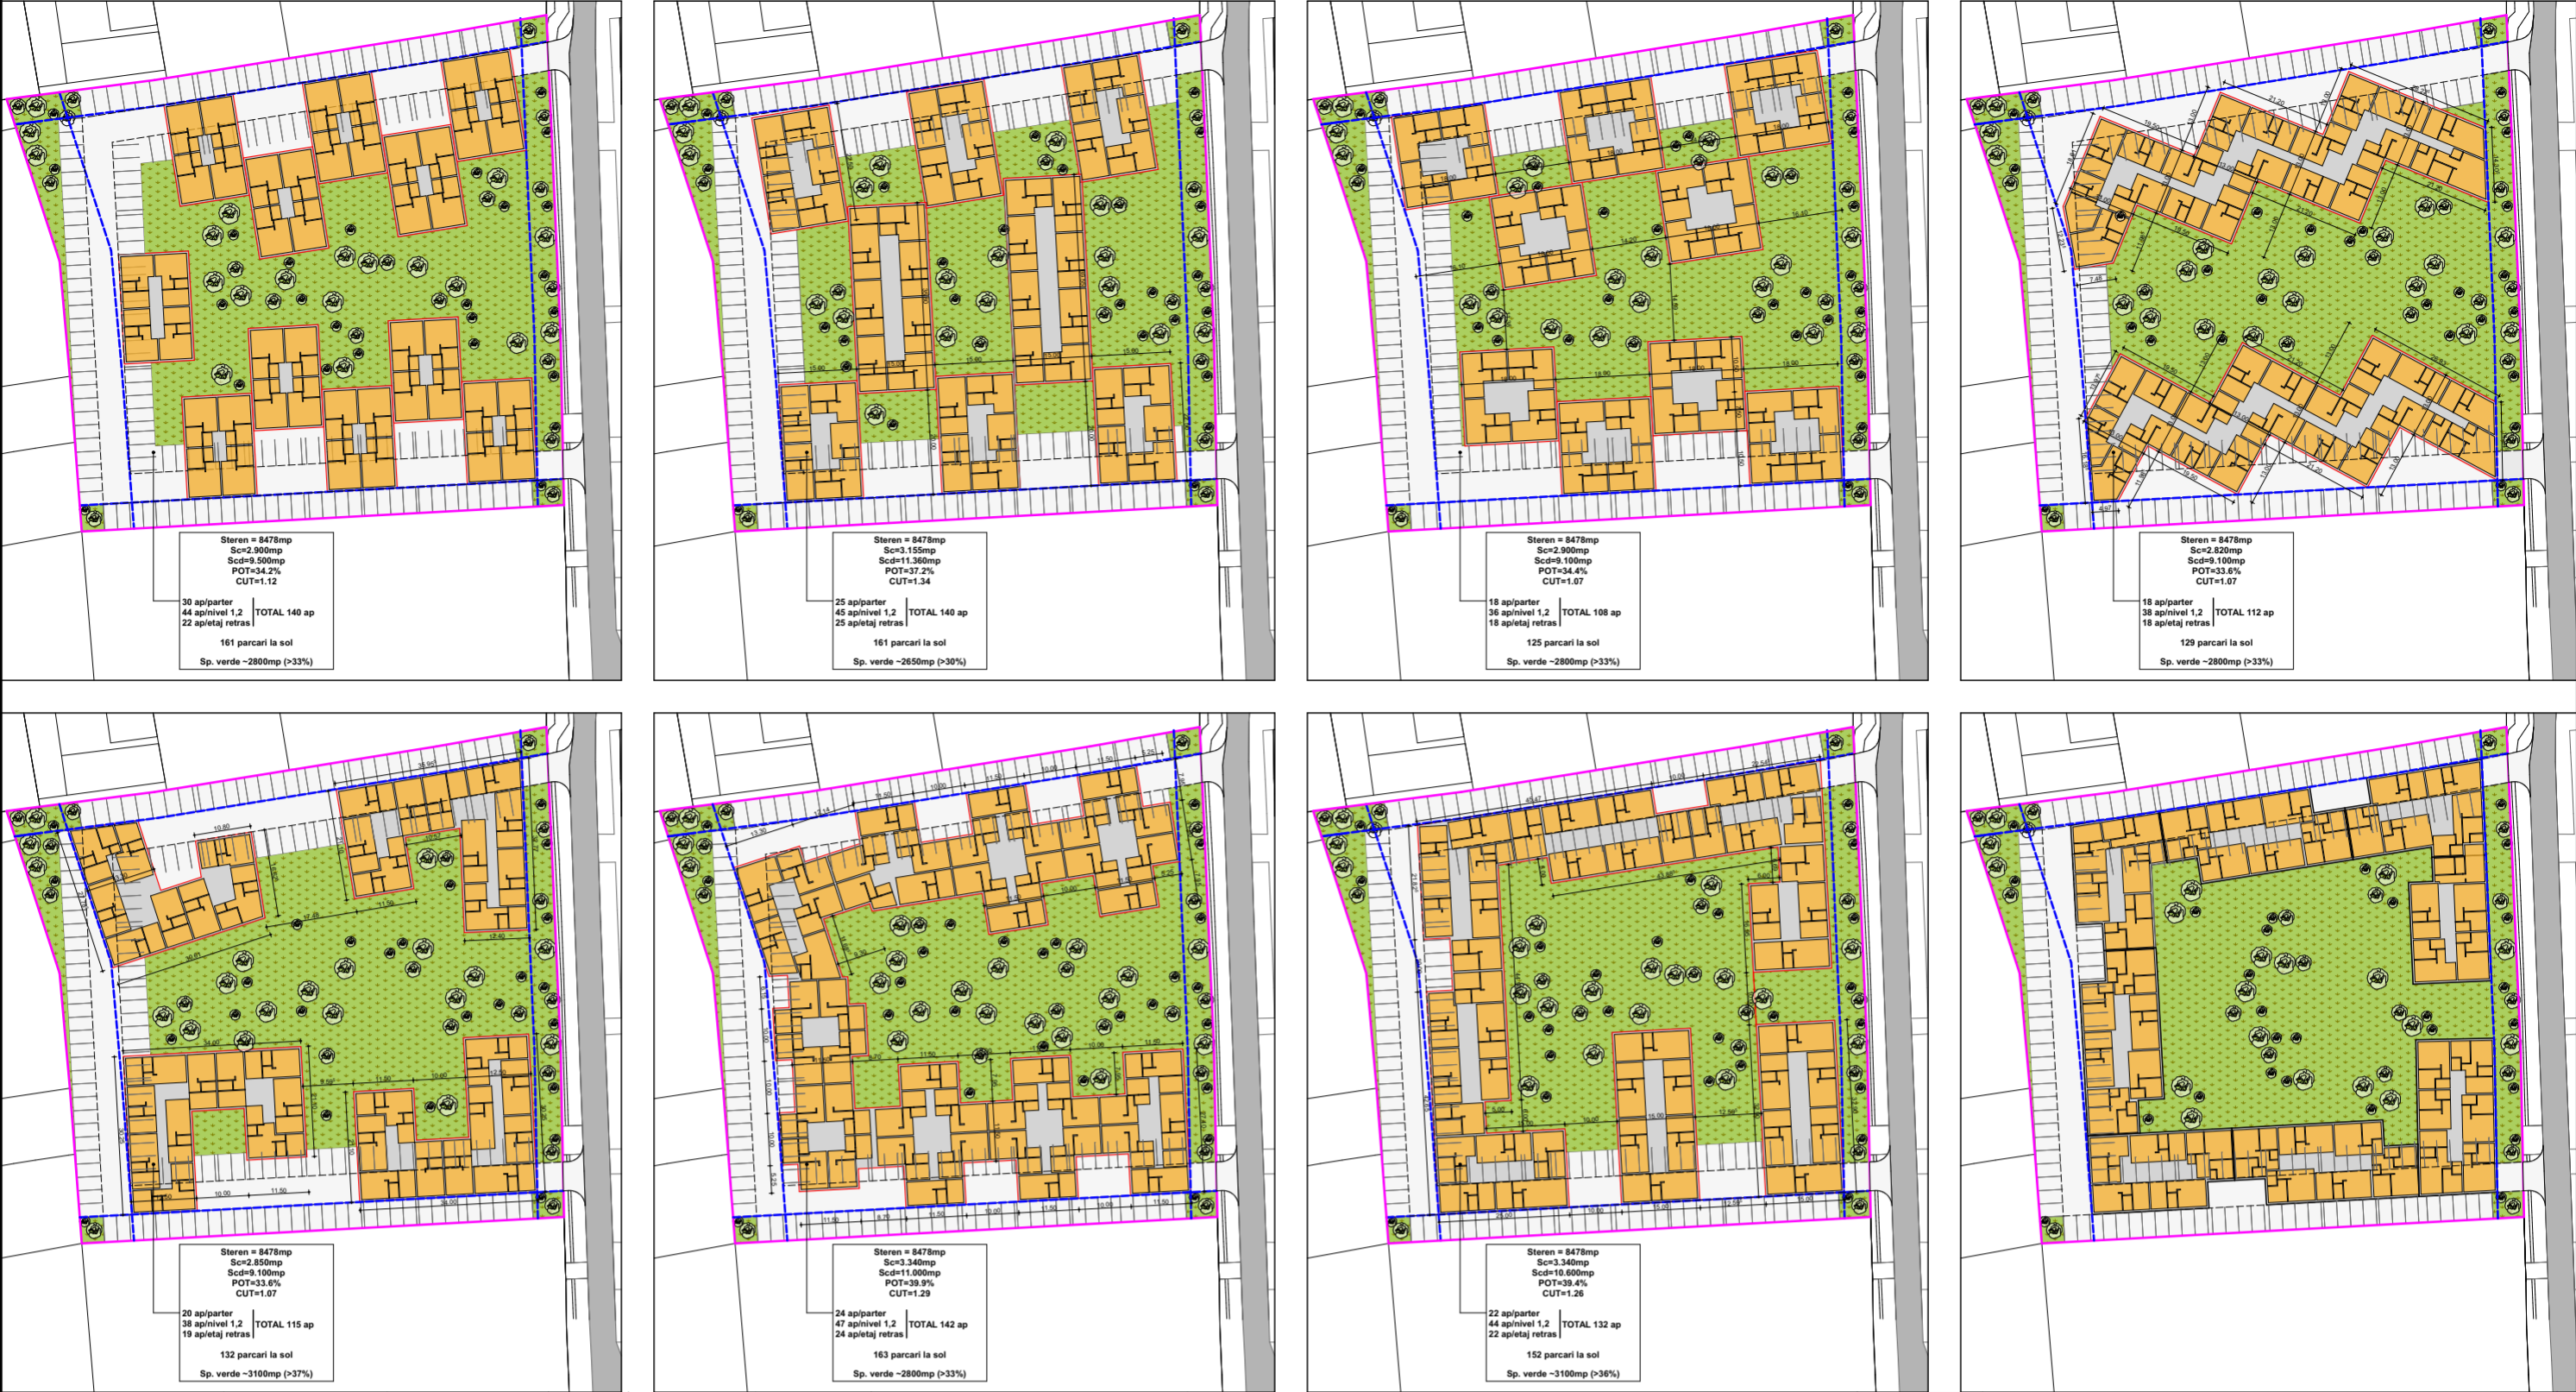

Propunere mobilare teren



LEGENDĂ

- DELIMITĂRI**
- Limită zonă studiată
 - Limite parcele propuse
 - Limită de implantare
- DESTINAȚIE**
- Circulații auto, pietonale
 - Spații verzi în cadrul parcelelor de locuințe colective propuse
 - Locuințe colective și funcțiuni complementare
 - Platforme pentru depozitarea deșeurilor menajere
 - Locuri de joacă pentru copii



Verificator/expert	Nume	Semnătura	Cerința	Referat / Expertiza Nr. / Data	Proiect nr.:
	S.C. RD Sign S.R.L. Timișoara, Str. Vulturilor nr. 14 Reg. Com. J054590/1992 C.U.I. 3981516 Tel. 40/0722624862 E-mail: studio@rdsign.ro			Beneficiar: Stoicovici Radislav, Stoicovici Floarea, Brindesku Marioara, Stoicovici Stepan-Milko Amplasament: Str. Tazlău, nr. 17-19, CF nr. 422698, CF nr. 438031, CF nr. 431401, Timișoara	303/TAZ/20
Șef proiect	arh. Răzvan Negrișanu		Scara:	Denumire:	Faza:
Verificator intern			1:500	P.U.Z. - Locuințe colective și funcțiuni complementare cu regim mic de înălțime	Studiu oportunitate
Proiectat	arh. Răzvan Negrișanu		Data:	Titlu planșă:	Planșa nr.:
Desenat	arh. Paula Candroi		APRILIE 2021	Posibilitati de mobilare	07-A
					A2 420x594