
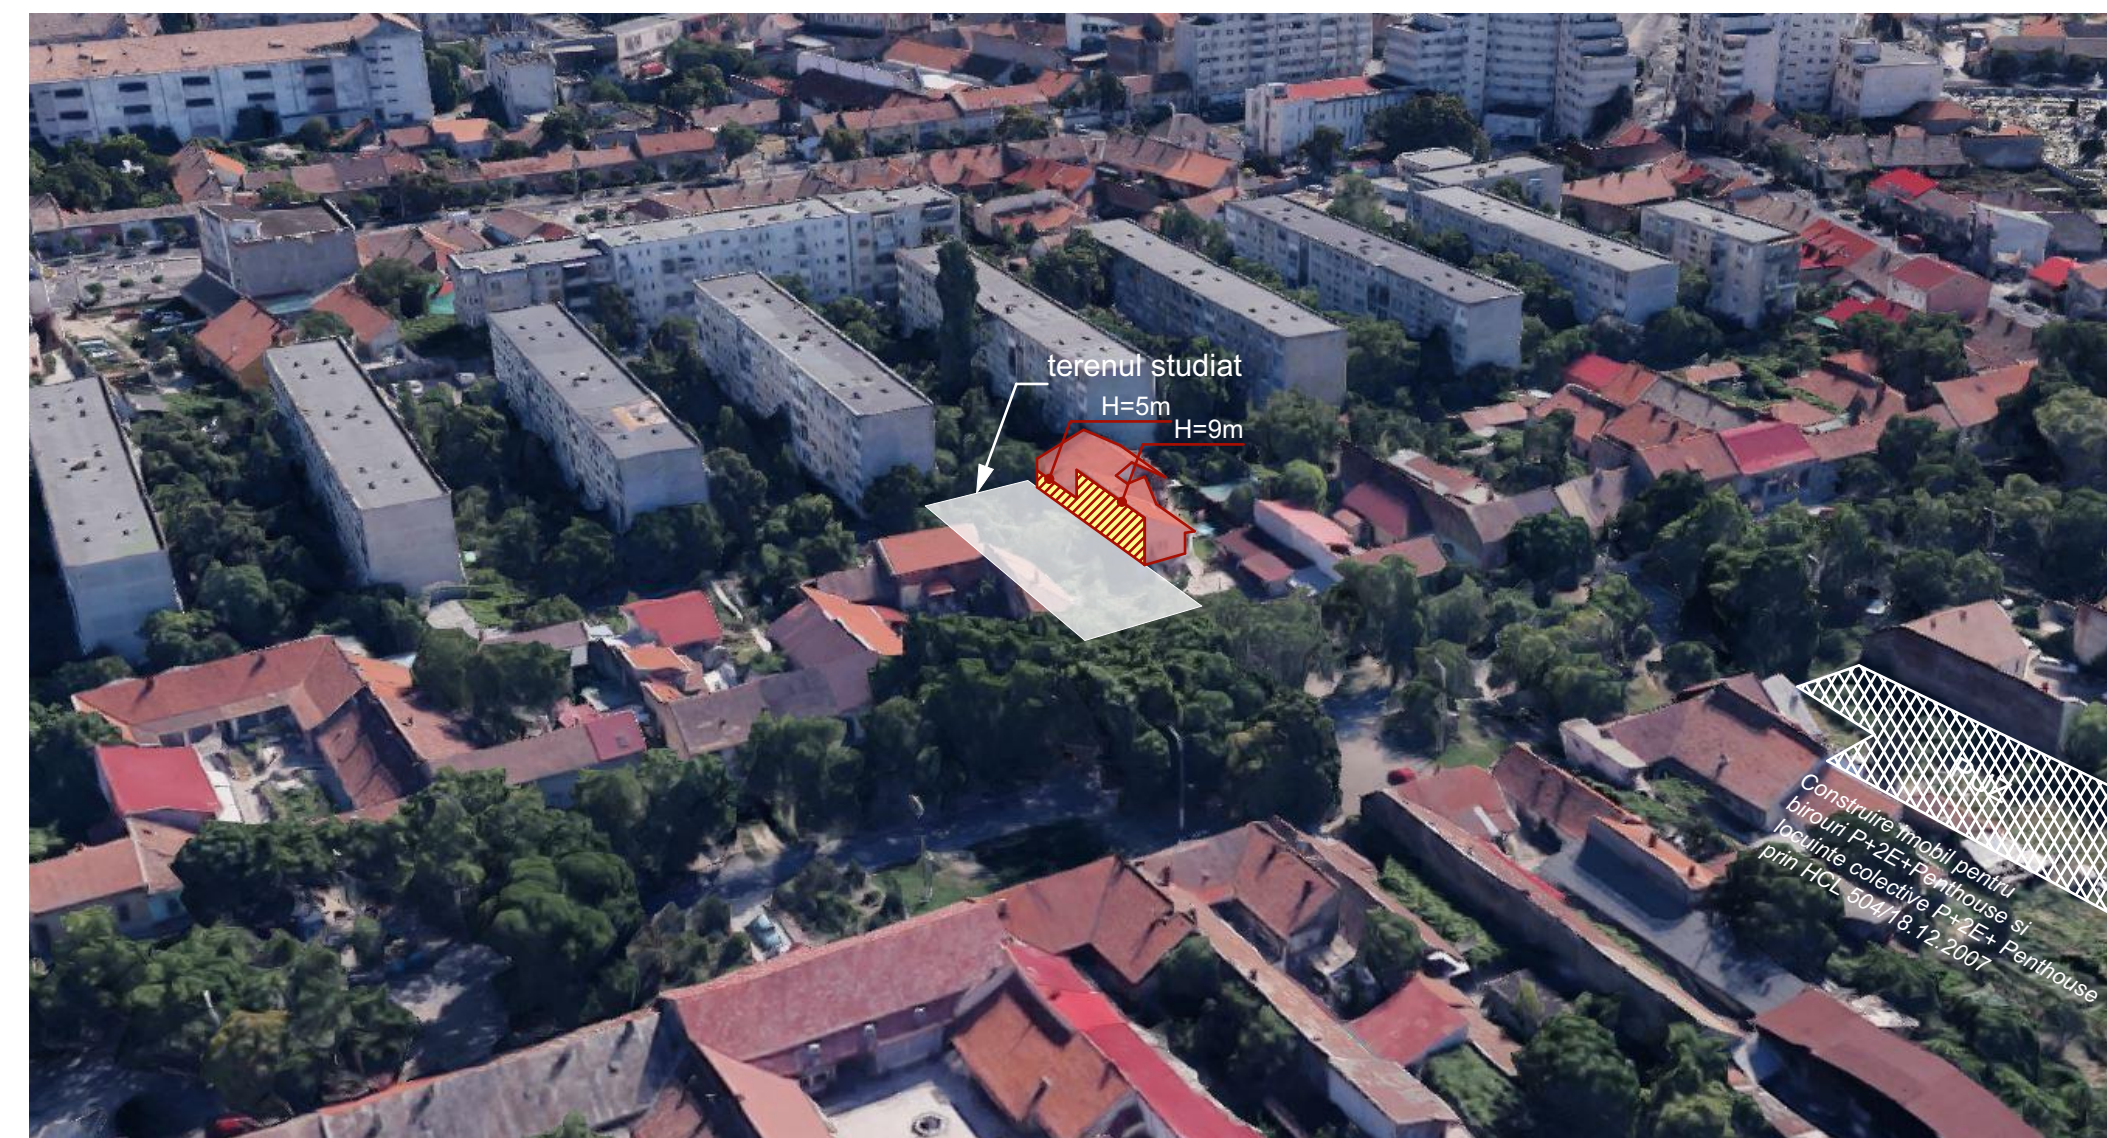
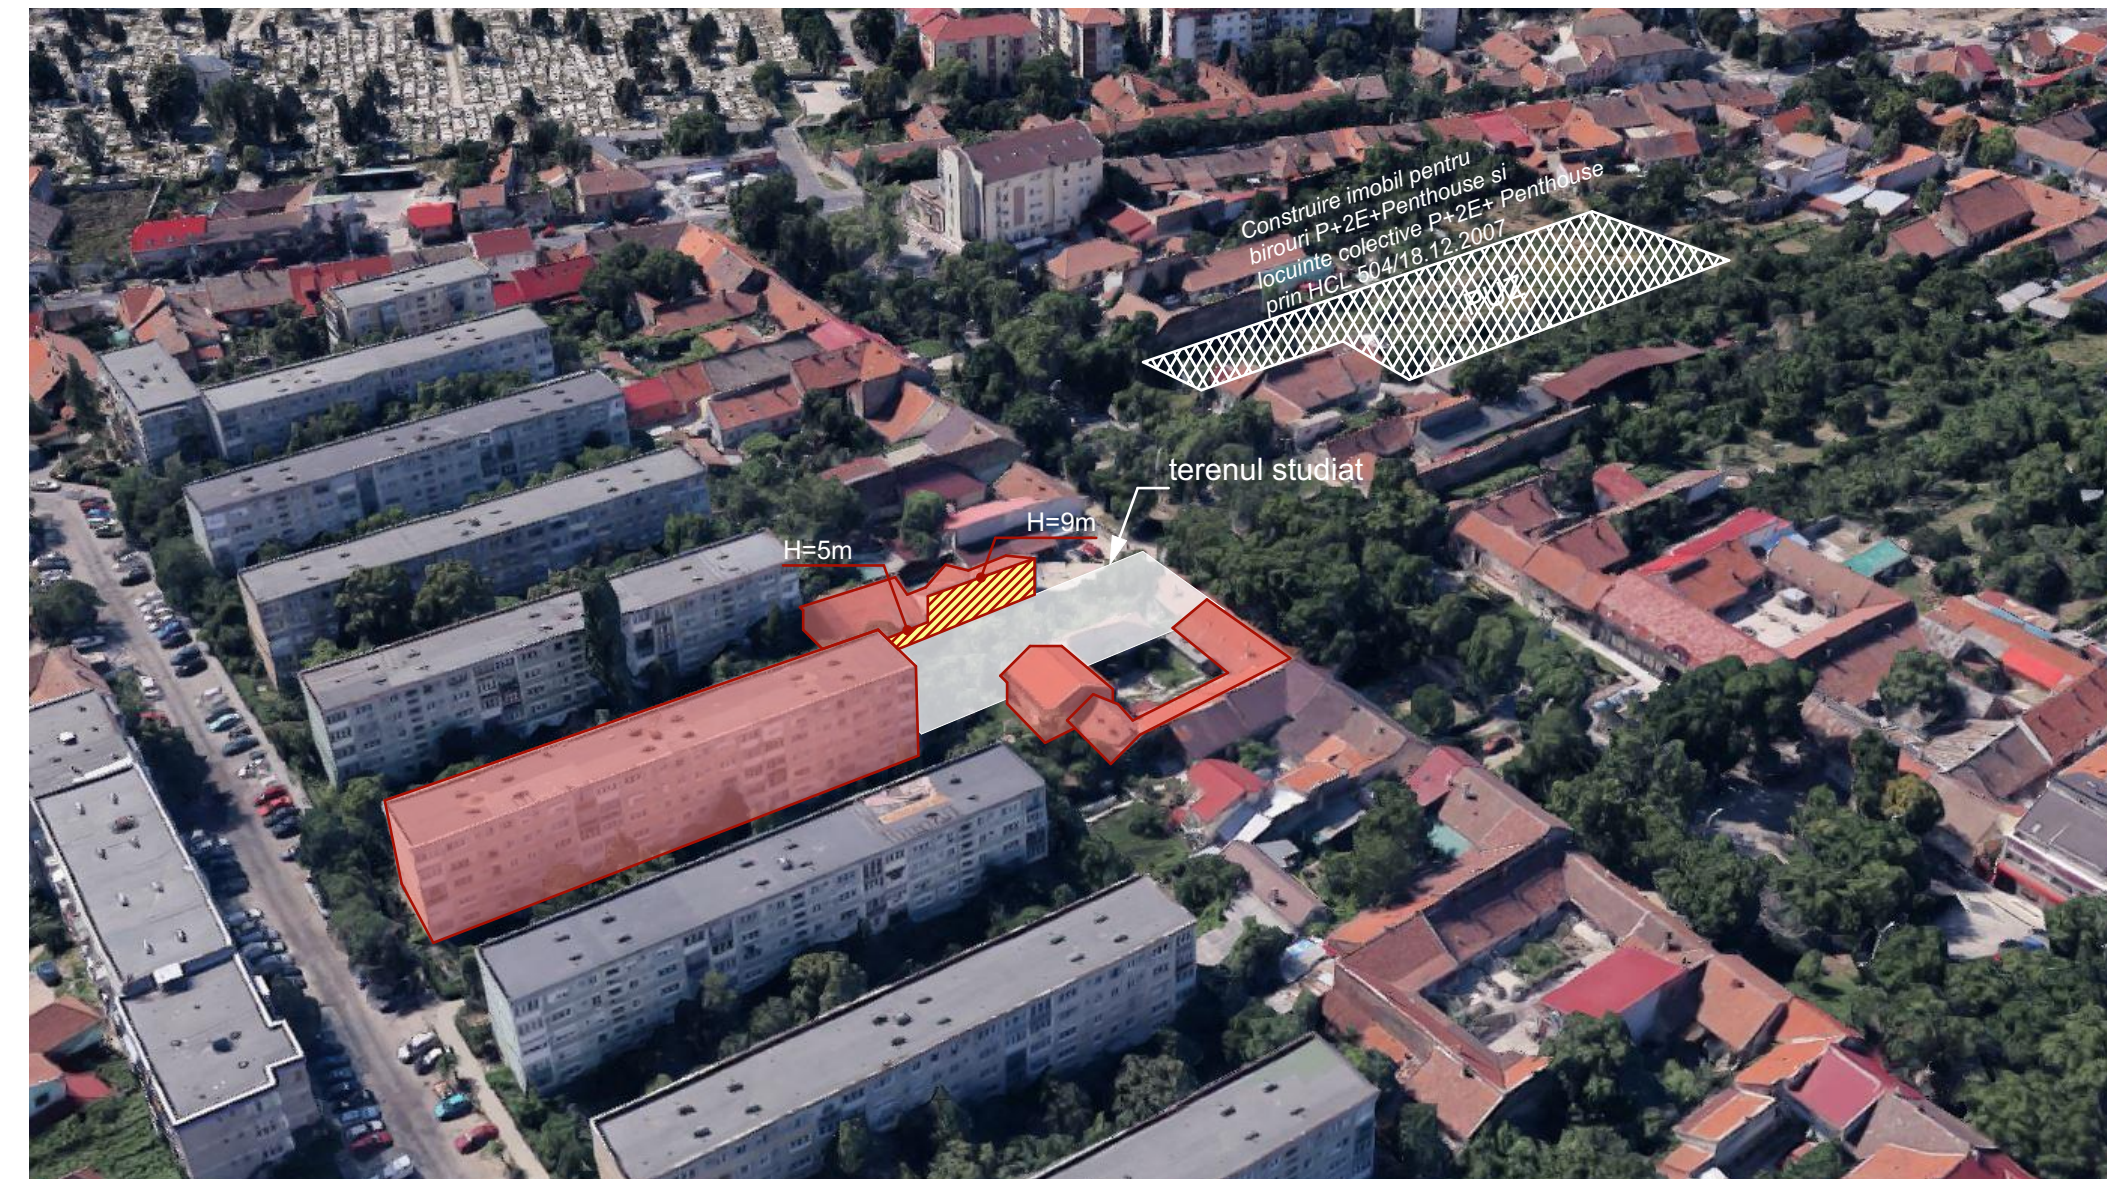


SITUAȚIE EXISTENTĂ 04-A

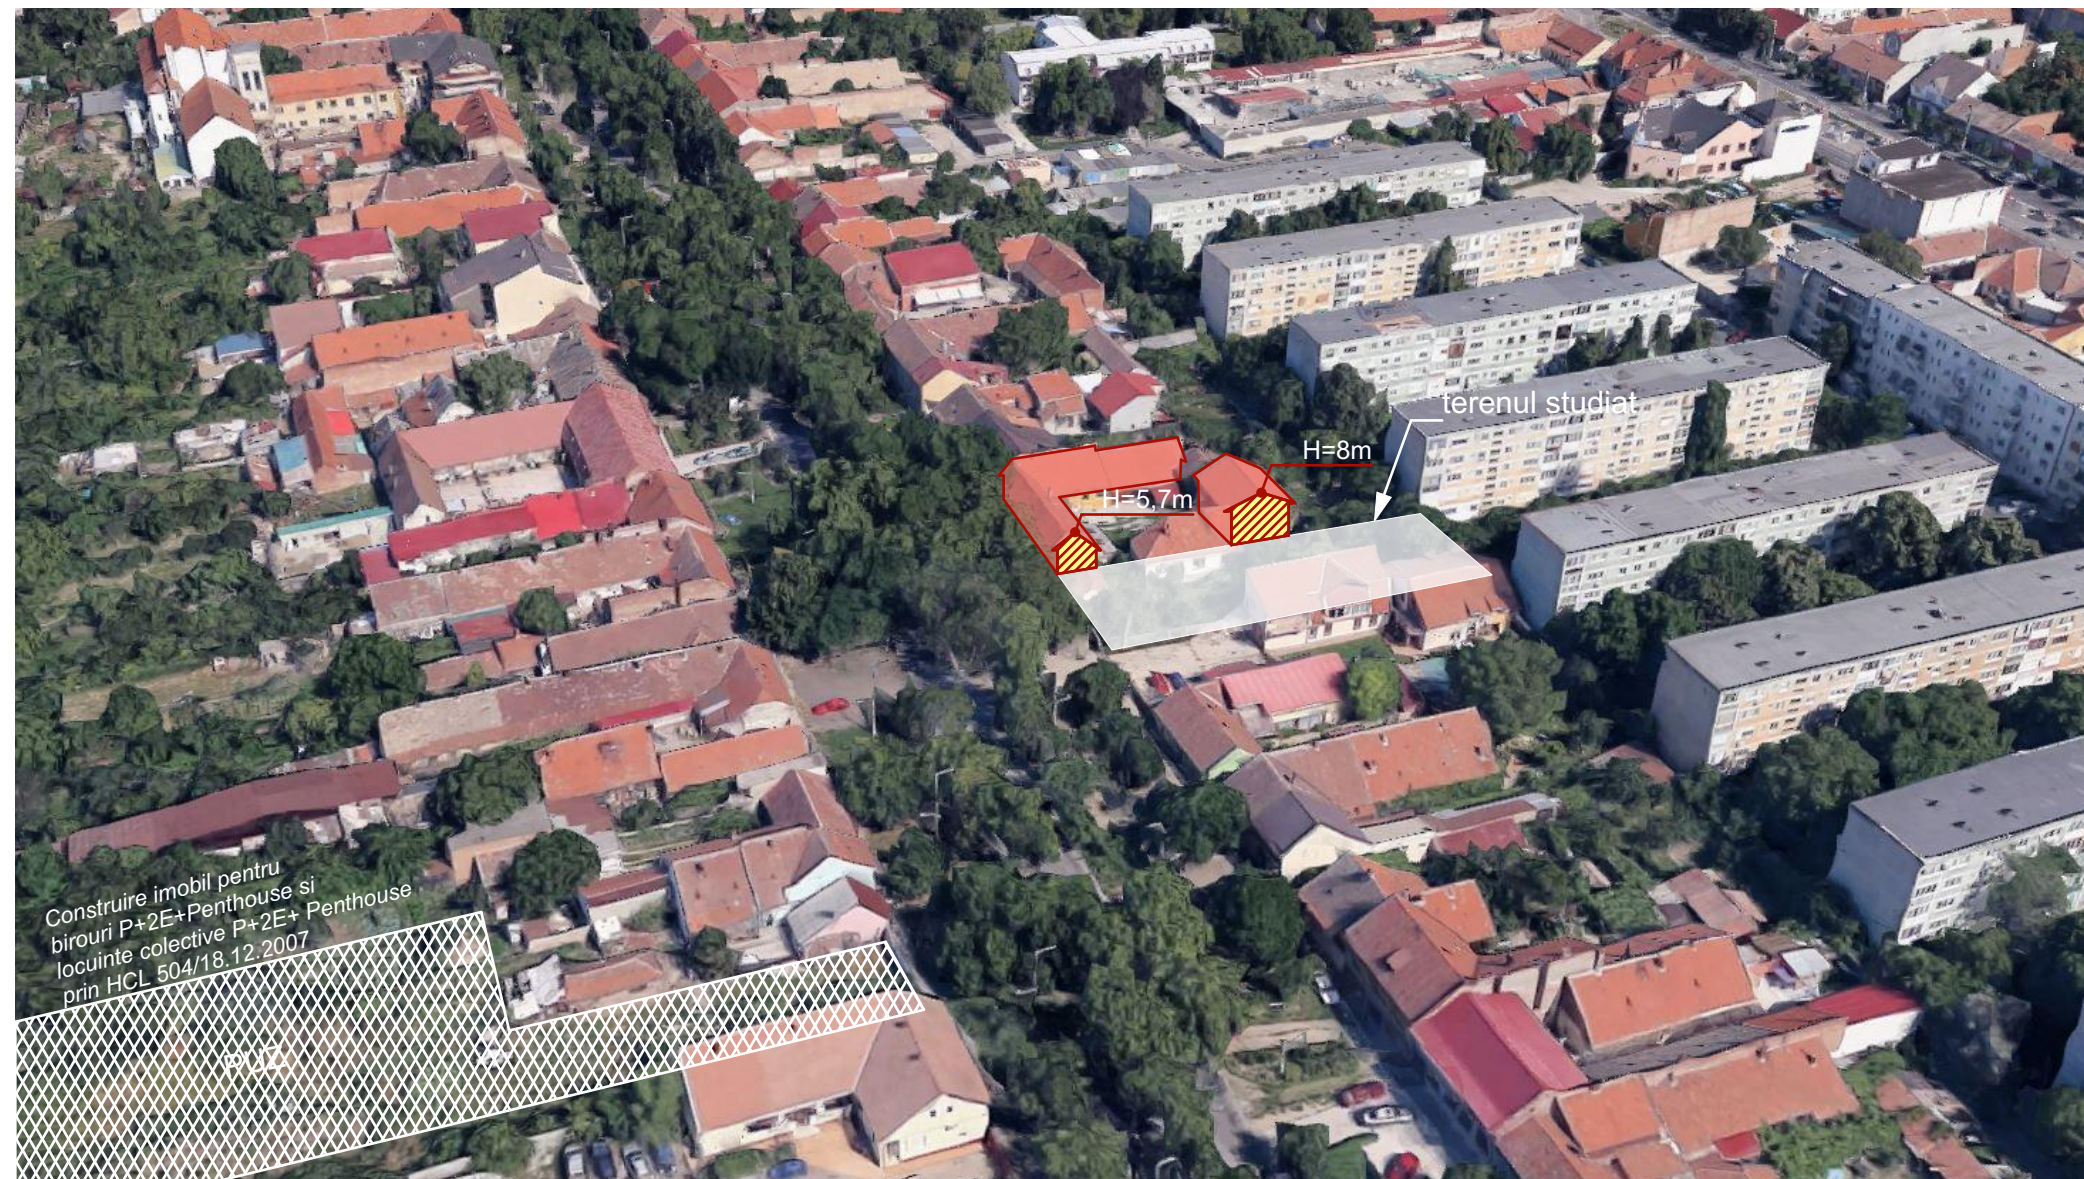

Verificator / expert	Nume	Semnatura	Cerinta	Referat / Expertiza Nr. / Data	Proiect nr.:
	S.C. RDesign S.R.L. Timișoara, Str. Vulturilor nr. 14 Reg. Com. J35/4590/1992 C.U.I. 3981516 Tel: 400723624862 E-mail: rd.sign@yahoo.com			Beneficiar: Negrișanu Mihail-Niculae Negrișanu Gabriela-Doina Amplasament: Loc. Timișoara, Str. Mangalia, Nr. 20, Jud. Timiș	315/MNG/21
Sef proiect	arh. Negrișanu Răzvan		Scara:	Titlu proiect: Plan urbanistic zonal "funcțiuni mixte locuințe colective și servicii"	Faza: Studiu de Opportunitate
Proiectat	arh. Bendelic Alexandru		Data: ianuarie 2021	Titlu plansa: Situatia Existenta Poze	Plansa nr: A.04
Desenat	arh. Bendelic Alexandru				