

Studiu de însorire la data de 21 decembrie - solstițiu de iarnă.

Timișoara, 45°75' latitudine nordică, 21°23' longitudine estică.
 Răsărit soare: 08:13
 Apus soare: 16:53

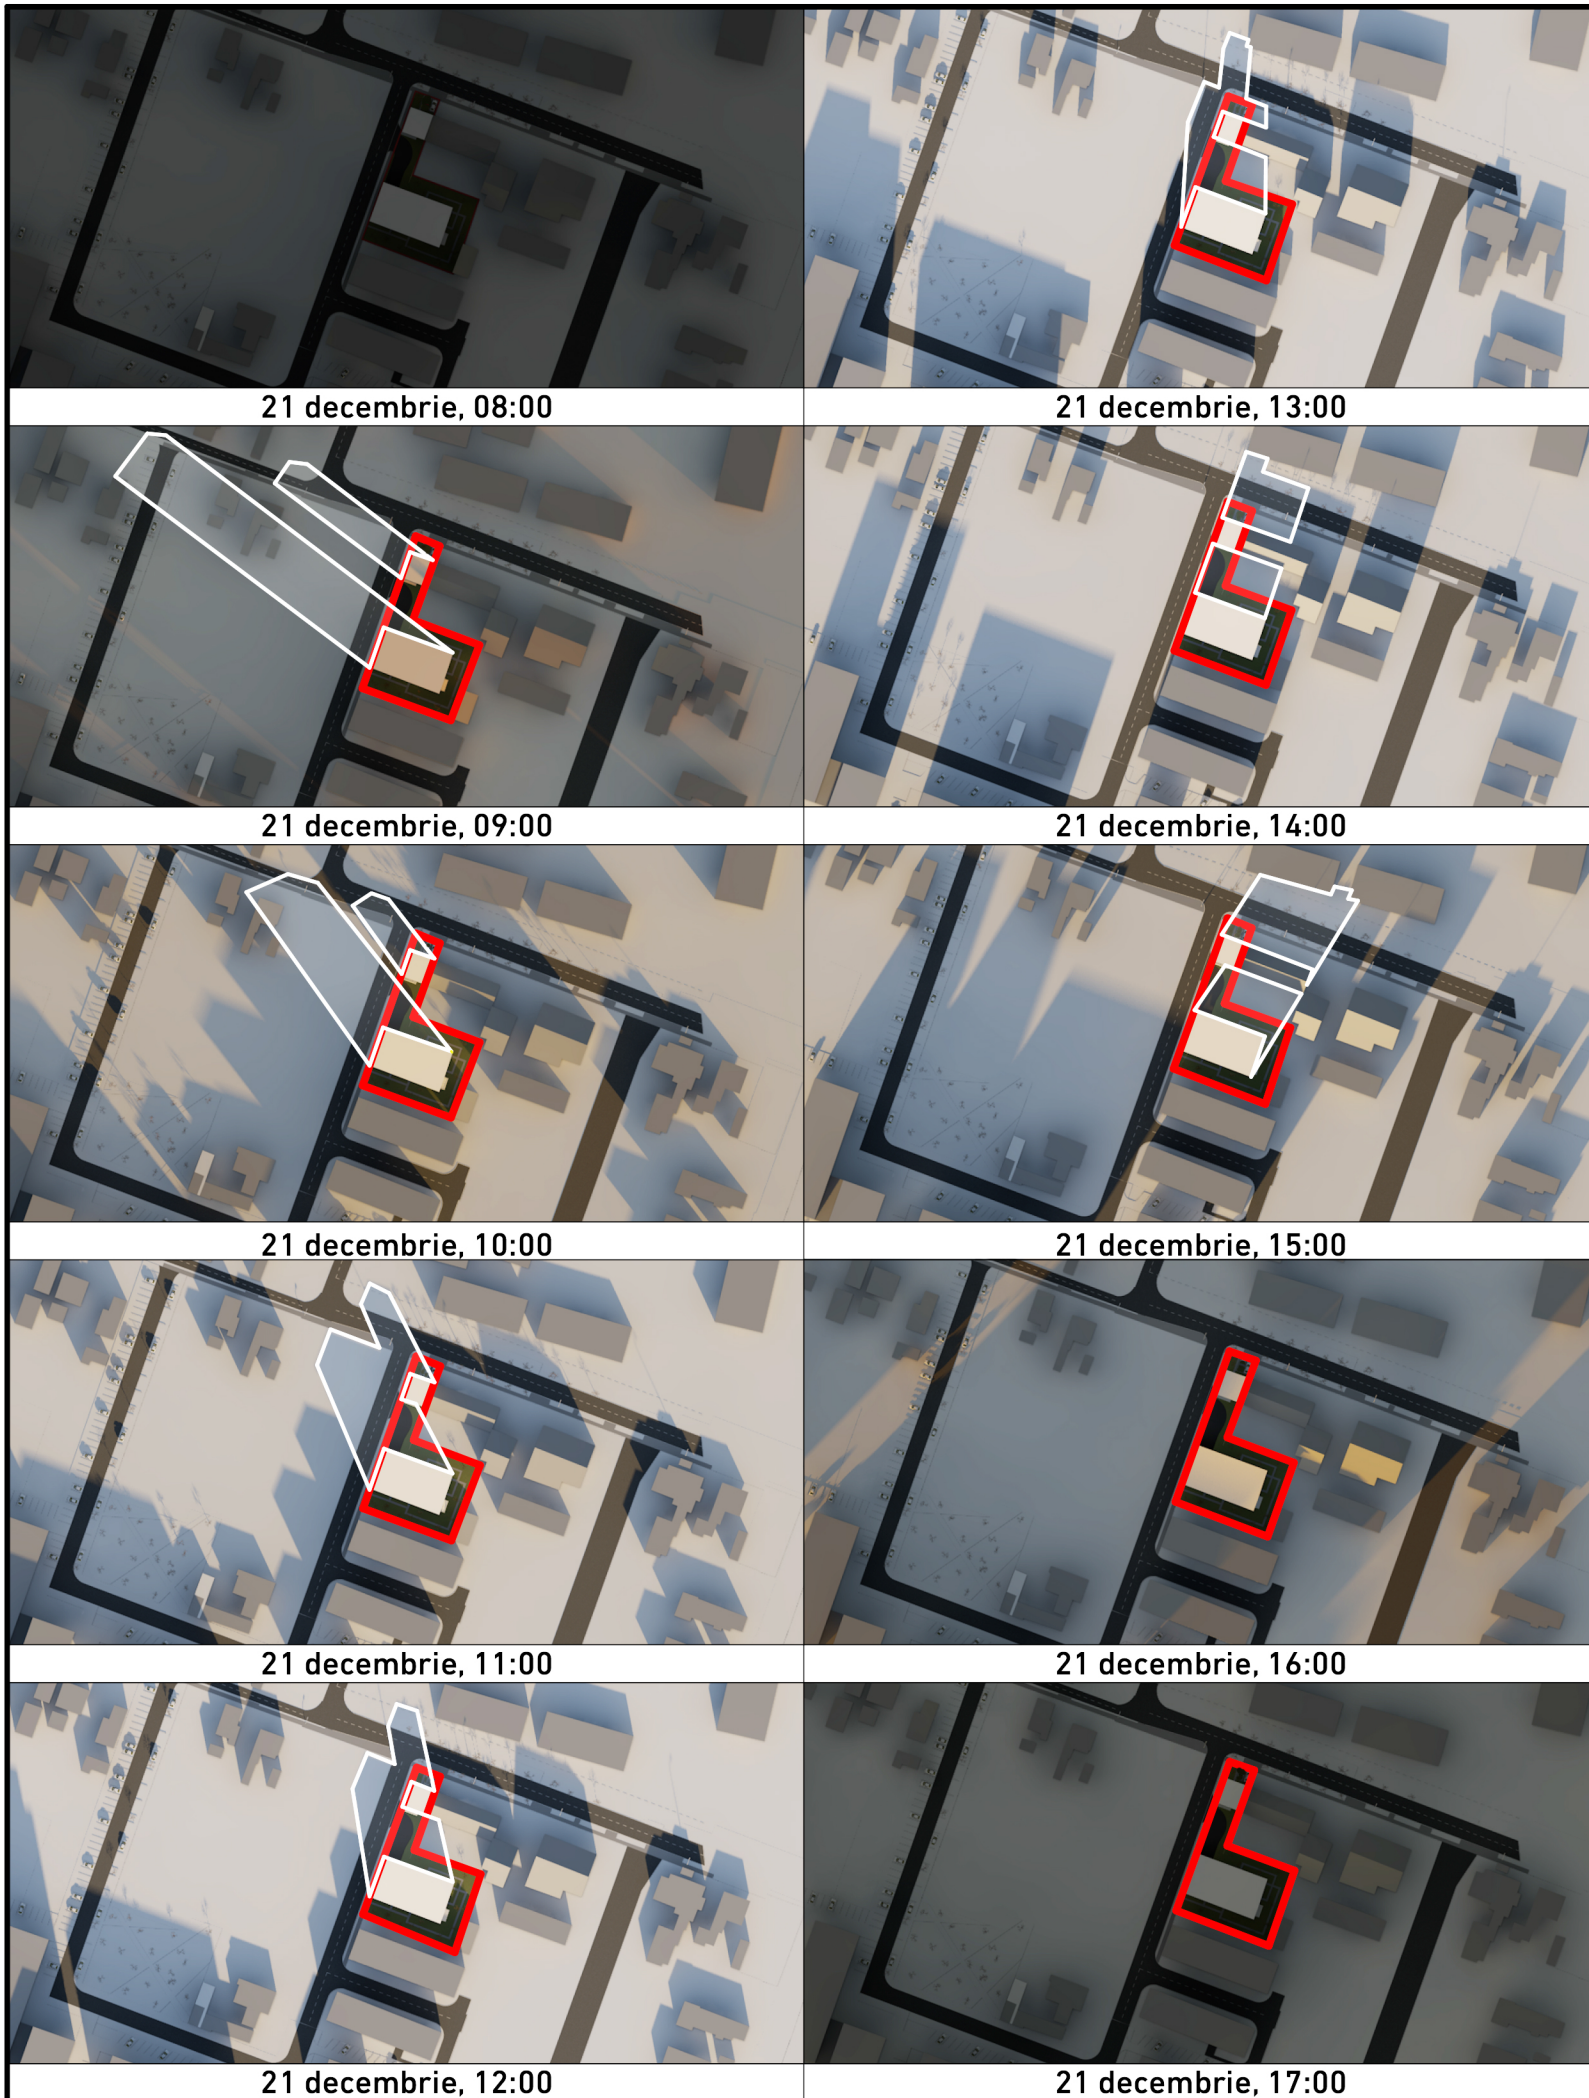
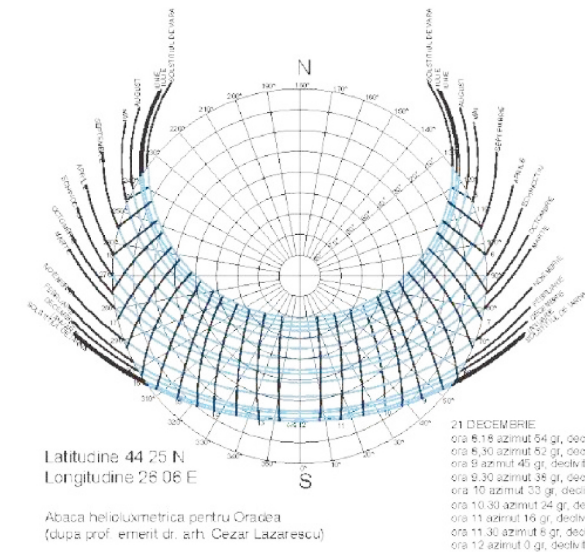
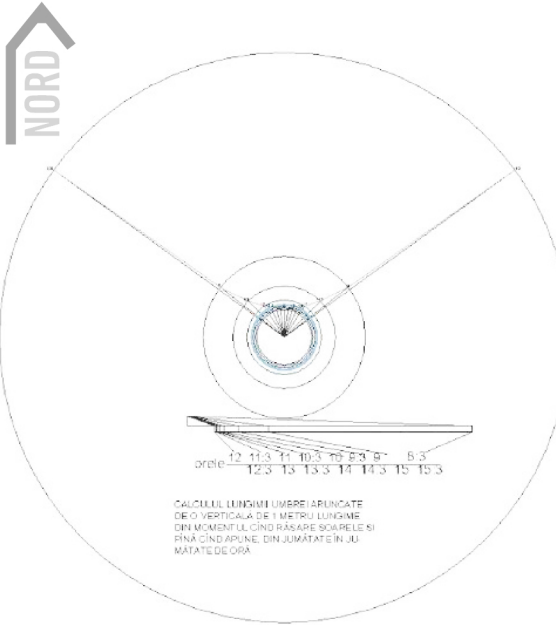


Diagrama poziției soarelui

cu orele de iluminare la data de 21 decembrie - solstițiu de iarna.

Studiul de însorire arată că la data de 21 decembrie - solstițiul de iarna - clădirile propuse asigură însorirea pe o durată de minim 1,5 ore a spațiilor de locuit din clădire și a locuințelor învecinate, conform prevederilor articolului 3 din Ordinul 119 al Ministerului Sănătății din 04.02.2014.

P.U.Z - Locuințe colective cu funcțiuni complementare
 - Clădire S+P+2E+Er/M

S_{teren} = 1.299 m²

Subzone:

L1- Zona locuințe colective cu funcțiuni complementare
 max.S+P+2E+Er/M

P.O.T max 40%

C.U.T. max 1,40.

- Parcaje auto supraterane (1 loc de parcare)
- Parcaje auto subterane (20 locuri de parcare)

ACEST PROIECT SI INFORMATIILE CUPRINSE IN EL NU POT FI COPIATE, REPRODUSE SAU UTILIZATE, PARTIAL SAU IN INTREGIME DECAT CU ACORDUL SCRIS AL "3d archiDraw srl" SI NU VOR FI FOLOSITE IN ALT SCOP DECAT CEL PENTRU CARE AU FOST ELABORATE

VERIFICATOR/ EXPERT	NUME	SEMNAURA	CERINTA	REFERAT/EXPERTIZA-NR./DATA
Proiectant: Sediu: Str. F.C. Ripensia nr.13, ap.20, 300566 Timisoara Birou: Str. Treboniu Laurean, nr.5, ap.8,300200 Timisoara Tel: 004 0723 587981 ; Fax: 004 0356 816440 ; E-mail: archidraw3d@yahoo.com; 3darchidraw@gmail.com CUI 30152744 ; J35/1087/05.05.2012 Cont: RO36INGB000999903004062				BENEFICIAR: A&M VEST COMPANY RO S.R.L. PR. NR. 38/2019
SPECIFICATIE				DENUMIRE PROIECT: Elaborare PUZ- Locuințe colective cu funcțiuni complementare Jud. Timis, Mun. Timișoara, strada Dr. Grigore T. Popa, nr. 39, CF nr. 448535 cu Nr.Top/Cad 448535
Sef proiect:	arh. DESPOTOVICS ROXANA R.		SCARA	FAZA P.U.Z.
Proiectat:	arh. DESPOTOVICS ROXANA R.		DATA	PL. NR. U09
Desenat:	arh. slaj. PESCAR ANDREEA A.		Martie 2021	
				DENUMIRE PLANSA: STUDIUL DE INSORIRE