



**PLAN DE ÎNCADRARE ÎN P.U.G. Municipiul Timișoara - Planșa U02:
Reglementări urbanistice - Zonificarea teritoriului intravilan propus - Revizia 3,
în lucru**

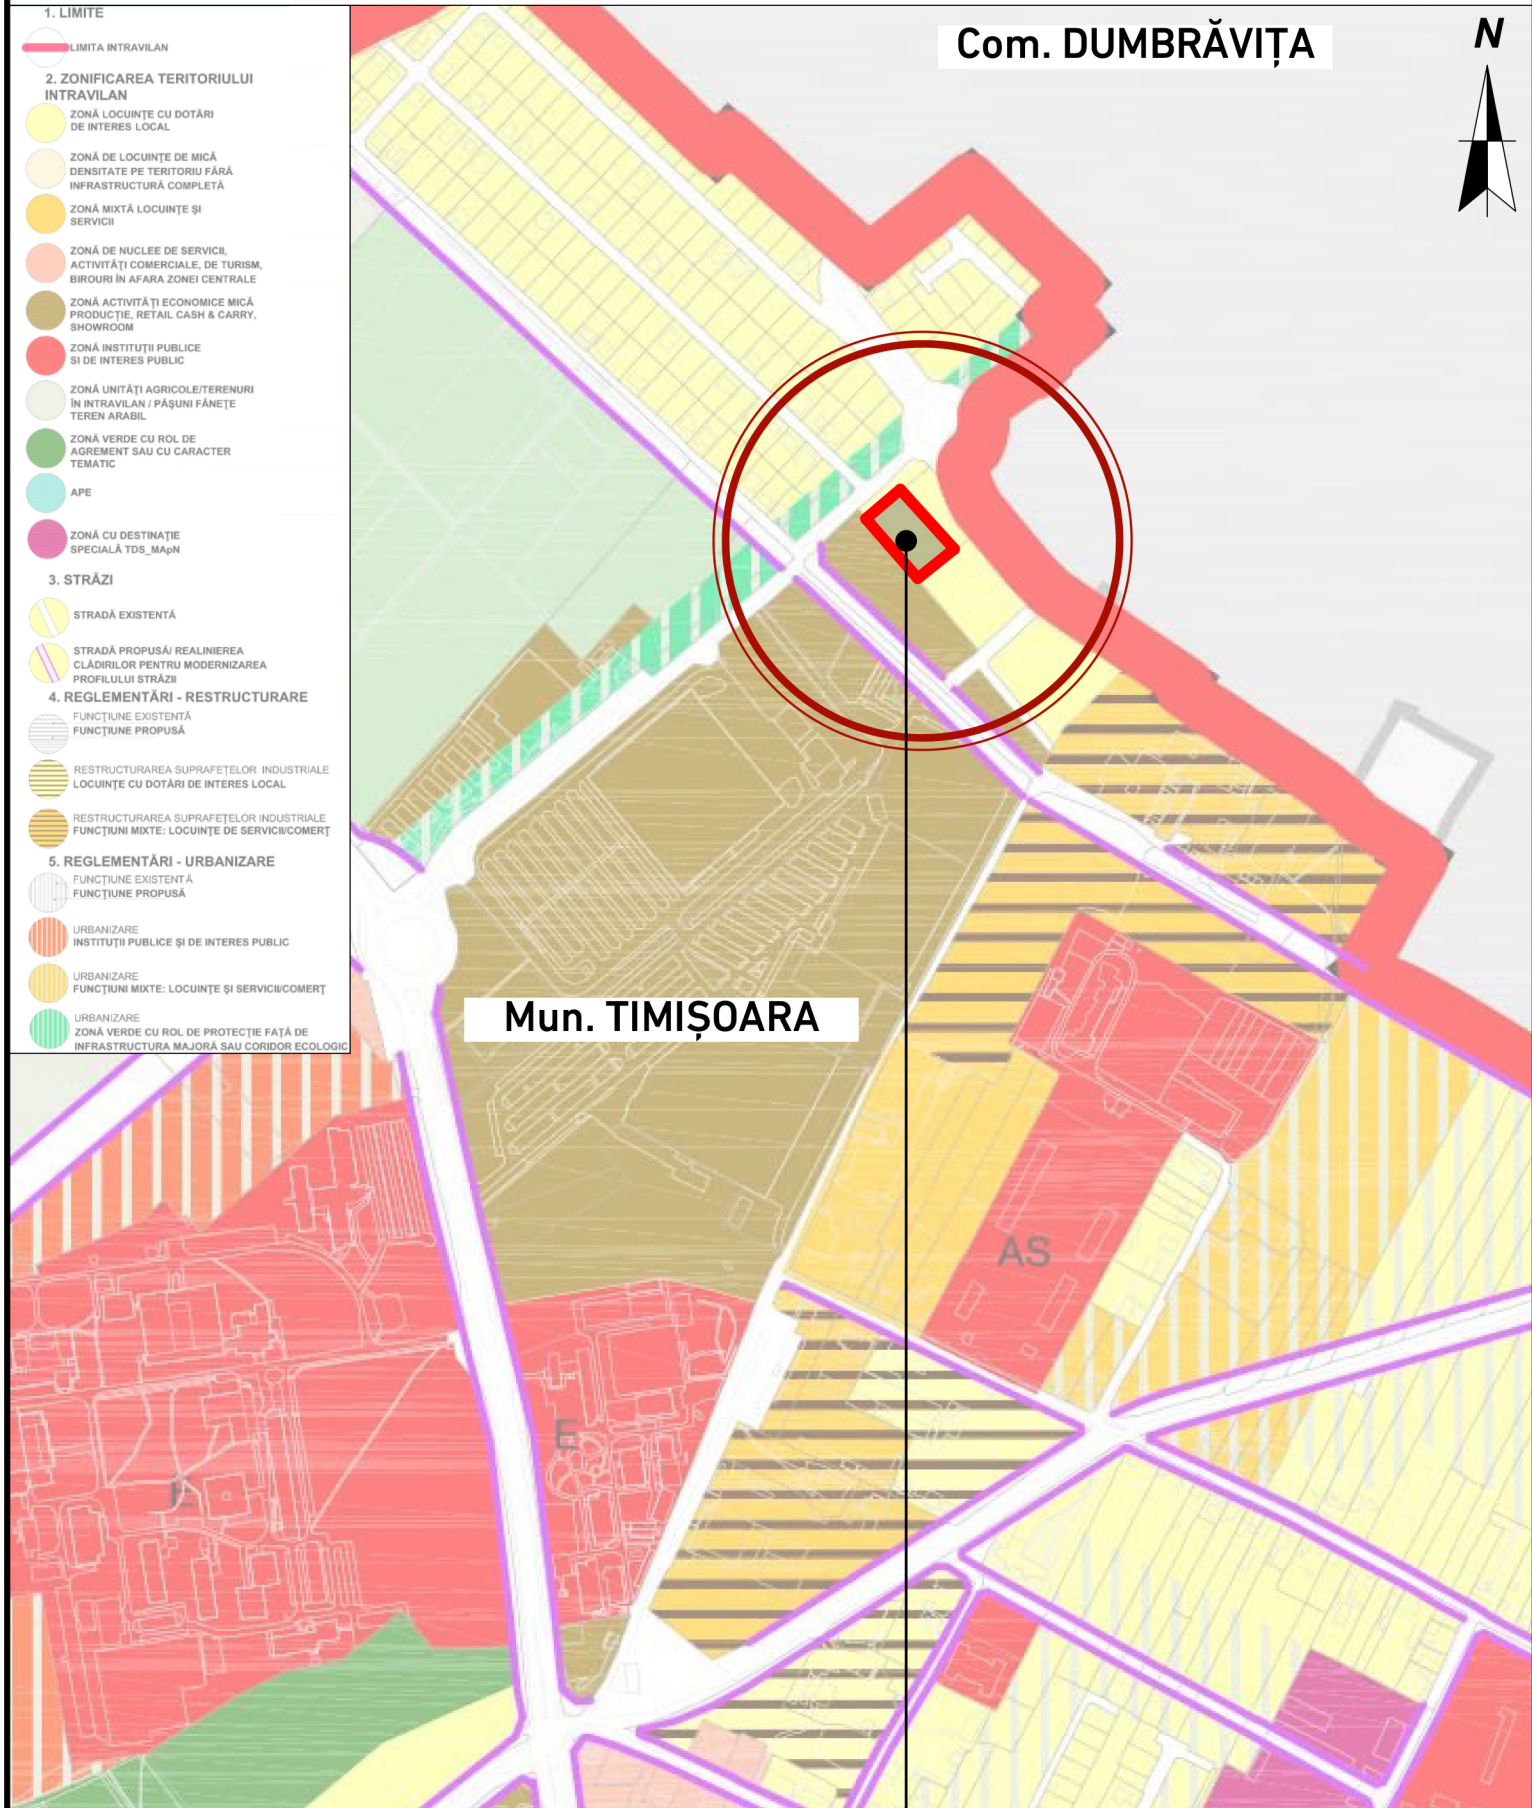

Încadrare amplasament - Zonă de locuințe cu dotări de interes local

CF 433709- Timișoara;
S_{teren} = 2564mp;
Nr. Top./ Cad. 433709


**PLAN DE ÎNCADRARE ÎN P.U.G. Municipiul Timișoara - Planșa U03:
Reglementări urbanistice - Unități teritoriale de referință - Revizia 4, în
lucru**

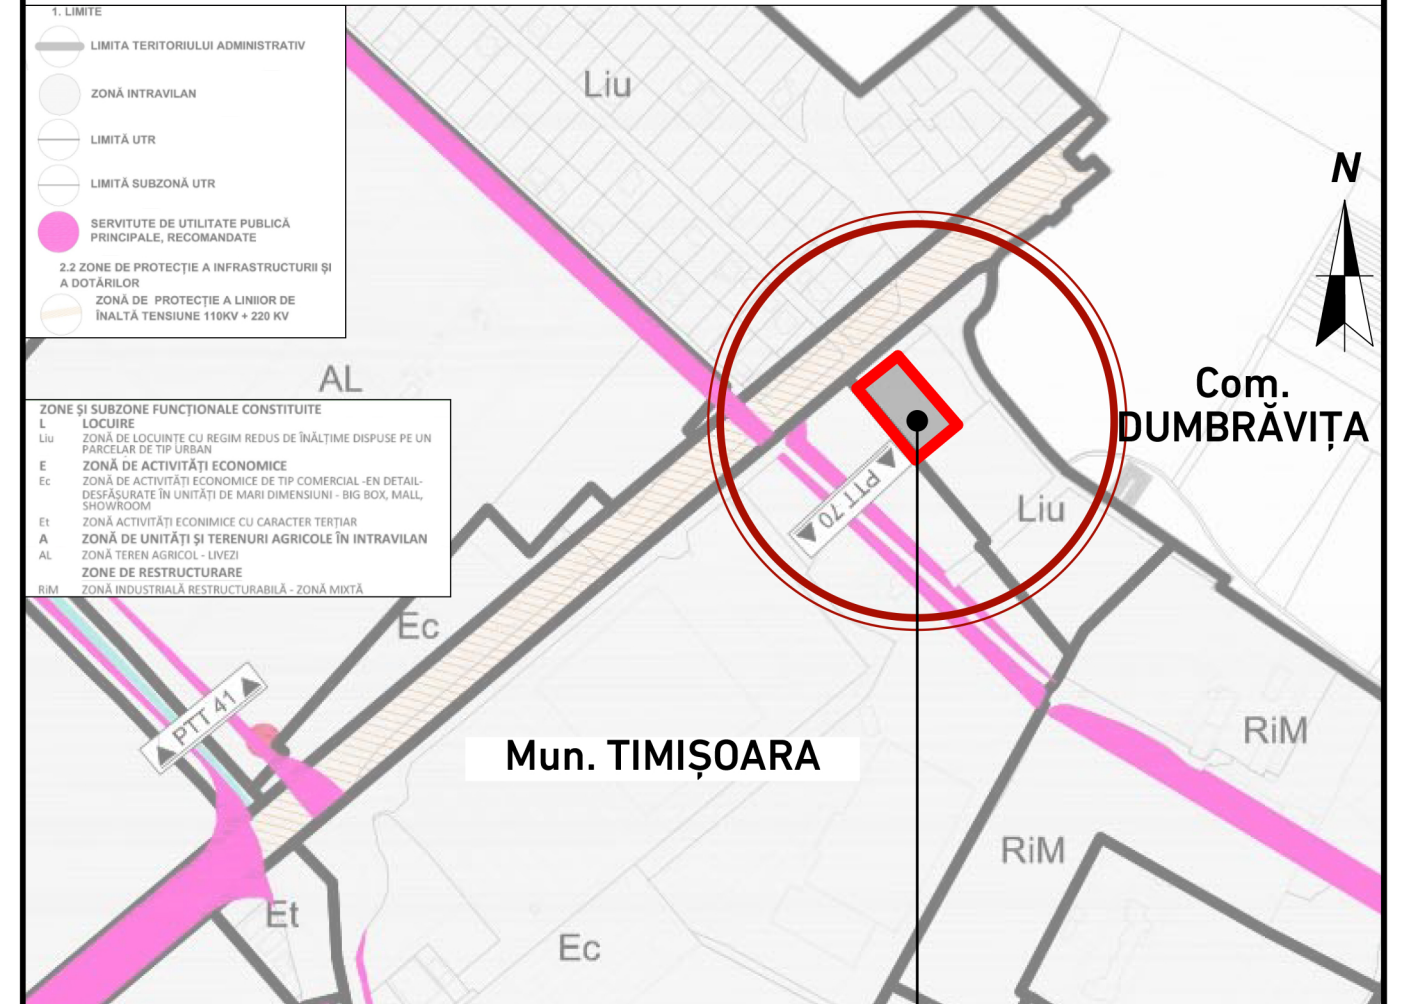

Încadrare amplasament - Zonă Liu - Zonă de locuințe cu regim redus de înălțime dispuse pe un parcelar de tip urban

CF 433709- Timișoara;
S_{teren} = 2564mp;
Nr. Top./ Cad. 433709

PTT 70 - Profil stradal propus în P.U.G. Timișoara, revizia 3, în lucru

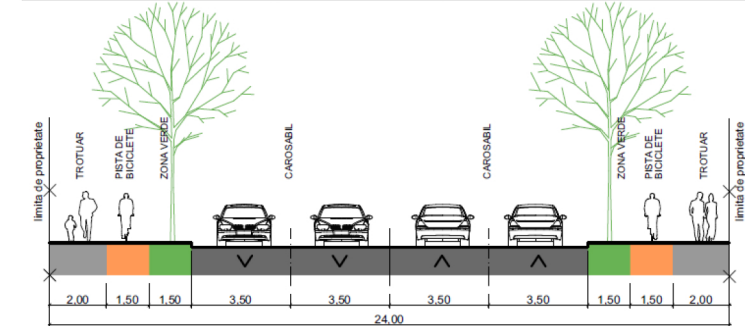

ACEST PROIECT SI INFORMATIILE CUPRINSE IN EL NU POT FI COPIATE, REPRODUSE SAU UTILIZATE, PARTIAL SAU IN INTREGIME DECAT CU ACORDUL SCRIS AL "3d archiDraw srl" SI NU VOR FI FOLOSITE IN ALT SCOP DECAT CEL PENTRU CARE AU FOST ELABORATE

VERIFICATOR/ EXPERT	NUME	SEMNTATURA	CERINTA	REFERAT/EXPERTIZA-NR./DATA
Proiectant: Sediu: Str. F.C. Ripensia nr.13, ap.20, 300566 Timisoara Biru: Str. Treboniu Laurean, nr.5, ap.8,300200 Timisoara Tel: 004 0723 587981 ; Fax: 004 0356 816440 ; E-mail: archidraw3d@yahoo.com; 3darchidraw@gmail.com CUI 30152744 ; JRS/1087/05.05.2012 Cont: RO36INGB000999903004062				BENEFICIAR: s.c. A.S.D. INTERIO DESIGN s.r.l. DENUMIRE PROIECT: Elaborare PUZ- Construcție locuințe colective cu dotări și servicii Jud. Timis, mun. Timișoara, str. Stefan Procopiu, nr. 4, CF nr. 433709 - Timișoara, Nr.Top/Cad 433709
SPECIFICATIE	NUME	SEMNTATURA	SCARA	PL. NR.
Sef proiect:	arh. DESPOTOVICS ROXANA R.		1:0.36	03/2021
Proiectat:	arh. DESPOTOVICS ROXANA R.		DATA	FAZA
Desenat:	arh. slaj. PESCAR ANDREEA A.		Martie 2021	P.U.Z.
DENUMIRE PLANSA: PLAN DE ÎNCADRARE ÎN P.U.G. ÎN LUCRU				PL. NR. U02