



UNITĂȚI DE ÎNVĂȚĂMÂNT

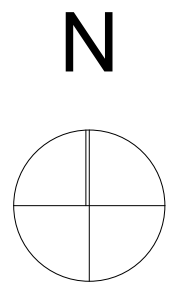

P.U.Z. "LOCUINȚE COLECTIVE CU FUNCȚIUNI COMPLEMENTARE"

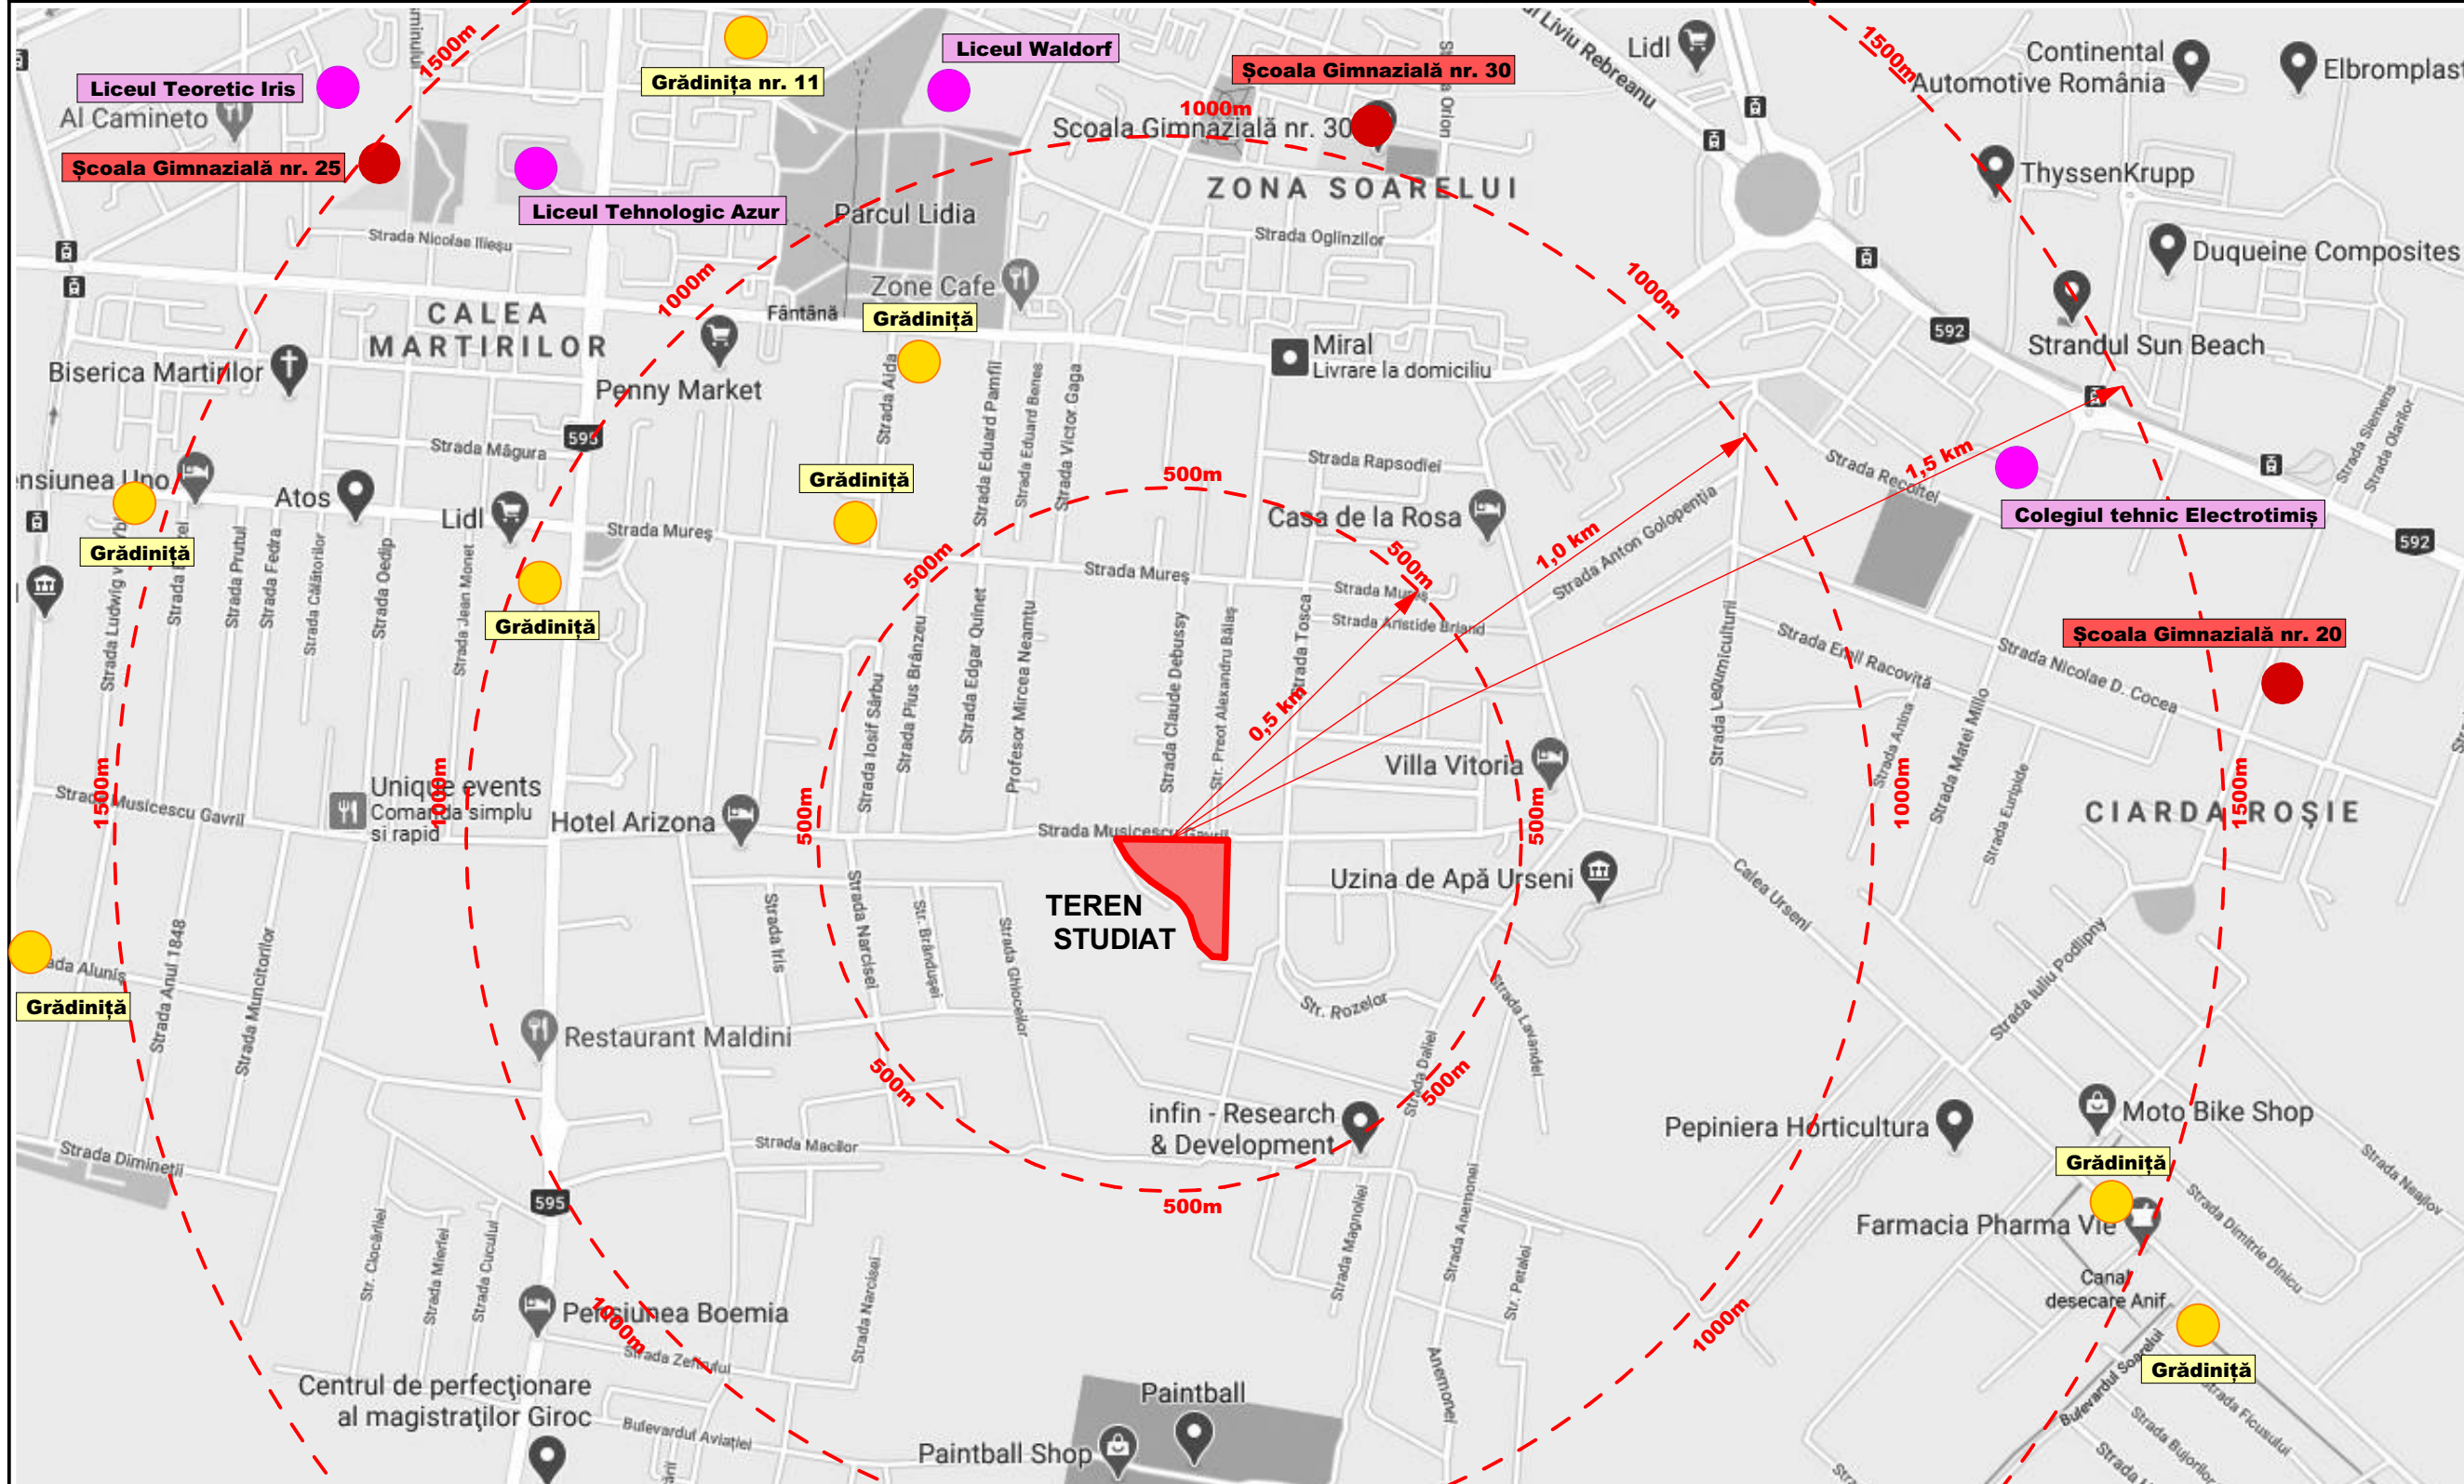

LEGENDĂ:

- Învățământ școlar
- Învățământ preșcolar
- Învățământ liceal

 SPECIFICAȚIE NUME SEMNĂTURĂ	Proiectant : S.C. "ARHITECT TRIMBITAS" S.R.L. CUI 7951780 J35/1396/1995 str. Martir Miroslav Todorov, nr.2, Timișoara, jud. Timiș ☎ (+4) 0744 698 012, (+4) 0256 43 22 12 ✉ office@trimbitas.ro	Denumire proiect: PLAN URBANISTIC ZONAL "LOCUINȚE COLECTIVE CU FUNCȚIUNI COMPLEMENTARE" Timișoara, str. Gavril Musicescu CF 430493 - intravilan	Nr. proiect: 185/2020
	Specialist RUR: arh. Georgeta Trîmbițaș Șef proiect: arh. Georgeta Trîmbițaș	Proprietar: Koch Wolfgang-Dietrich	Data: martie 2021
Proiectat: arh. Alina Narița Desenat: arh. Alina Narița Verificat: arh. Camil Milincu	Scara: 1:10000 420*279	Denumire planșă: UNITĂȚI DE ÎNVĂȚĂMÂNT	Nr. planșă: 185-A09