


P.U.Z. - LOCUINTE COLECTIVE SI FUNCTIUNI COMPLEMENTARE

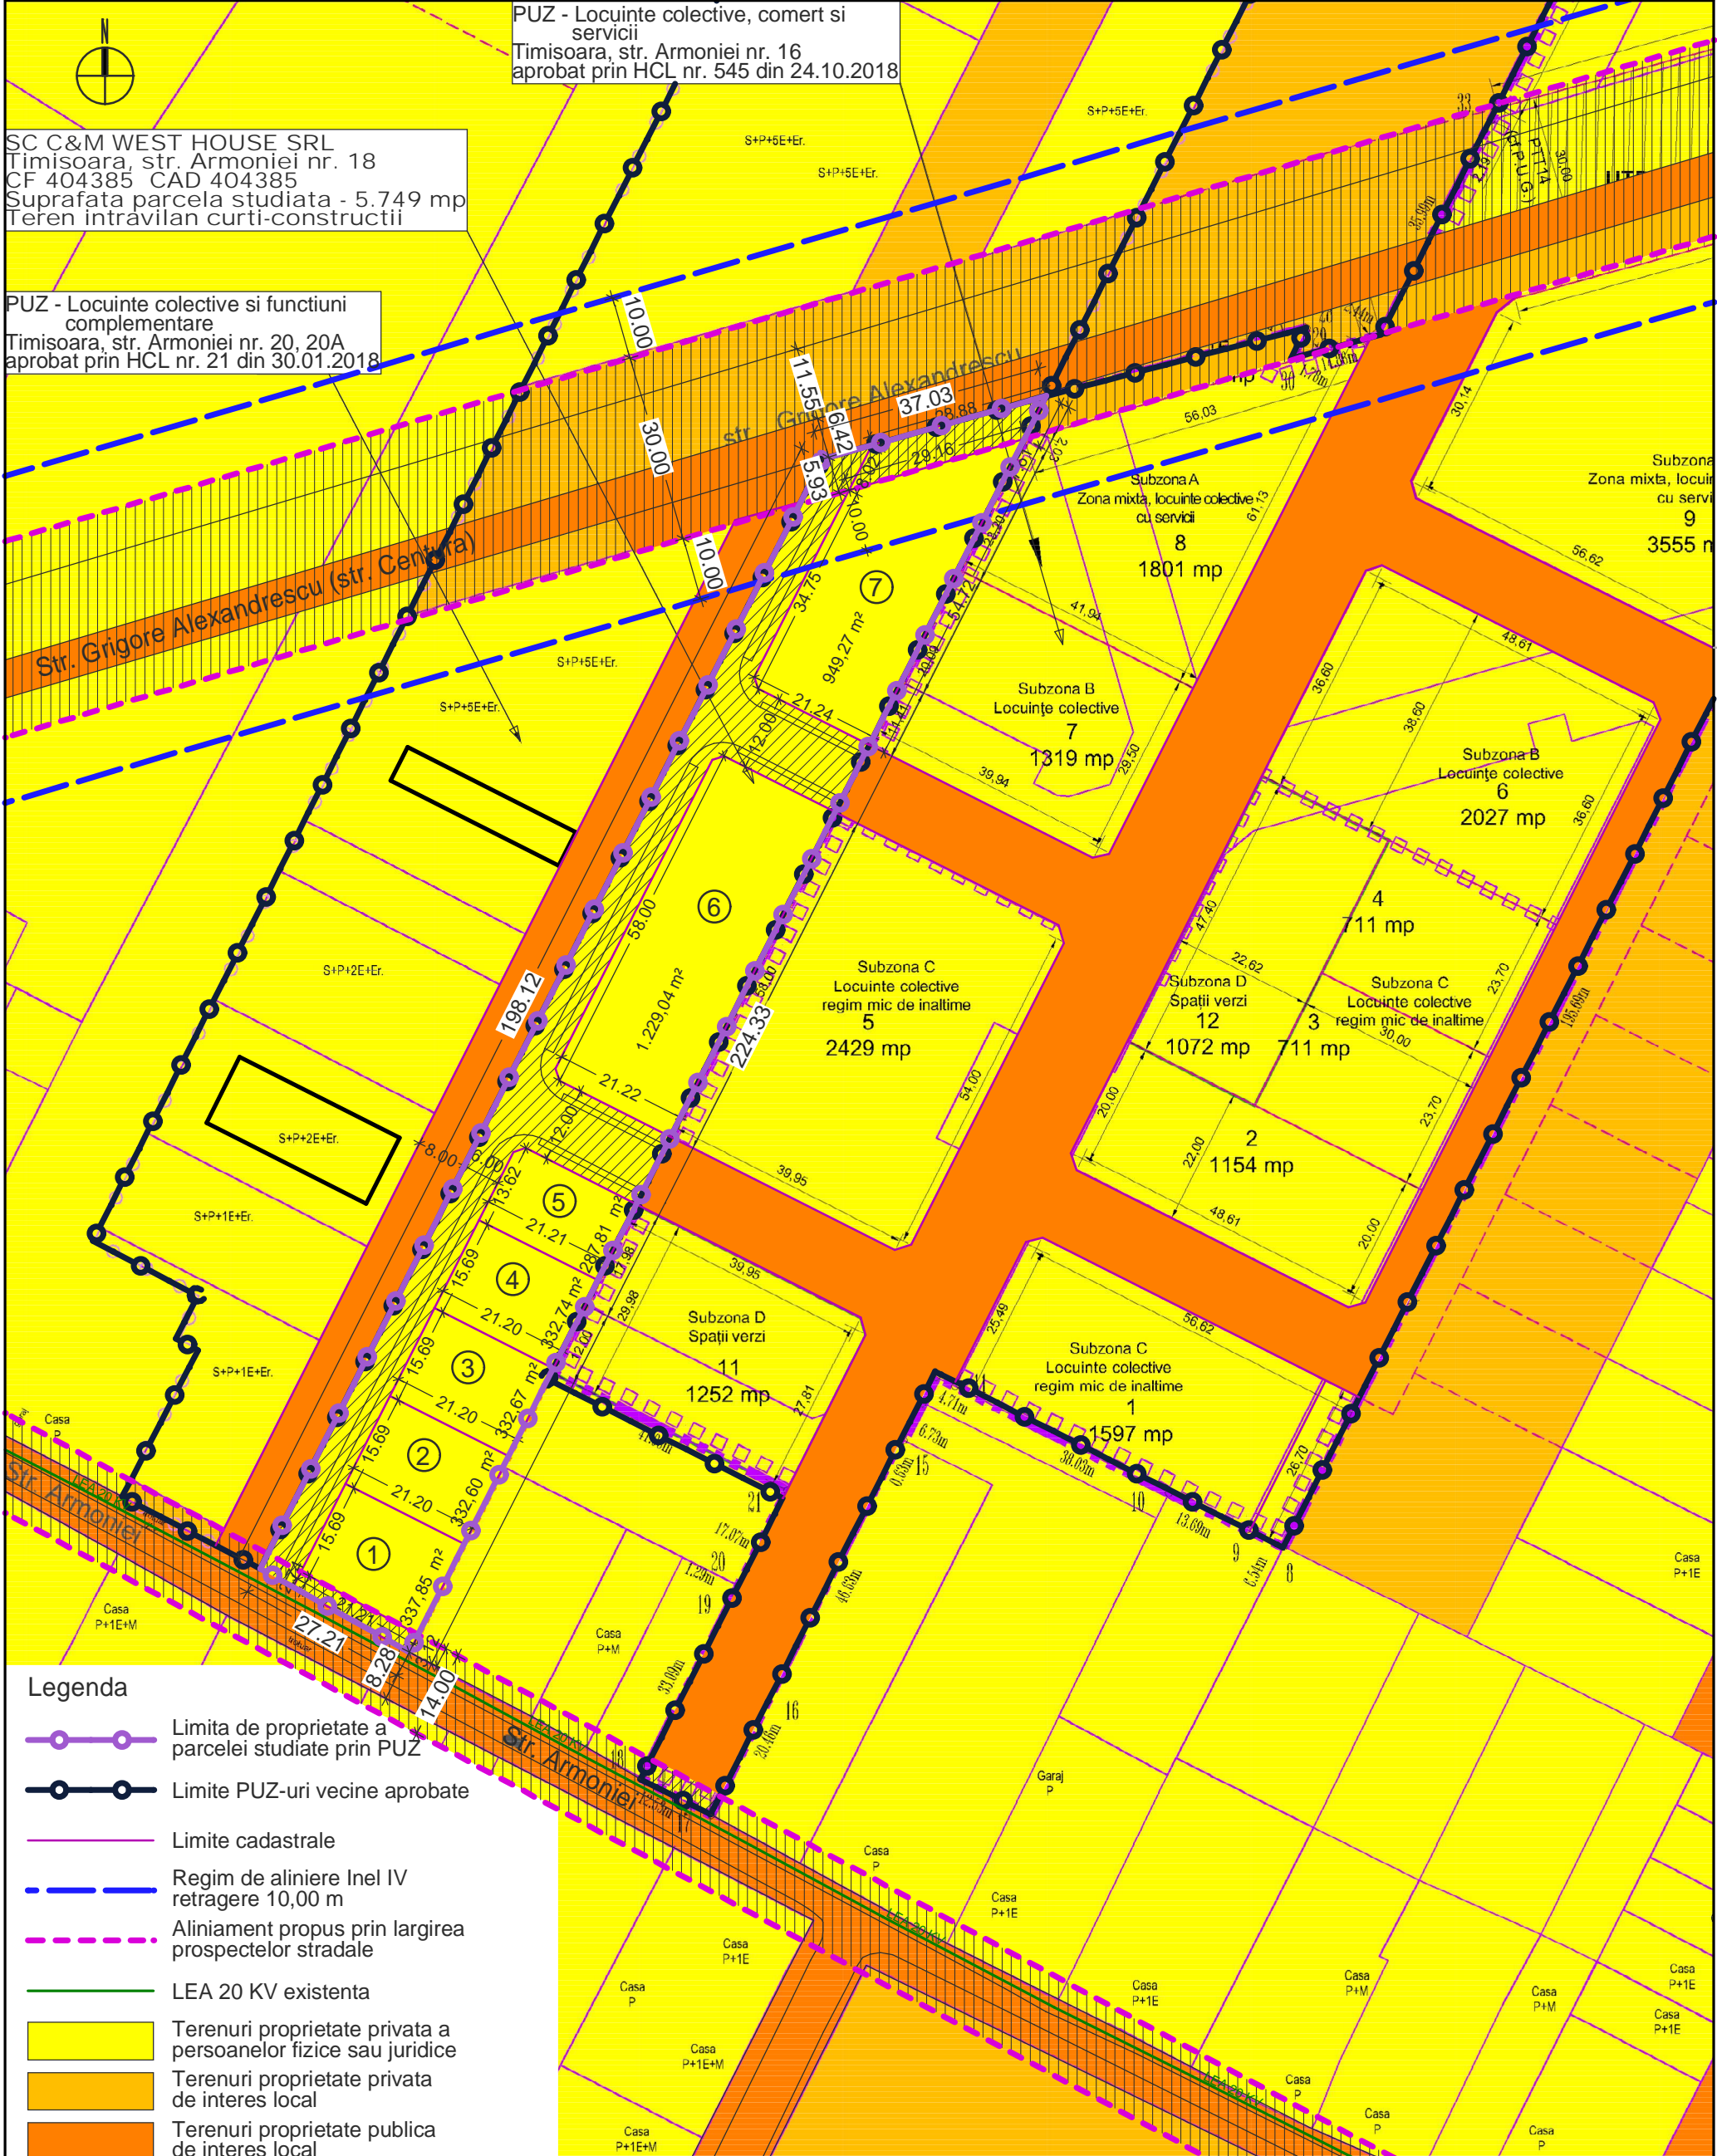

Legenda

- Limita de proprietate a parcelei studiate prin PUZ
- Limite PUZ-uri vecine aprobate
- Limite cadastrale
- Regim de aliniere Inel IV retragere 10,00 m
- Aliniament propus prin largirea prospectelor stradale
- LEA 20 KV existenta
- Terenuri proprietate privata a persoanelor fizice sau juridice
- Terenuri proprietate privata de interes local
- Terenuri proprietate publica de interes local
- Zona afectata de largirea strazilor
- Terenuri ce vor fi cedate domeniului public

Specialist RUR	arh. Guțu Daniel	Nume	Semnatura	Cerinta
BIROU INDIVIDUAL DE ARHITECTURA BOT LUCIAN COSMIN STR. ANA IPATESCU NR. 15A, LUGOJ T.N.A. - 5075 / TEL. - 0721-373.622 MAIL - ARH.BLC@GMAIL.COM				
Beneficiar:	SC C&M WEST HOUSE SRL			Proiect nr.
Titlu proiect:	P.U.Z. - LOCUINTE COLECTIVE SI FUNCTIUNI COMPLEMENTARE			04/2021
Amplasament:	Timisoara, str. Armoniei nr. 18, jud. Timis CF 404385 CAD 404385			Faza: studiu oportunitate
Titlu plansa:	PROPRIETATEA ASUPRA TERENURILOR			Plansa nr. U04
Specificatie	Nume	Semnatura	Scara:	
Sef proiect	arh. Bot Lucian		1:1000	
Proiectat	arh. Bot Lucian		Data:	
Desenat	arh. Bot Lucian		feb. 2021	