


P.U.Z. - LOCUINTE COLECTIVE SI FUNCTIUNI COMPLEMENTARE

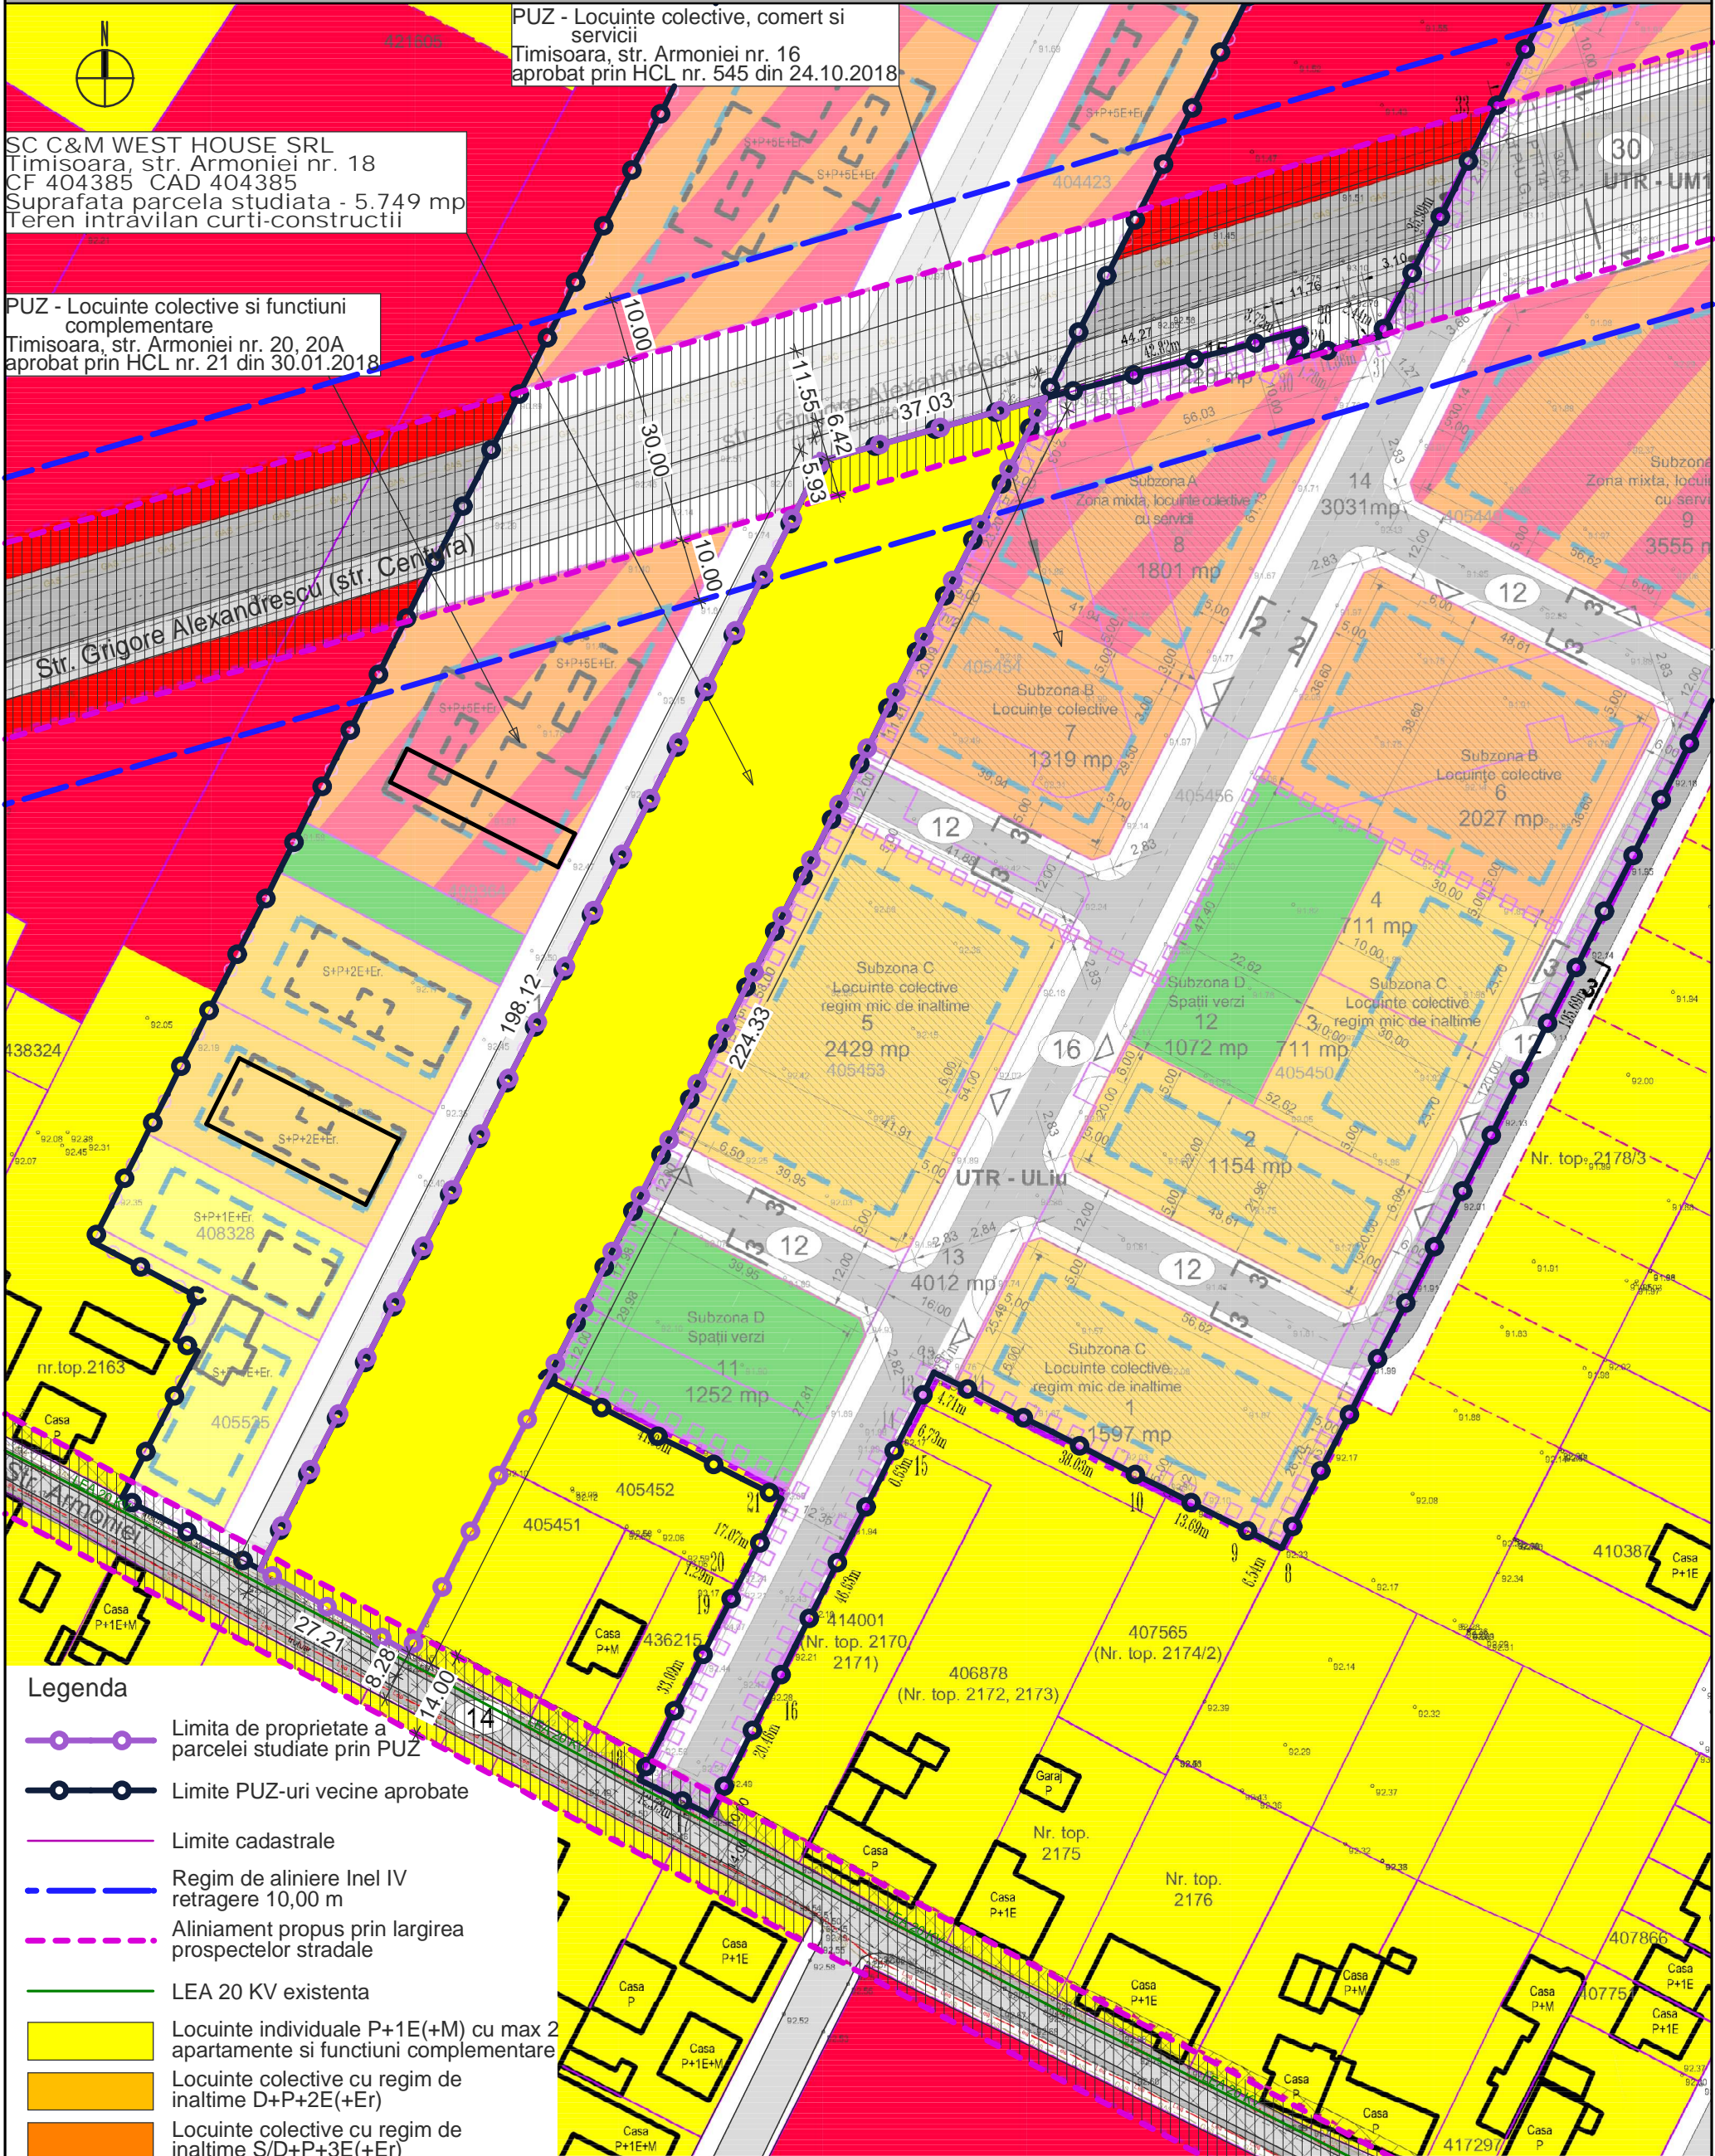

Specialist RUR	arh. Guțu Daniel	Nume	Semnatura	Cerinta	Beneficiar:	Proiect nr.
					SC C&M WEST HOUSE SRL	04/2021
		BIROU INDIVIDUAL DE ARHITECTURA BOT LUCIAN COSMIN STR. ANA IPATESCU NR. 15A, LUGOJ T.N.A. - 5075 / TEL. - 0721-373.622 MAIL - ARH.BLC@GMAIL.COM			Titlu proiect:	Faza:
					P.U.Z. - LOCUINTE COLECTIVE SI FUNCTIUNI COMPLEMENTARE	studiu oportunitate
Specificatie	Nume	Semnatura	Scara:	Amplasament:	Timisoara, str. Armoniei nr. 18, jud. Timis	
Sef proiect	arh. Bot Lucian		1:1000	CF 404385 CAD 404385		
Proiectat	arh. Bot Lucian		Data:	Titlu plansa:	SITUATIA EXISTENTA	
Desenat	arh. Bot Lucian		feb. 2021	U02		