



## ECHIPARE EDILITARA

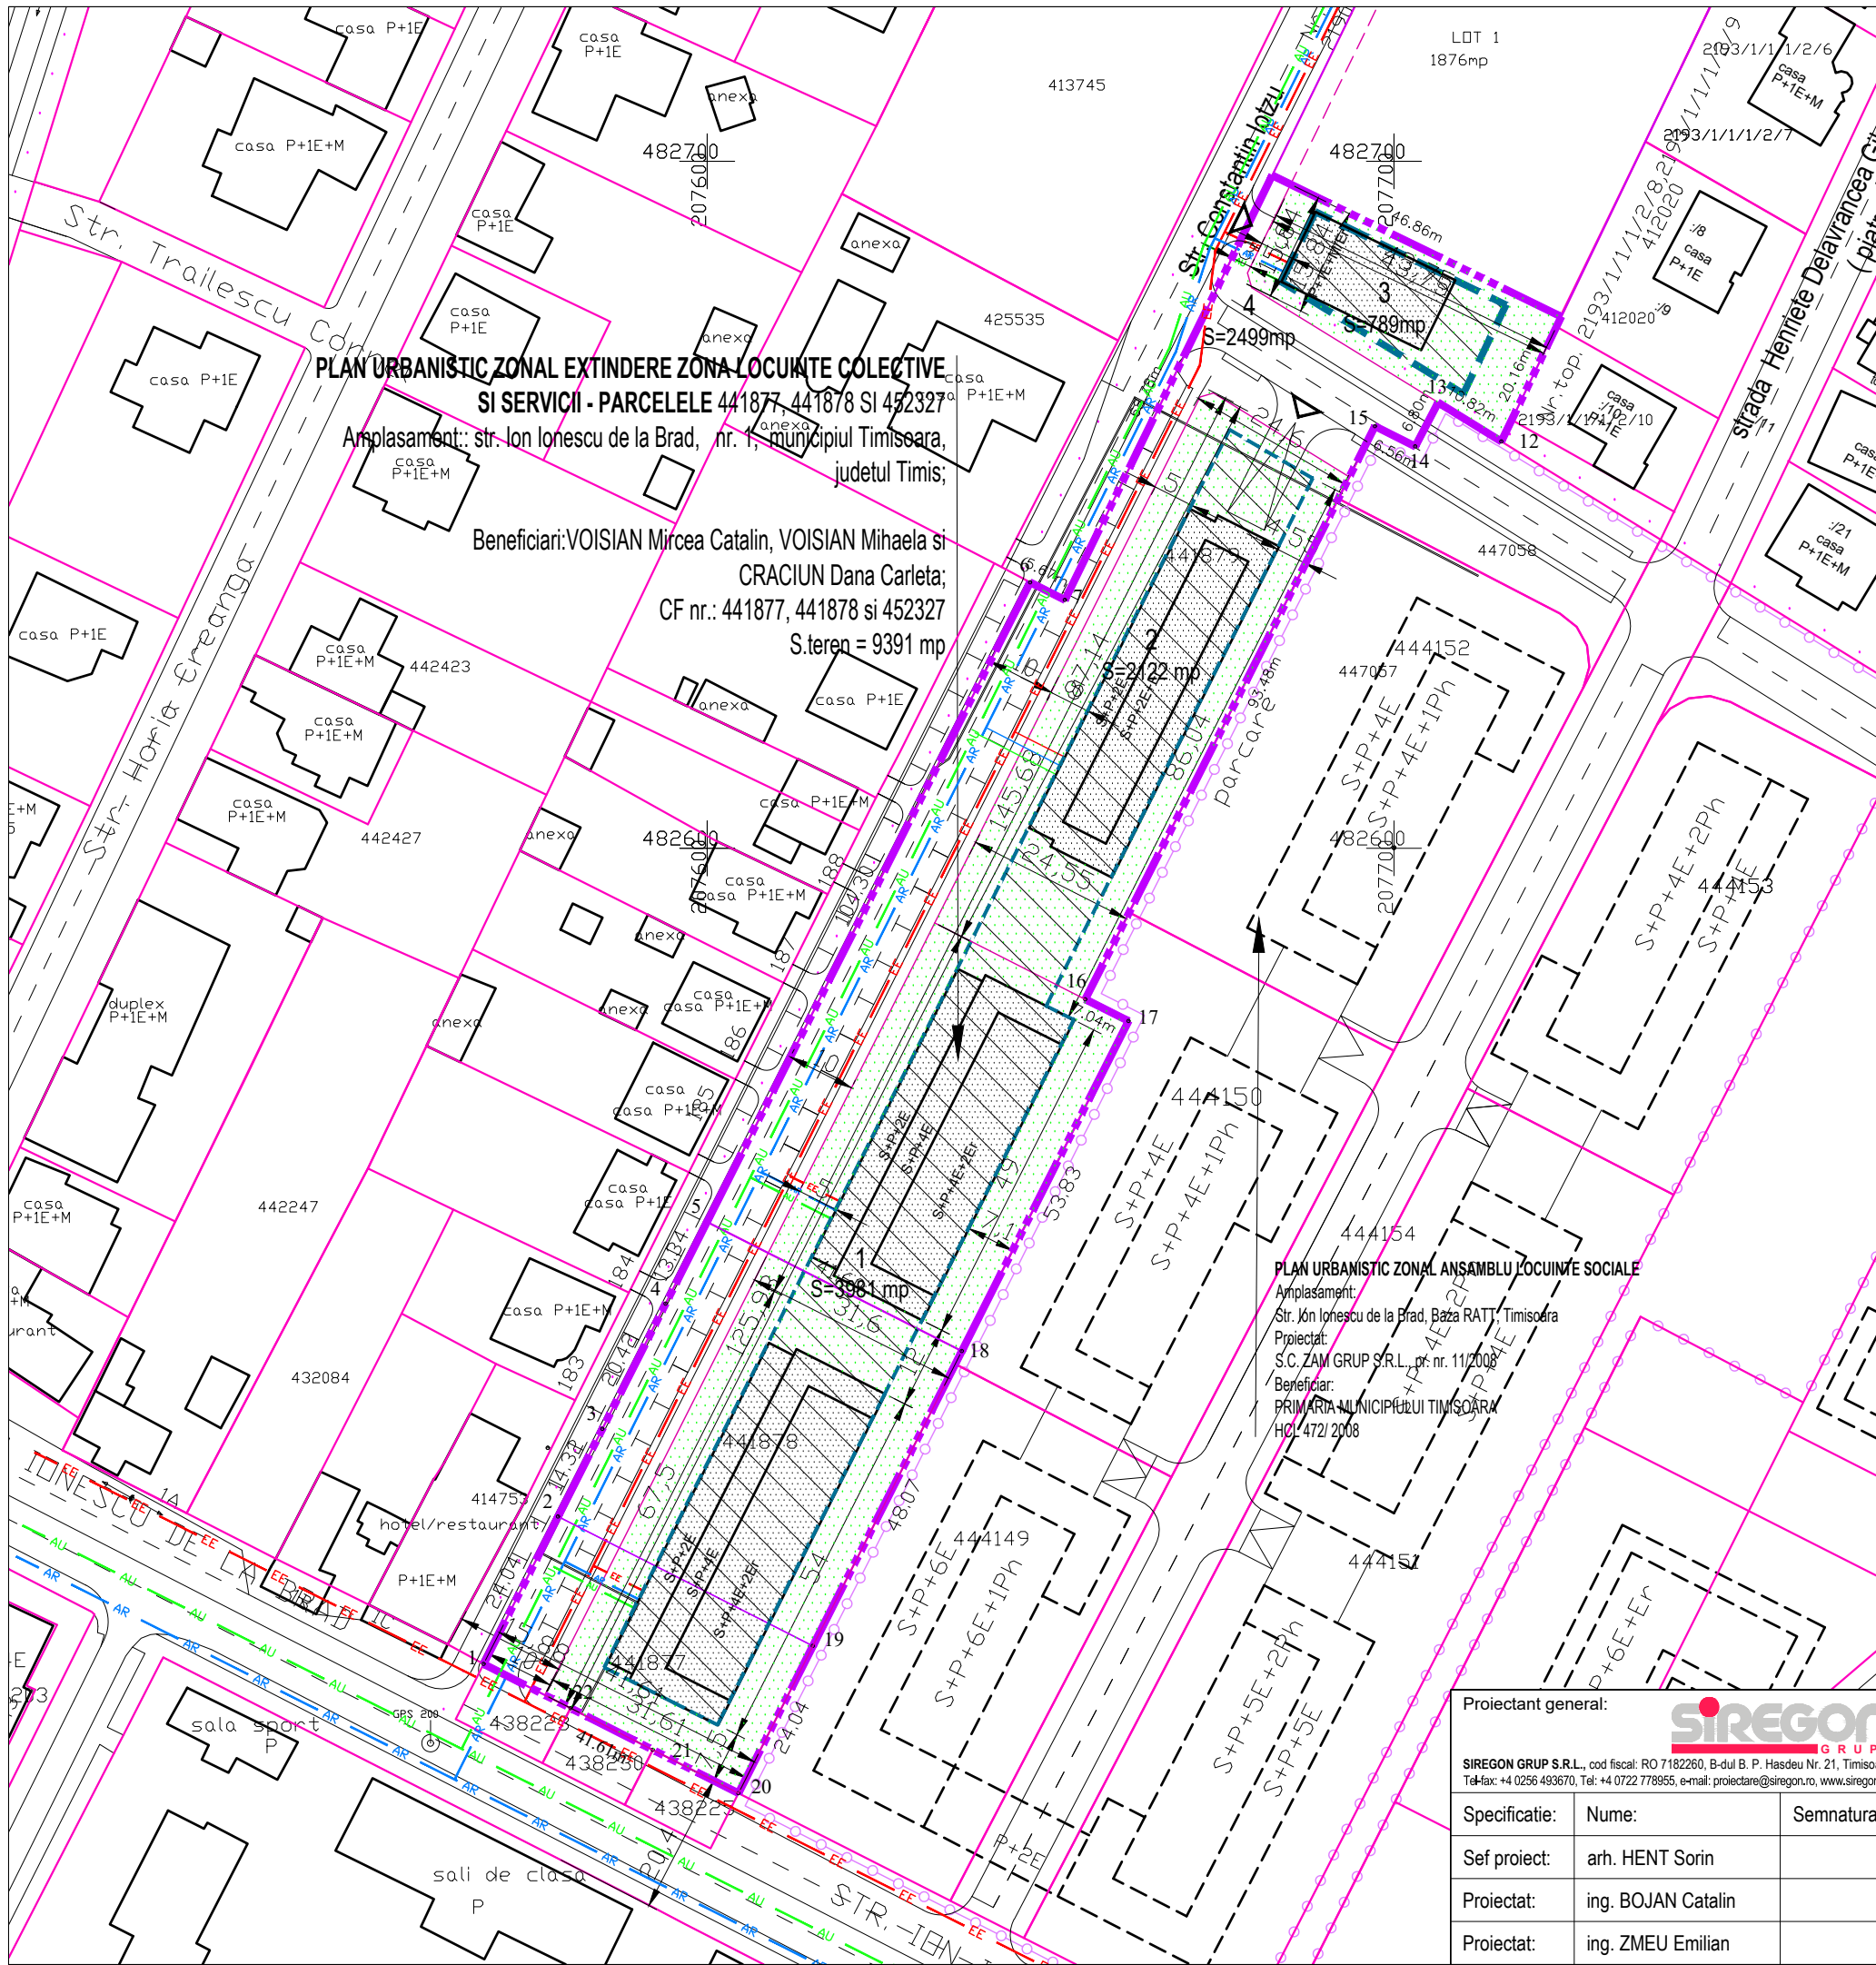

**PLAN URBANISTIC ZONAL EXTINDERE ZONA LOCUINTE COLECTIVE SI SERVICII - PARCELELE 441877, 441878 SI 452327**  
 Amplasament: str. Ion Ionescu de la Brad, nr. 1, municipiul Timisoara, judetul Timis;  
 Beneficiari: VOISIAN Mircea Catalin, VOISIAN Mihaela si CRACIUN Dana Carleta;  
 CF nr.: 441877, 441878 si 452327  
 S.teren = 9391 mp

**PLAN URBANISTIC ZONAL ANSAMBLU LOCUINTE SOCIALE**  
 Amplasament: Str. Ion Ionescu de la Brad, Baza RATI, Timisoara  
 Proiectat: S.C. ZAM GRUP S.R.L., nr. nr. 11/2008  
 Beneficiar: PRIMARIA MUNICIPIULUI TIMISOARA  
 HCl: 472/2008

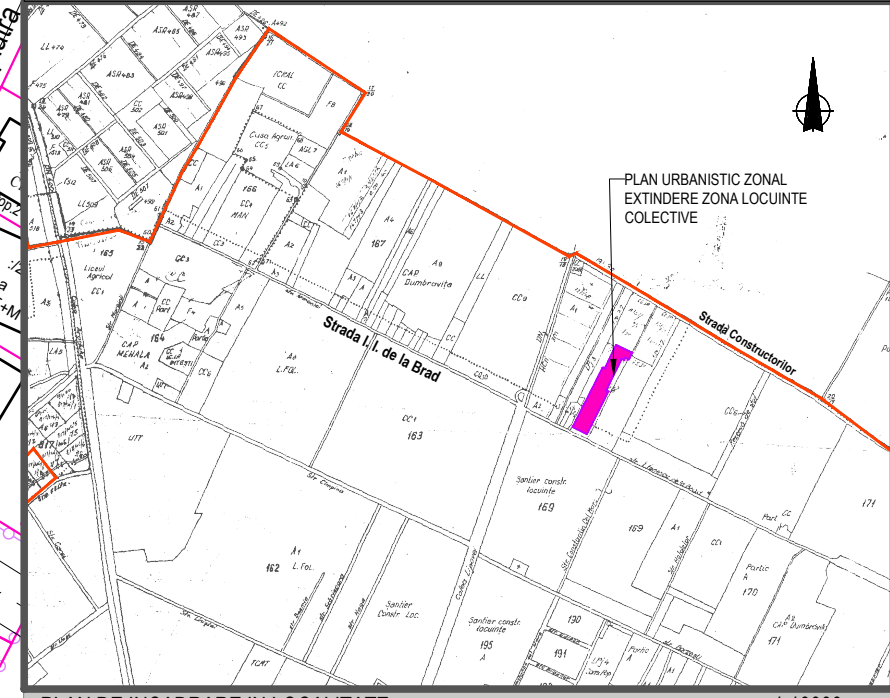

PLAN DE INCADRARE IN LOCALITATE 1:10000

**LEGENDA**

	Limita intravilan Timisoara		AR - Conducta apa rece propusa
	Limita de proprietate suprafata teren ce face obiectul PUZ ce se propune a fi introdus in intravilan		AU - Conducta canalizare propusa
	Limita PUZ aprobat		EE - Retea electricitate propusa
	Limita UTR		
	Limita de proprietate parcele existente		
	Limita de proprietate parcele rezultate din PUZ		
	Limita de proprietate parcele vecine propuse		
	Retrageri, aliniamente		
	Constructii existente		
	Accese pe amplasament		
	Zona spatii verzi amenajate, plantatii de protectie		
	Zona extindere spatii verzi amenajate, plantatii de protectie		
	Constructii propuse		

Proiectant general:		
SIREGON GRUP S.R.L., cod fiscal: RO 7182260, B-dul B. P. Hasdeu Nr. 21, Timisoara Tel-fax: +4 0256 493670, Tel: +4 0722 778955, e-mail: proiectare@siregon.ro, www.siregon.ro		
Specificatie:	Nume:	Semnatura:
Sef proiect:	arh. HENT Sorin	
Proiectat:	ing. BOJAN Catalin	
Proiectat:	ing. ZMEU Emilian	

Beneficiar:	VOISIAN Mircea Catalin, VOISIAN Adela Mihaela si CRACIUN Dana Carleta	Proiect Nr.:	15.008
Denumire proiect:	PLAN URBANISTIC ZONAL EXTINDERE ZONA LOCUINTE COLECTIVE SI SERVICII, PARCELELE 441877, 441878 SI 452327 Localitatea Timisoara, str. I.I. de la Brad nr. 1, judetul Timis	Faza:	Avize
Denumire plansa:	REGLEMENTARI - ECHIPARE EDILITARA	Nr. plansa:	U03

Scara: 1:1000  
Data: Mai 2021