


PRIMĂRIA MUNICIPIULUI TIMIȘOARA ©  
 Biroul Banca de Date Urbană  
 Extras din planul de bază al municipiului  
 ca referință pentru lucrări în continuare  
 scara 1 : 500  
 EDIȚIE 2015  
 Data 08.02.2015

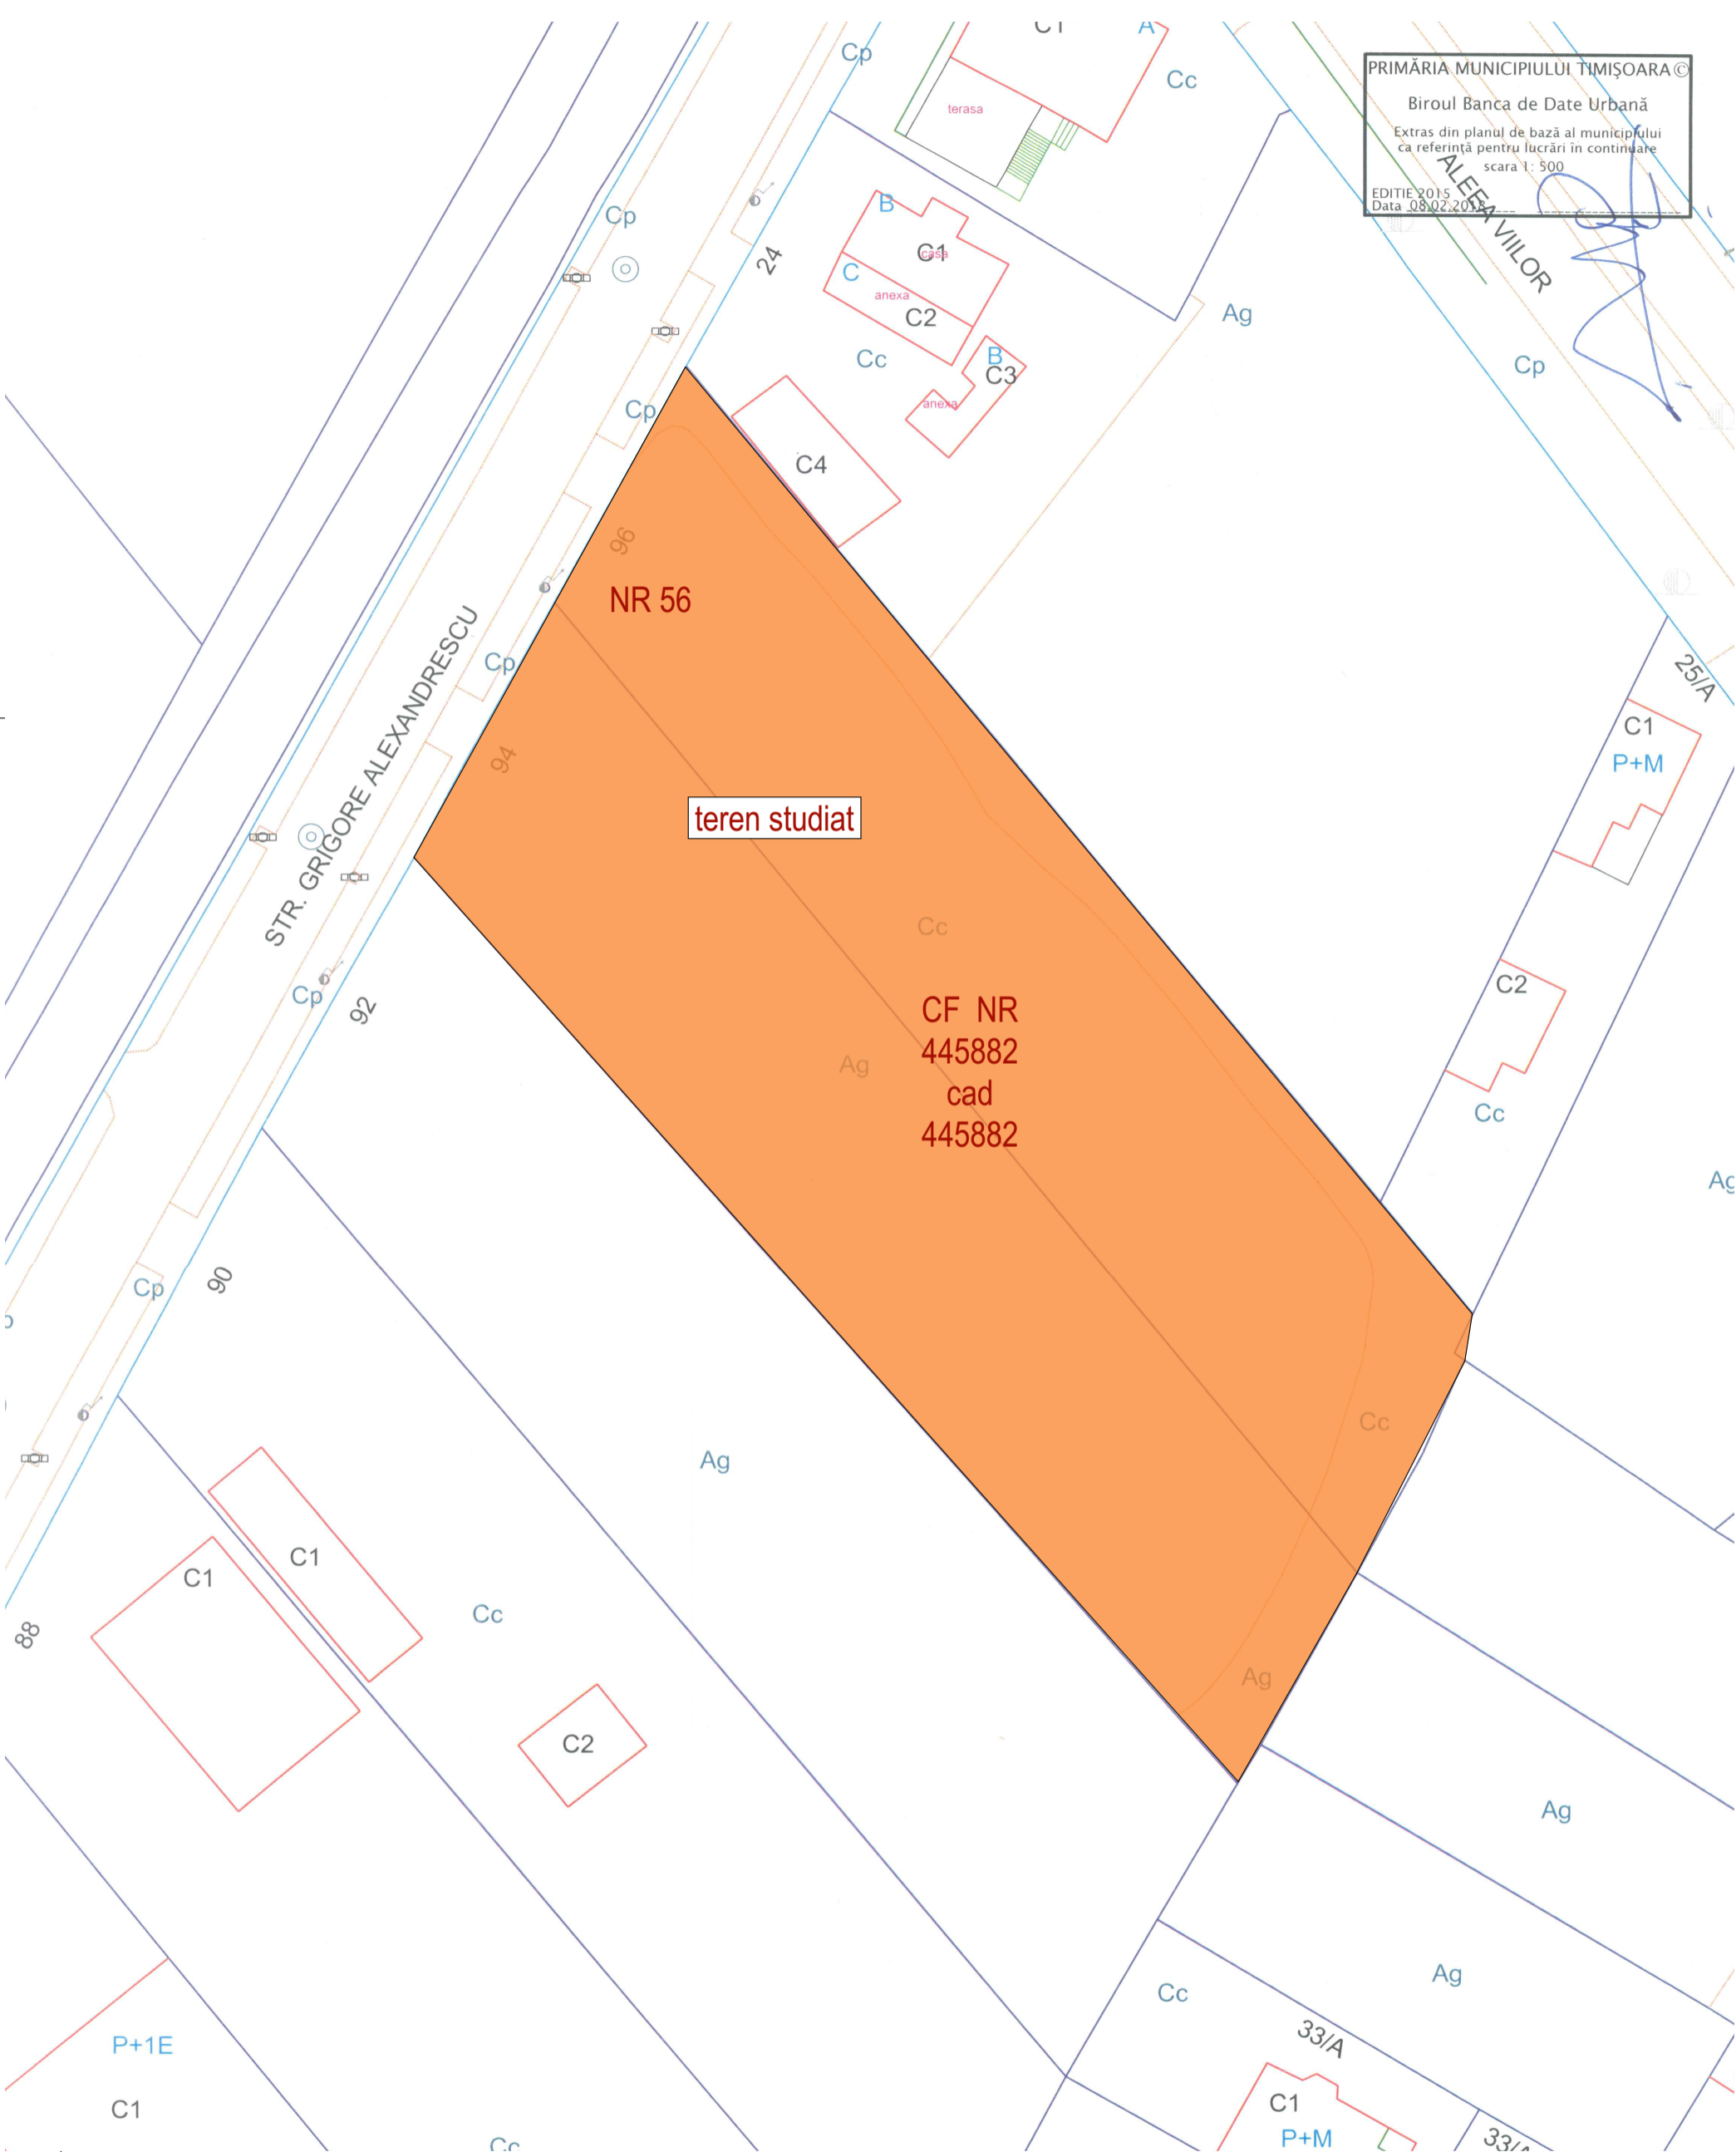

Specificatie	Nume	Semnatura		S.C. STUDIO UNU DE ARHITECTURA S.R.L. Str. Gheorghe Doja nr. 10 , Timisoara, tel. 0722920759	Pr. nr.:
Specialist RUR :	Arh. Alideia Suciu				21/04 feb.2021
PROIECTANT GENERAL <b>Timisoara</b> Str. Vladeasa Nr.12 Bl. 105 Ap. 7 Tel : 0723604605			Proiect:	Construire cladiri cu functiuni mixte, locuinte colective/spatii comerciale/birouri. Intocmire documentatie PUZ	
				Amplasament :	Str. Grigore Alexandrescu, nr. 56, Timisoara, jud. Timis C.F. 445882, Nr. Top. 445882, Timisoara
Beneficiar :			PAUNESCU PETRE		Proiect nr.:
DENUMIRE PLANSA:			Plan Situatie PMT		07.2019
Specificatie	Nume	Semnatura	Data:	Faza:	
Proiectat :	Arh. Oancea Bogdan		11.2020	Faza:	
Desenat :	Arh. Oancea Bogdan		Scara :	Planșa nr. :	
Verificat :	Arh. Oancea Bogdan				