




POLITICA 4
ASIGURAREA INFRASTRUCTURII EDILITARE, A MOBILITĂȚII ȘI A INFRASTRUCTURII DE COMUNICARE (IT)
PROGRAM 1: REȚEA DE APĂ POTABILĂ

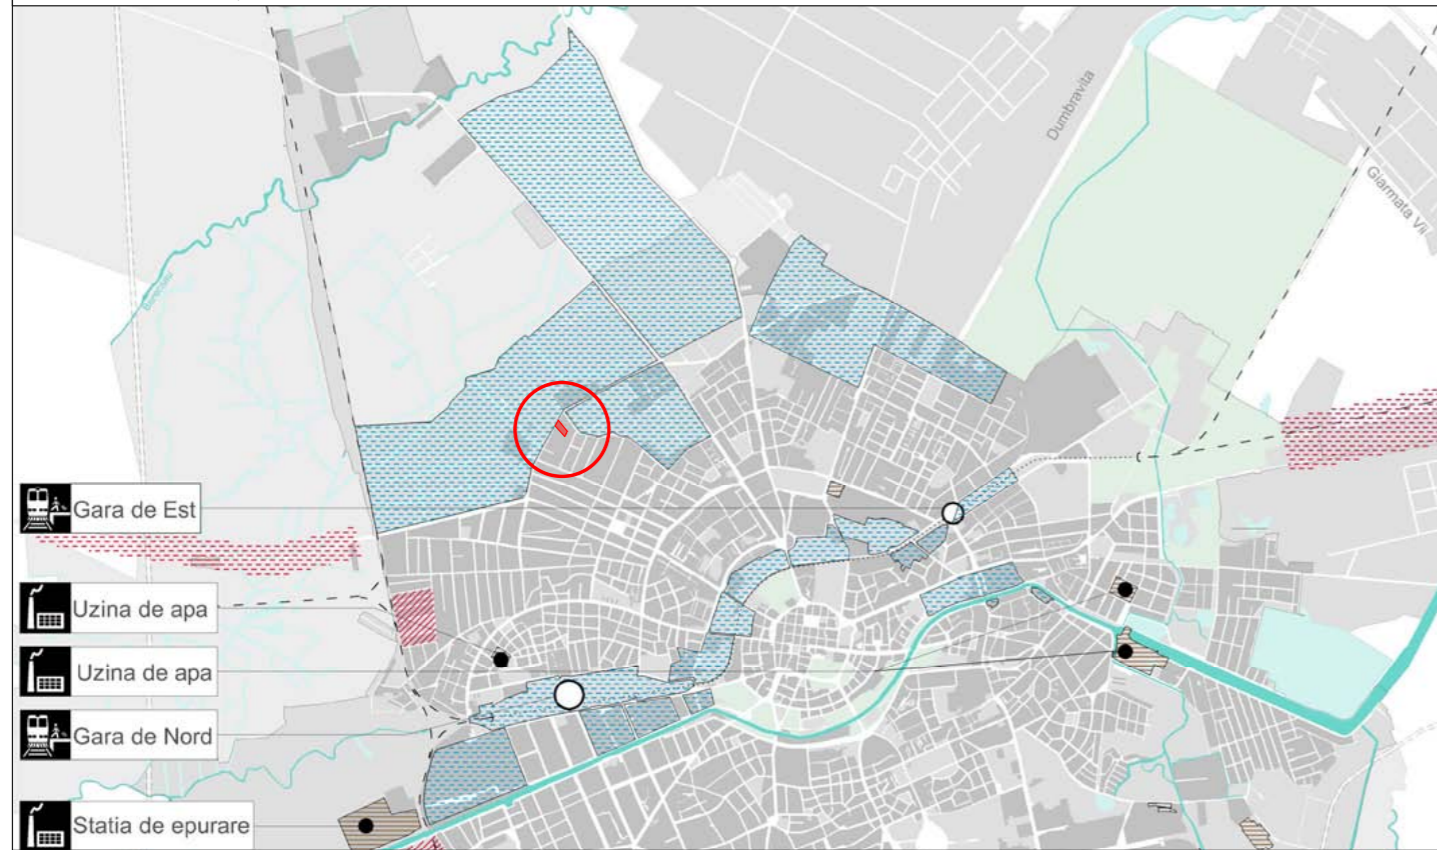


POLITICA 4
ASIGURAREA INFRASTRUCTURII EDILITARE, A MOBILITĂȚII ȘI A INFRASTRUCTURII DE COMUNICARE (IT)
PROGRAM 3: TRANSPORT MONITORIZAT PUBLIC

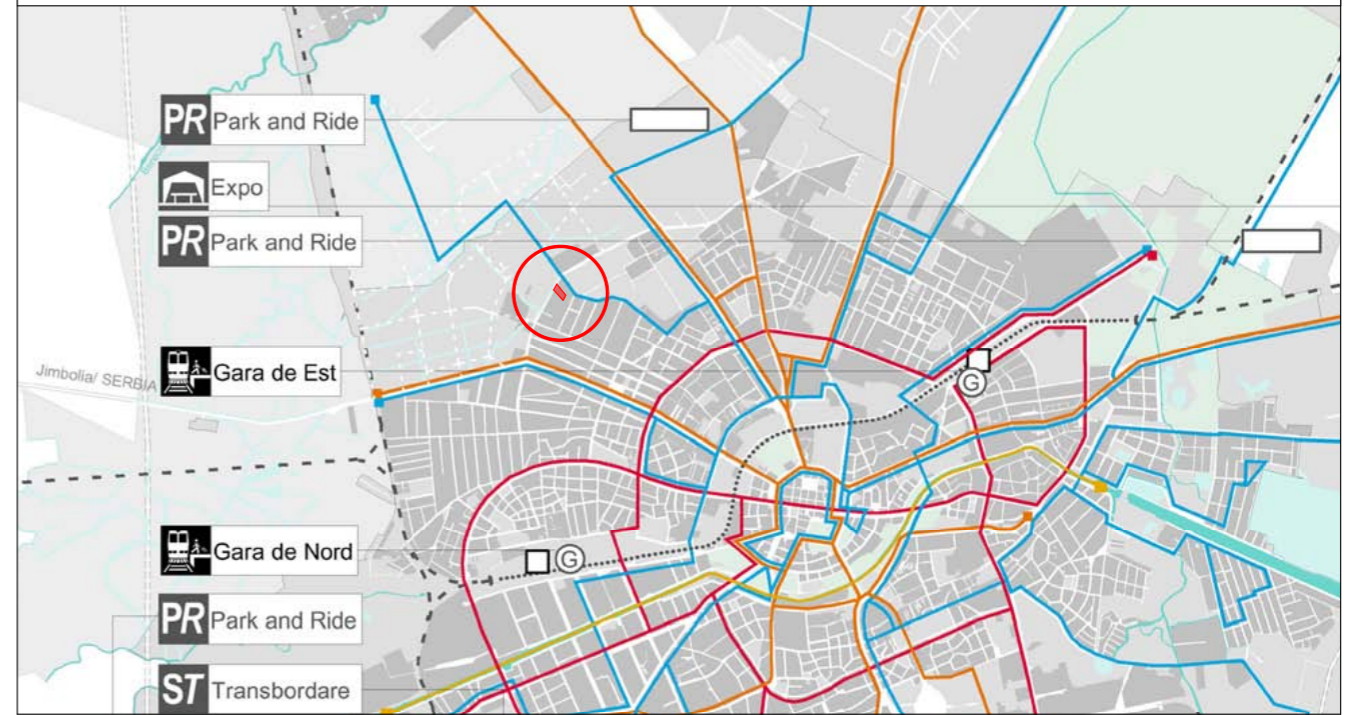



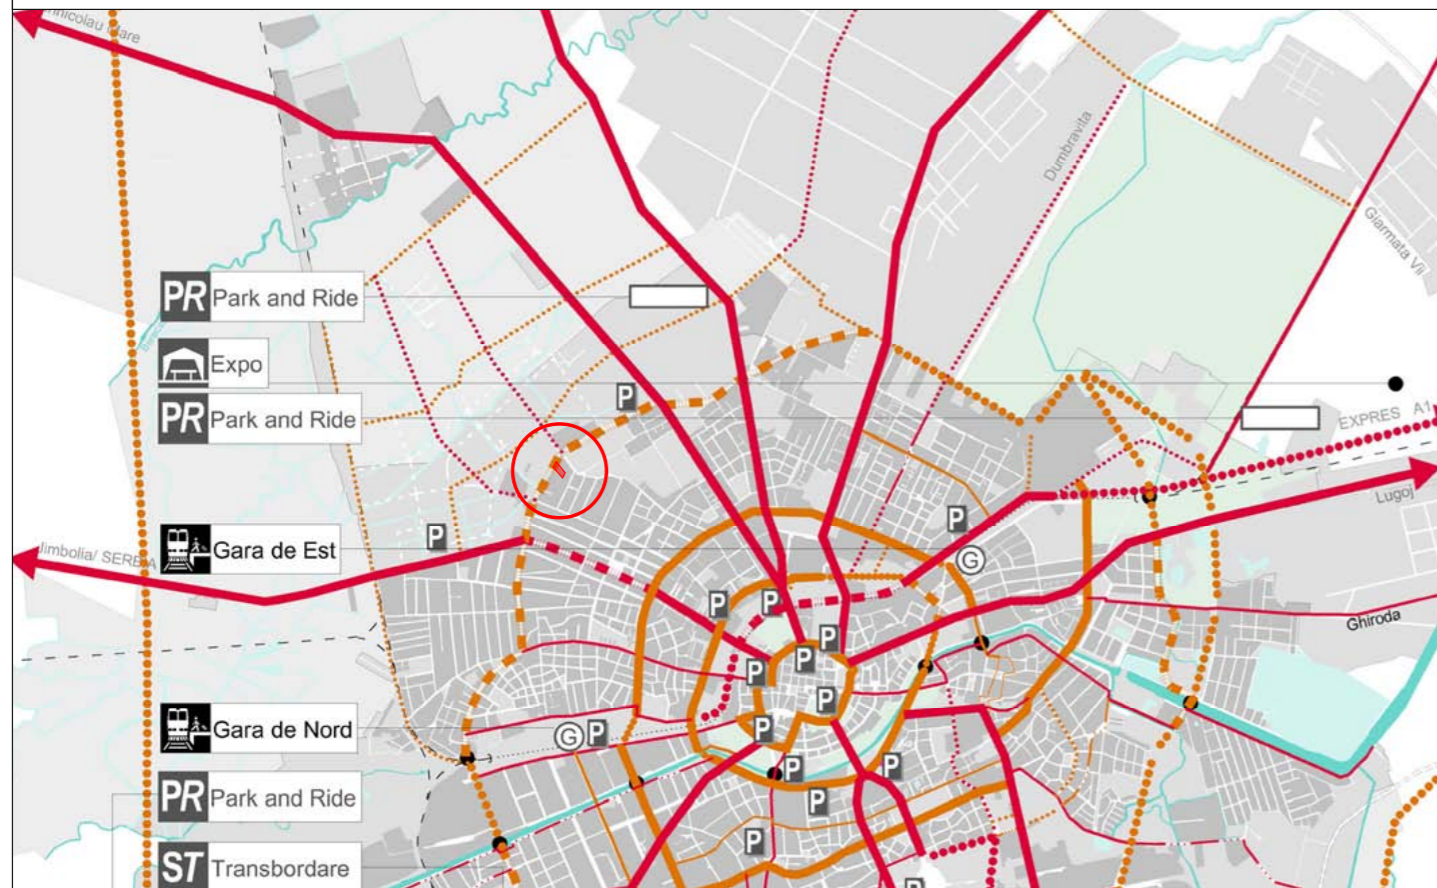POLITICA 4
ASIGURAREA INFRASTRUCTURII EDILITARE, A MOBILITĂȚII ȘI A INFRASTRUCTURII DE COMUNICARE (IT)
PROGRAM 3: TRANSPORT MONITORIZAT INDIVIDUAL

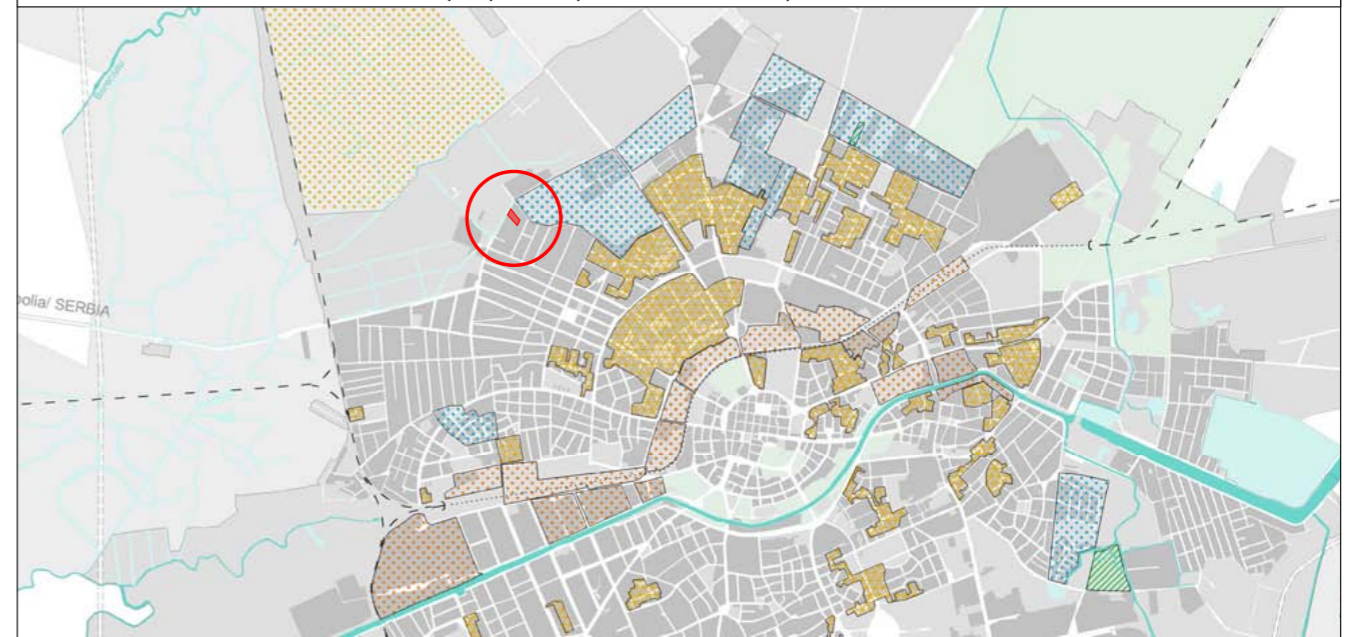

POLITICA 6
MĂRIREA FONDULUI DE LOCUINȚE ȘI CREȘTEREA CALITĂȚII LOCUIRII



Specificatie	Nume	Semnatura	 S.C. STUDIO UNU DE ARHITECTURA S.R.L. Str. Gheorghe Doja nr. 10 , Timisoara, tel. 0722920759	Pr. nr: 21/04 feb.2021	
Specialist RUR :	Arh. Alideia Suci			Proiect: Construire cladiri cu functiuni mixte, locuinte colective/spatii comerciale/birouri. Intocmire documentatie PUZ	Proiect nr: 07.2019
 ARHITECTURA PROIECTANT GENERAL Timisoara Str. Vladeasa Nr.12 Bl. 105 Ap. 7 Tel : 0723604605			Amplasament : Str. Grigore Alexandrescu, nr. 56, Timisoara, jud. Timis C.F. 445882, Nr. Top. 445882, Timisoara		
Specificatie	Nume	Semnatura	Beneficiar : PAUNESCU PETRE DENUMIRE PLANSA: INCADRARE in MASTERPLAN	Faza: A.O.	
Proiectat :	Arh. Oancea Bogdan			Data: 11.2020 Scara :	Plansa nr:
Desenat :	Arh. Oancea Bogdan				
Verificat :	Arh. Oancea Bogdan				