


LEGENDA

LIMITE

- Limita parcele reglementate
- Limita PUZ vecin in curs de aprobare

ZONIFICARE

- Terren proprietate publica de interes local
- Terren proprietate privata persoane fizice si juridice de interes local
- Terren propus spre cedare domeniului public pentru realizare strada noua de acces si intersectie tip "T" semaforizata
- Terren propus spre cedare domeniului public pentru realizare strada noua, intregire profil stradal PTT 2, conf PUZ in lucru
- HCn 628 si alte HCn -uri, terenuri proprietate privata ANIF - de interes national
- ▲ Acces auto existent
- ▲ Acces auto propus

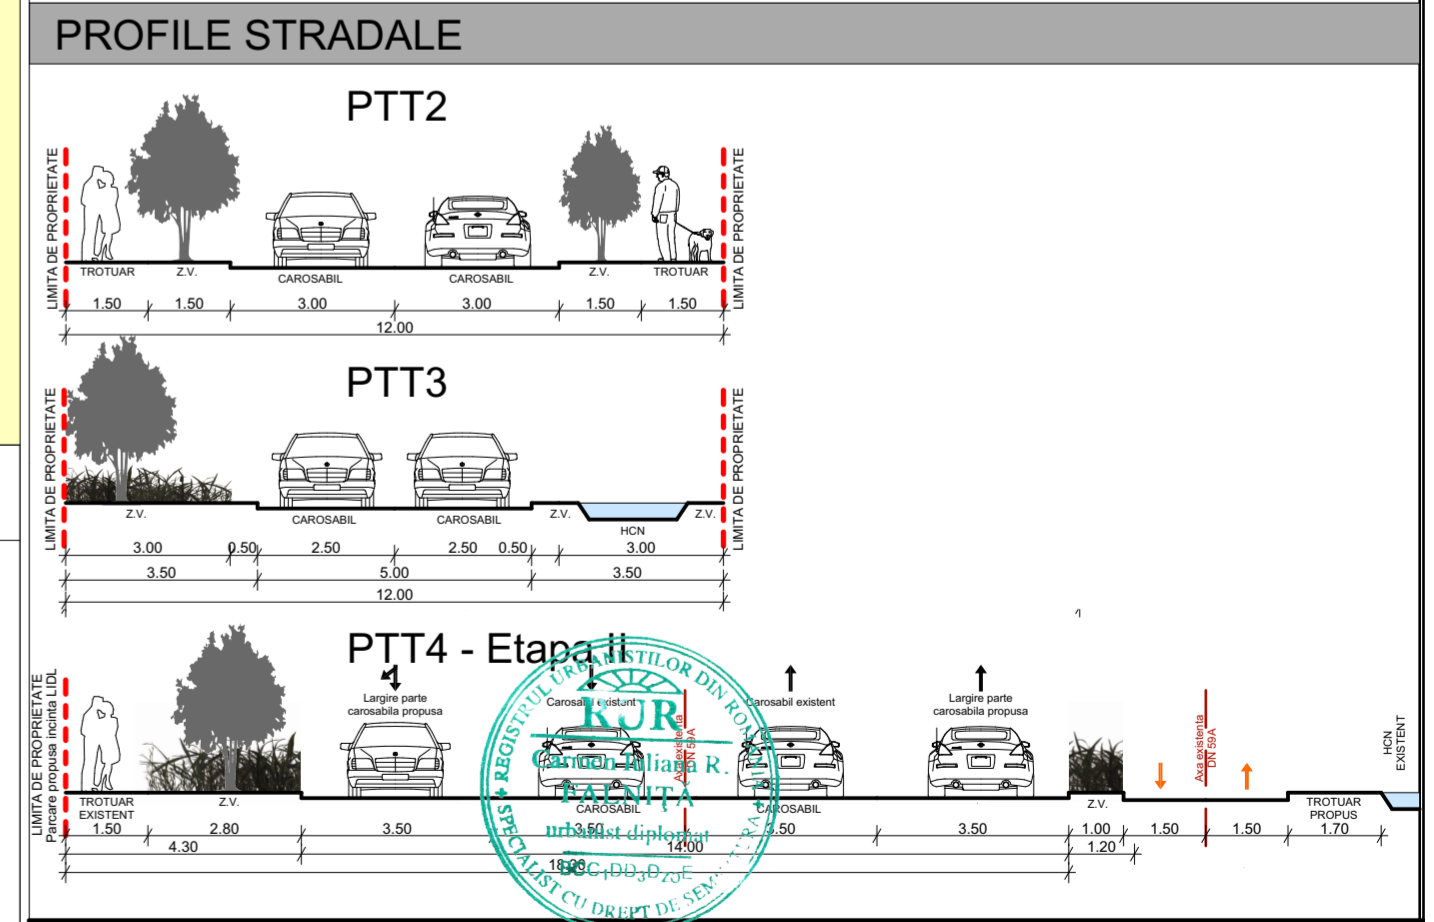

INVENTAR DE COORDONATE

Pct.	Nord(X)	Est(Y)
1	480931.37	203464.07
2	480935.93	203481.81
3	480937.88	203489.21
4	480942.56	203507.40
5	480949.90	203535.22
6	480951.66	203541.68
7	480803.11	203549.43
8	480803.22	203543.43
16	480803.22	203543.21
17	480804.71	203526.75
13	480805.92	203509.56
14	480808.32	203480.74
15	480890.55	203469.51

S=10036mp

Verficator/Expert: referat/ expertiza nr.

S.C. LEVANT PROJECT S.R.L.
 timisoara, str. alexandru macedonski, nr. 1
 tel: 0744 960 048, email: miron_suteu@yahoo.com

Beneficiar: S.C. VABELD - ROM S.R.L.

Titlu proiect: PUZ - ZONA MIXTA
 LOCUINTE COLECTIVE SI FUNCTIUNI COMPLEMENTARE

Scara: 1:500

Amplasament: jud. Timis, mun. Timisoara, str.Mircea cel Batran, nr 120
 CF nr. 450407, cad. 450407 Timisoara

Titlu plansa: PROPRIETATI ASUPRA TERENURILOR ETAPAI I

Proiectat si desenat: arh. Miron Suteu, arh. Carmen Falnita, arh. Luiza Isabela Vintar, arh. Ioana Petrut, arh. Bianca Penciu

Data: 02/2021

Nr. pr.: 128/2020
 Faza: PUZ AVIZ OPORTUNITATE
 Nr. pl.: A.10