



S.C. PRO-ARH TCC S.R.L.
Str. Dr. P. V. Ungureanu 12/A Ieși 0256/285334



PLAN URBANISTIC ZONAL

EXTINDERE CLADIRI PENTRU SPAȚII DE CAZARE SI
SERVICII CONEXE, S+P+2E+M SI SUPPLEMENTARE
LOCURI DE PARCARE
str. Independentei Nr. 14, TIMISOARA

**PUZ aprobat cu
HCL nr 128/27.03.2012
Centru medical
S/D +P+4E+Er**

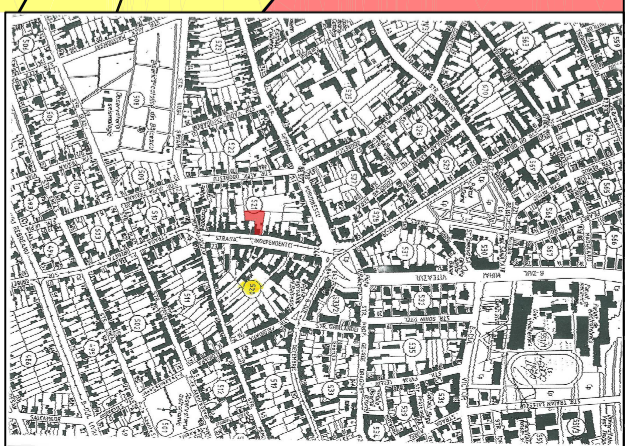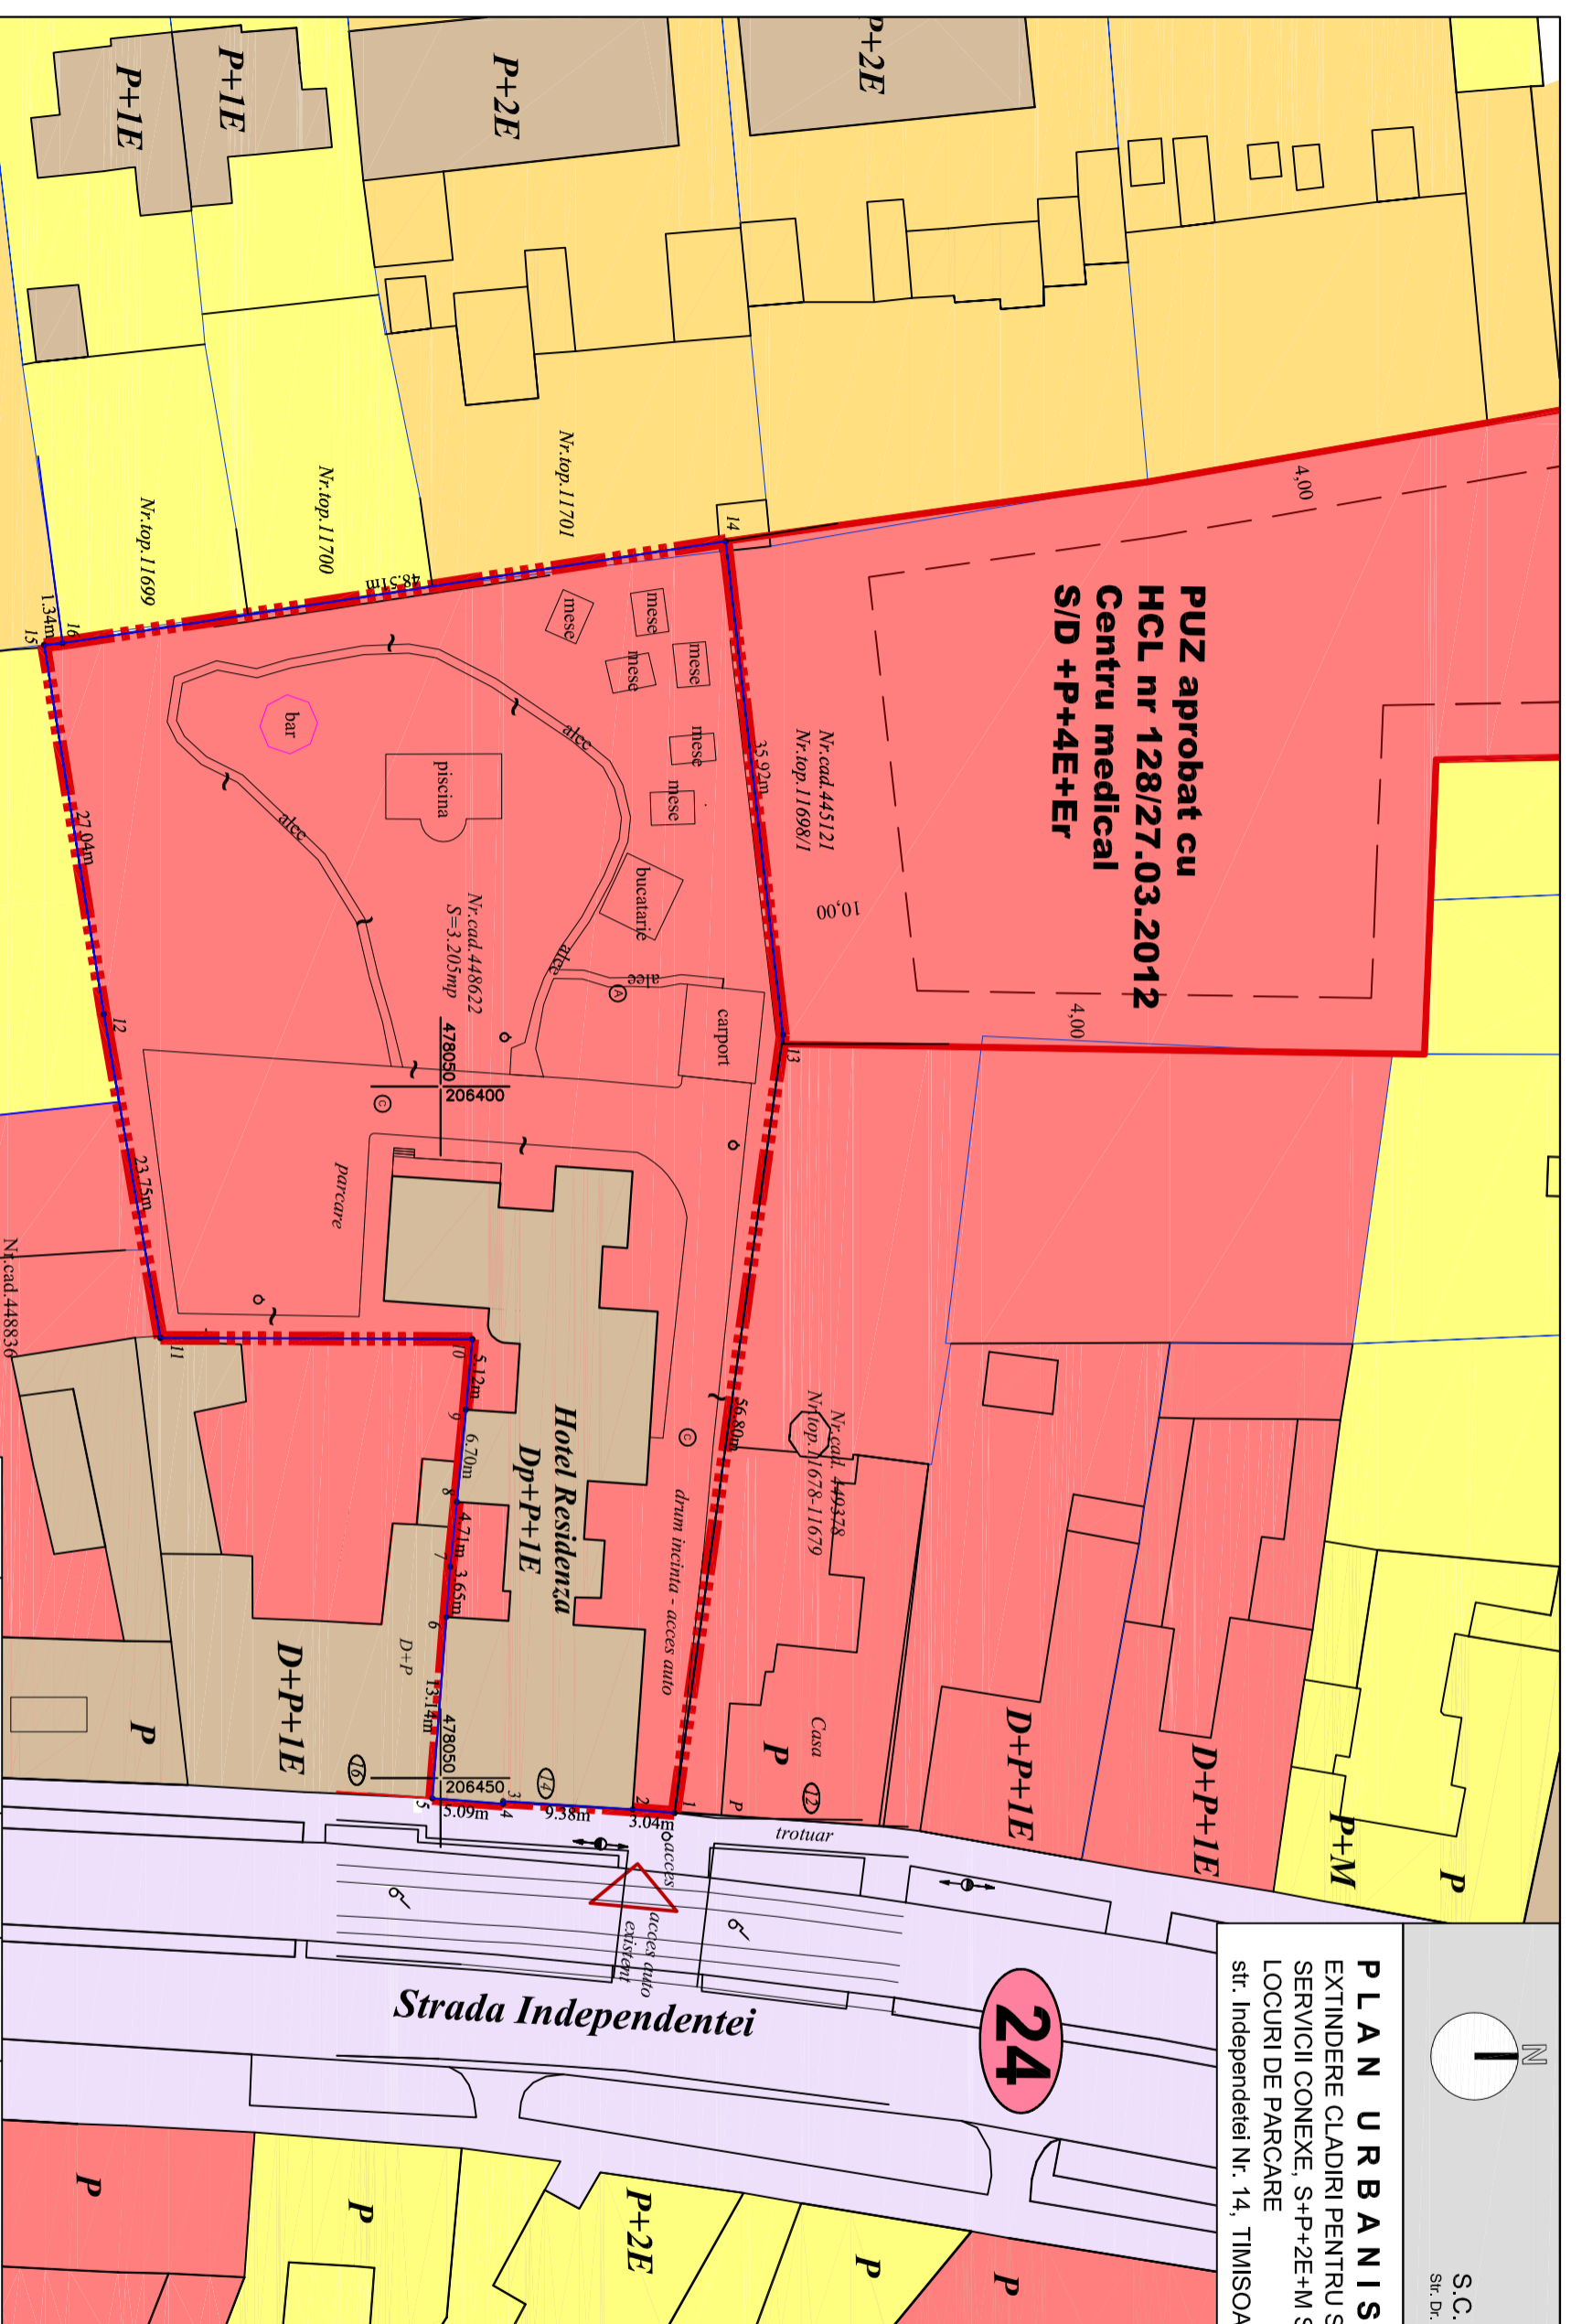

SITUATIA EXISTENTA

- LEGENDA**
- LIMITE**
- Linia teren ce face obiectul P.U.Z.
 - Linite parcelle existente
 - Linia documentatii aprobate
 - Linia de implant documentatii aprobate
 - ▲ Accese existente
- CAI DE COMUNICATIE**
- Zona cai de comunicatie rutiera si amenajati aierente existente/reglementate
- ZONIFICARE FUNCTIONALA**
- Constructii existente
 - Zona locuinte individuale existente/reglementata
 - Zona locuinte colective existente/reglementata
 - Zona instituti publice, servicii, comert existenta/reglementata

Verificator/Expert	Nume	Semnatura	Ceafina	Referat/ Expertiza Nr. / Data	Nr. proiect:
					71/2/01-2020
<p>S.C. PRO-ARH TCC S.R.L. Timisoara, Str. Dr. P. V. Ungureanu nr.12/A tel./ fax: 0256/ 285334, 0723/334171 e-mail: office@pro-arh.ro</p>				Beneficiari:	S.C. LA REZIDENZA S.R.L.
<p>PRO-ARH TCC C.F. nr. RO 23022989 Inreg. ORC. J35/18/2008</p>				Amplasament:	Jud. Timiș, Mun. Timișoara, Str. Independentei, Nr. 14
Specificatie	Nume	Semnatura	Scara :	Denumite proiect :	Faza:
			1:500	PUZ IN VEDERE EXTINDERE CLADIRI PENTRU SPAȚII DE CAZARE SI SERVICII CONEXE, IN REGIM S+P+2E+M SI SUPPLEMENTARE LOCURI DE PARCARE - PARCARE SUBTERANA	P.U.Z.
Set proiect	arh. Laura Tifan Gy		Data:	PLAN SITUATIE EXISTENTA	Pl. nr.:
Proiectat	arh. Laura Tifan Gy		Apr 2021		02-A
Desenat	arh. Oana Corci				