



INCADRARE IN ORAS

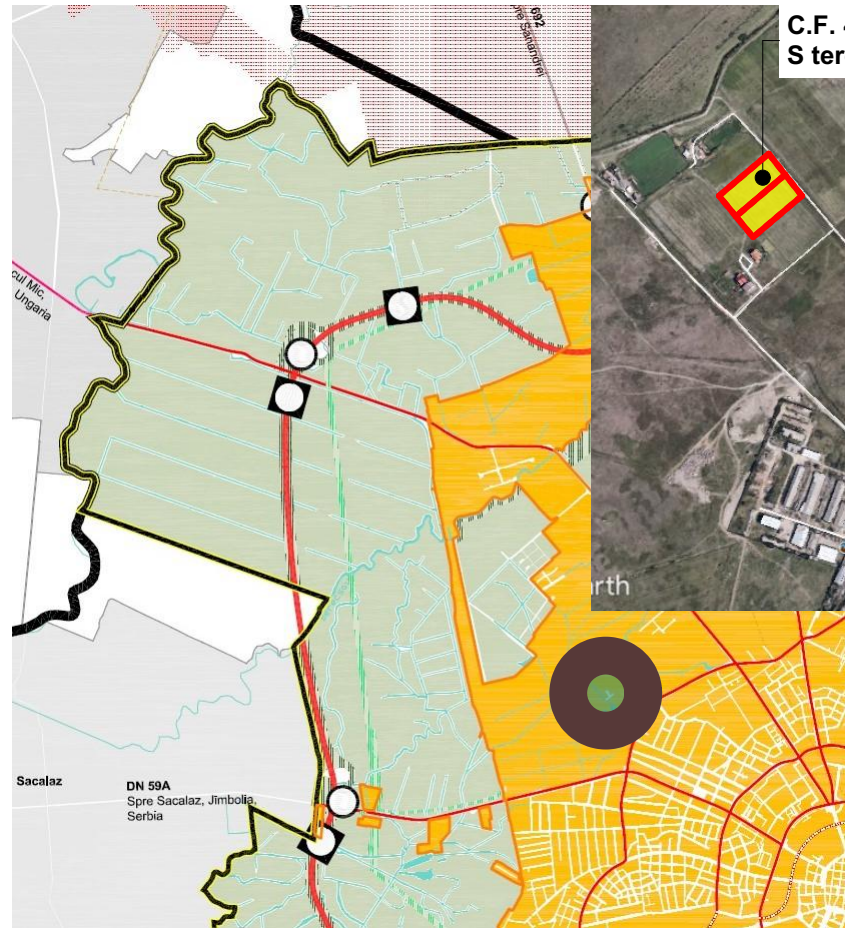


C.F. 435096, nr. cad. A574/1/12/2, C.F. 435098, nr. cad. A574/1/12/1, S teren=11.000m

Profil Transversal 16 - lățime 20m

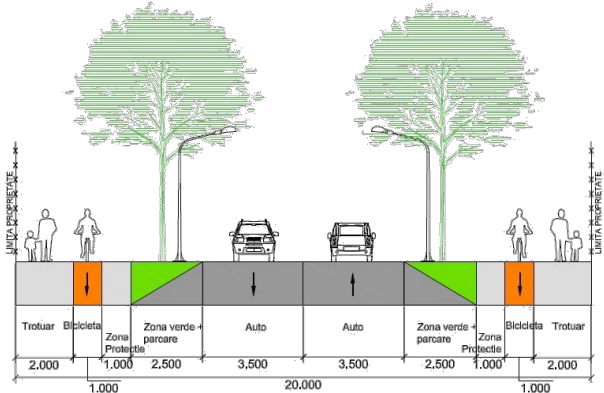


INCADRARE IN PUG TIMISOARA etapa 3 SC. 1:10000

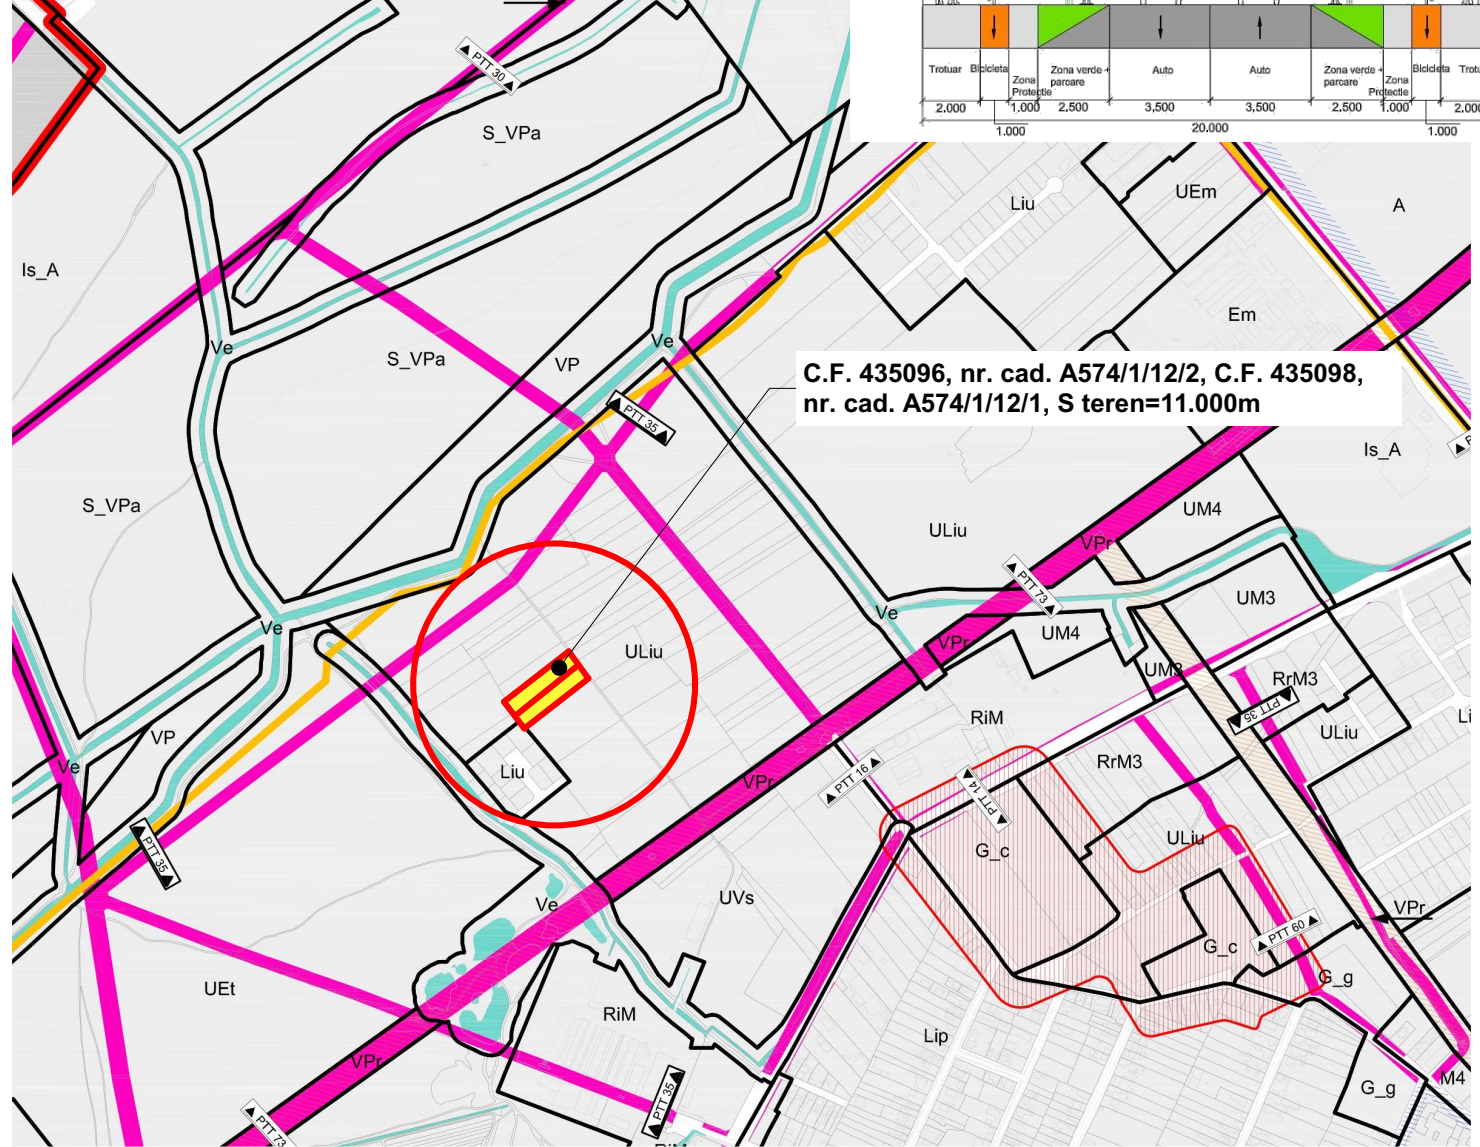

C.F. 435096, nr. cad. A574/1/12/2, C.F. 435098, nr. cad. A574/1/12/1, S teren=11.000m

INCADRARE IN PUG TIMISOARA

- ZONIFICARE FUNCTIONALA
- ZONA CENTRALA SI ALTE ZONE CU FUNCTIUNI COMPLEXE DE INTERES GENERAL
- ZONE PENTRU LOCUINTE SI FUNCTIUNI COMPLEMENTARE (P - P+2) / (PESTE P+2)
- ZONA INSTITUTII SI SERVICII PUBLICE
- ZONA DE SPATII VERZI AMENAJATE, PLANTATII DE PROTECTIE

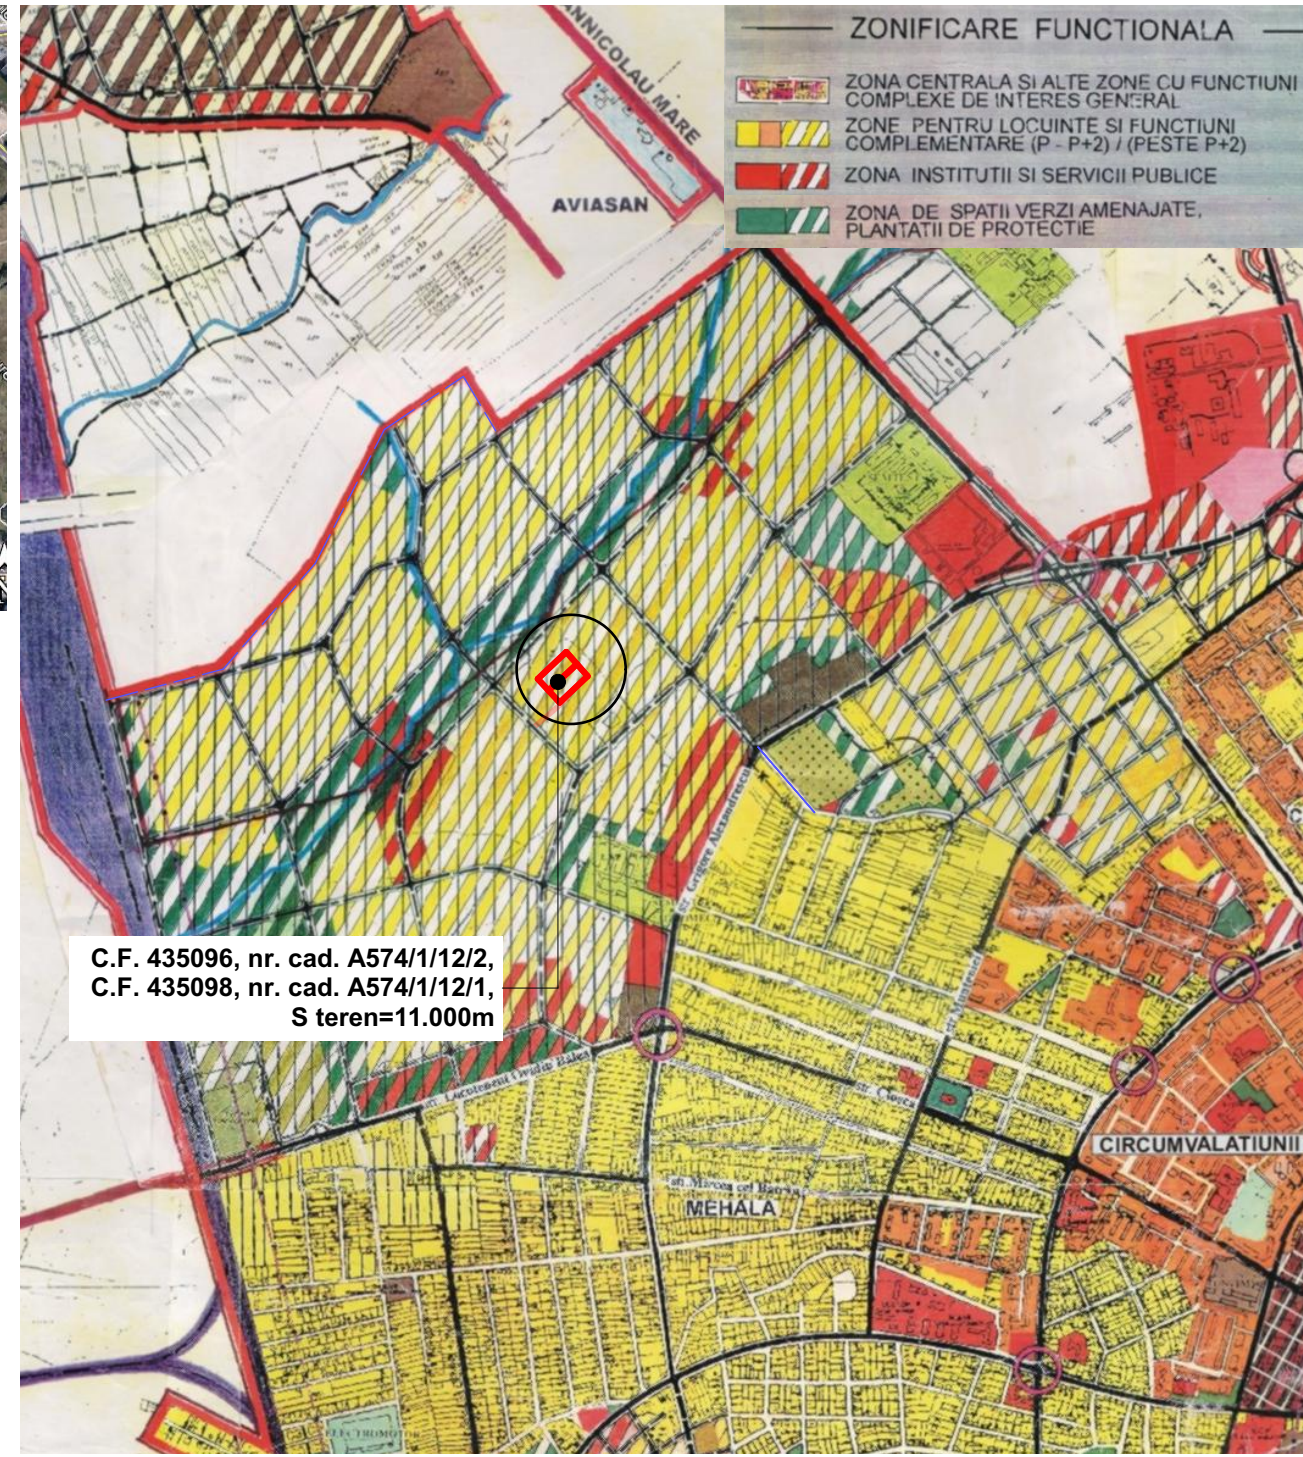

C.F. 435096, nr. cad. A574/1/12/2, C.F. 435098, nr. cad. A574/1/12/1, S teren=11.000m

PLAN URBANISTIC ZONAL - ZONA REZIDENTIALA CU FUNCTIUNI COMPLEMENTARE intravilan extins Timișoara, zona Mehala, C.F. 435096, nr.cad.A574/1/12/2,C.F.435098 nr.cad. A574/1/12/1;S teren =11.000 m² Beneficiari: DUCA AMBROZIU, DUCA MARINELA, PRECOB CRETU LIANA CODRUTA
INCADRAREA IN ZONA, INCADRARE IN PUG TIMISOARA

VERIFICATOR / EXPERT	NUME	SEMNAȚURA	CERINȚA	REFERAT / EXPERTIZĂ NR. / DATA	Beneficiar: DUCA AMBROZIU, DUCA MARINELA, PRECOB CRETU LIANA CODRUTA intravilan extins Timișoara, zona Mehala, C.F. 435096, nr. cad. A574/1/12/2, C.F. 435098 nr. cad. A574/1/12/1 S teren = 11.000 m ²	Proiect nr. 354/2018
<p>atelier CAAD s. r. l.</p> <p>J35/2318/2004, C.U.I. 16677315, Timisoara, str. Remus, nr. 7/a, ap.5, tel.228717</p>				Scara:	Titlul proiectului: Plan Urbanistic Zonal - ZONA REZIDENTIALA CU FUNCTIUNI COMPLEMENTARE	Faza P.U.Z.
SPECIFICAȚIE	NUME	SEMNAȚURA	Data: aug. 2020	Titlul planșei: INCADRARE IN ZONA INCADRAREA IN PUG TIMISOARA	Planșă nr. A00	
ȘEF PROIECT	arh. BOCAN CATALINA					
PROIECTAT	arh. BOCAN CATALINA					
DESENAT	arh. BOCAN CATALINA					