



PLAN URBANISTIC ZONAL
LOCUINTE COLECTIVE SU FUNCTIUNI
COMPLEMENTARE
PARCELA 404021 TIMISOARA



Incadrare in P.U.G-ul Municipiului Timisoara aflat in vigoare (aprobat prin HCL 157/2002 și prelungit prin HCL 619/2018).

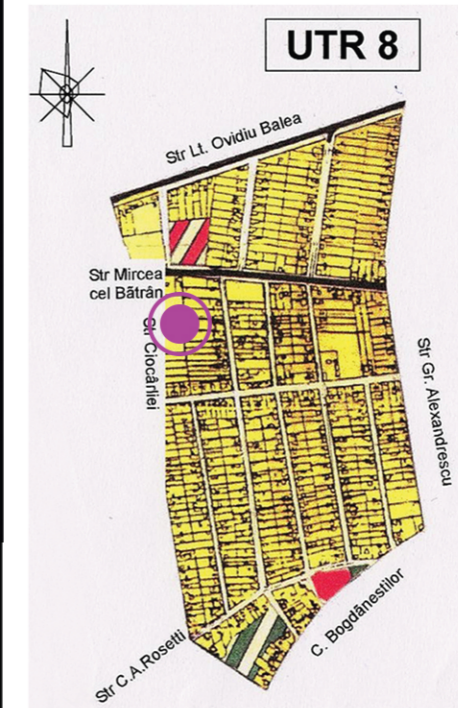

● Zona pentru locuinte si functiuni complementare P-P+2

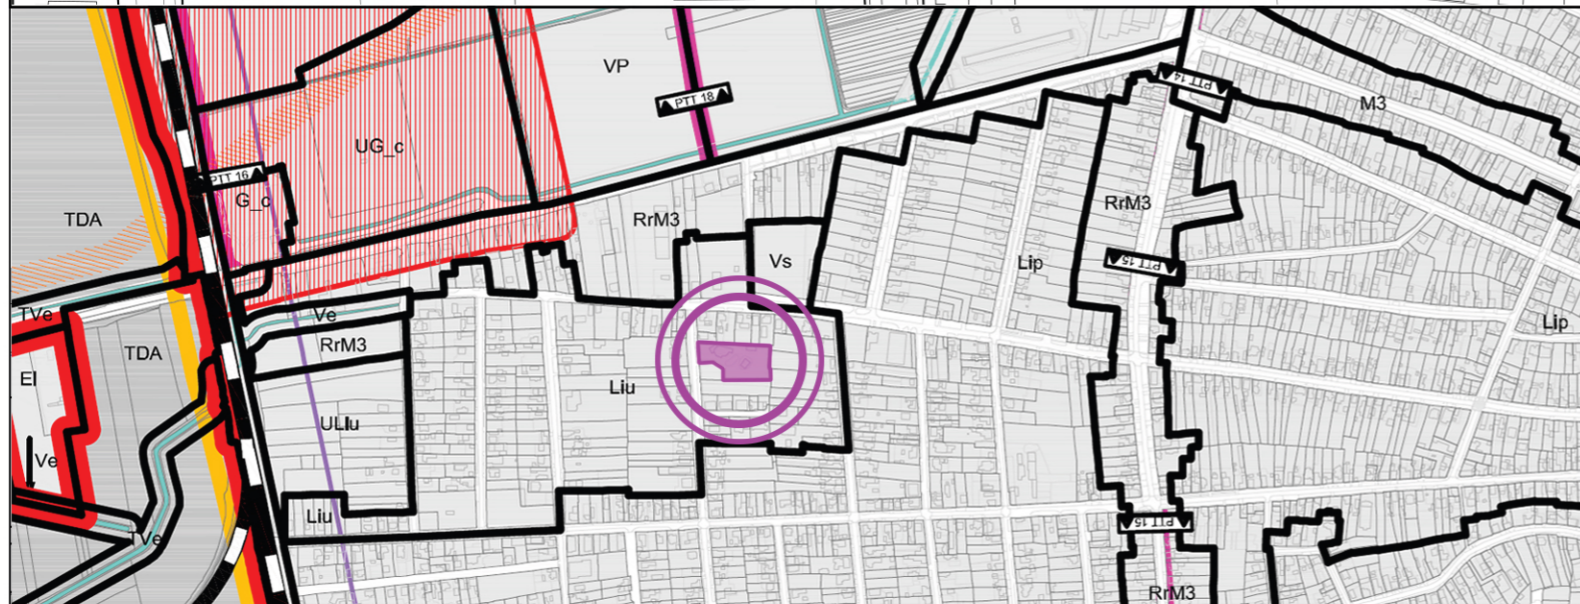

Incadrare in P.U.G-ul Municipiului Timsoara aflat in lucru, etapa 3

Liu - zona de locuinte cu regim redus de inaltime, dispuse pe un parcelar de tip urban

				S.C. PRO-ARH TCC S.R.L. Timisoara, Str. Dr.P.V.Ungureanu nr.12/A tel./ fax: 0256/ 285334, 0723/334171 e-mail: office@pro-arh.ro C.F. nr. RO 23022989 Inreg. ORC. J35/18/2008		Beneficiar: SC SANTBAU CON SRL Nr. proiect: 93/24/12-2020	
Amplasament: Jud. Timiș, Mun. Timișoara, CF. Nr. 404021 Timișoara str. Ciocarliei, nr. 88				Denumire proiect : P.U.Z. - LOCUINTE SEMICOLECTIVE P+1E+M Faza: P.U.Z.		Pi. nr.: 01a-A	
Specificatie	Nume	Semnatura	Scara :	Denumire proiect : P.U.Z. - LOCUINTE SEMICOLECTIVE P+1E+M Faza: P.U.Z.			
Sef proiect	arh. Laura Tifan Gy		1:2000	Denumire proiect : P.U.Z. - LOCUINTE SEMICOLECTIVE P+1E+M Faza: P.U.Z.			
Proiectat	arh. Laura Tifan Gy		Data:	Denumire proiect : P.U.Z. - LOCUINTE SEMICOLECTIVE P+1E+M Faza: P.U.Z.			
Desenat	arh. Oana Corici		dec. 2020	Denumire proiect : P.U.Z. - LOCUINTE SEMICOLECTIVE P+1E+M Faza: P.U.Z.			