
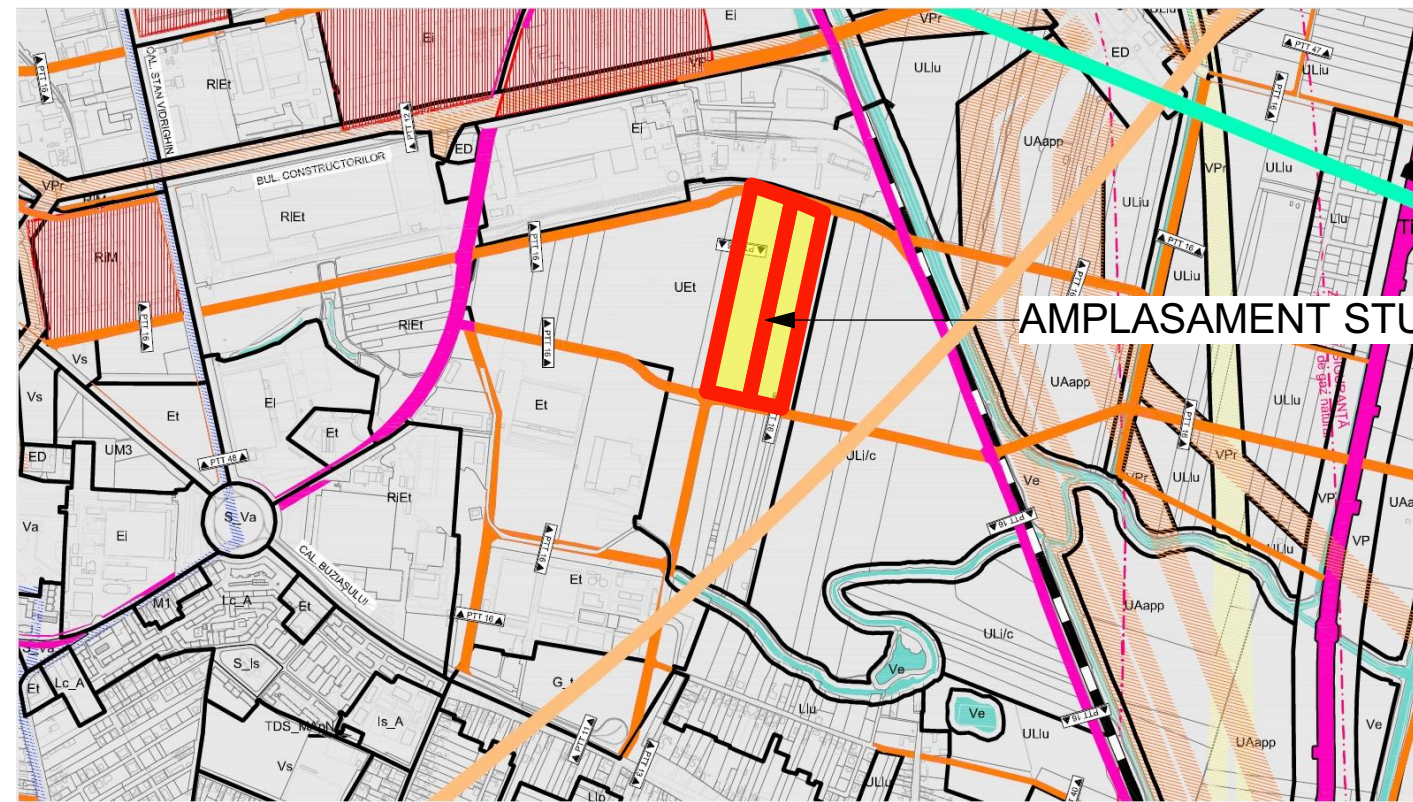
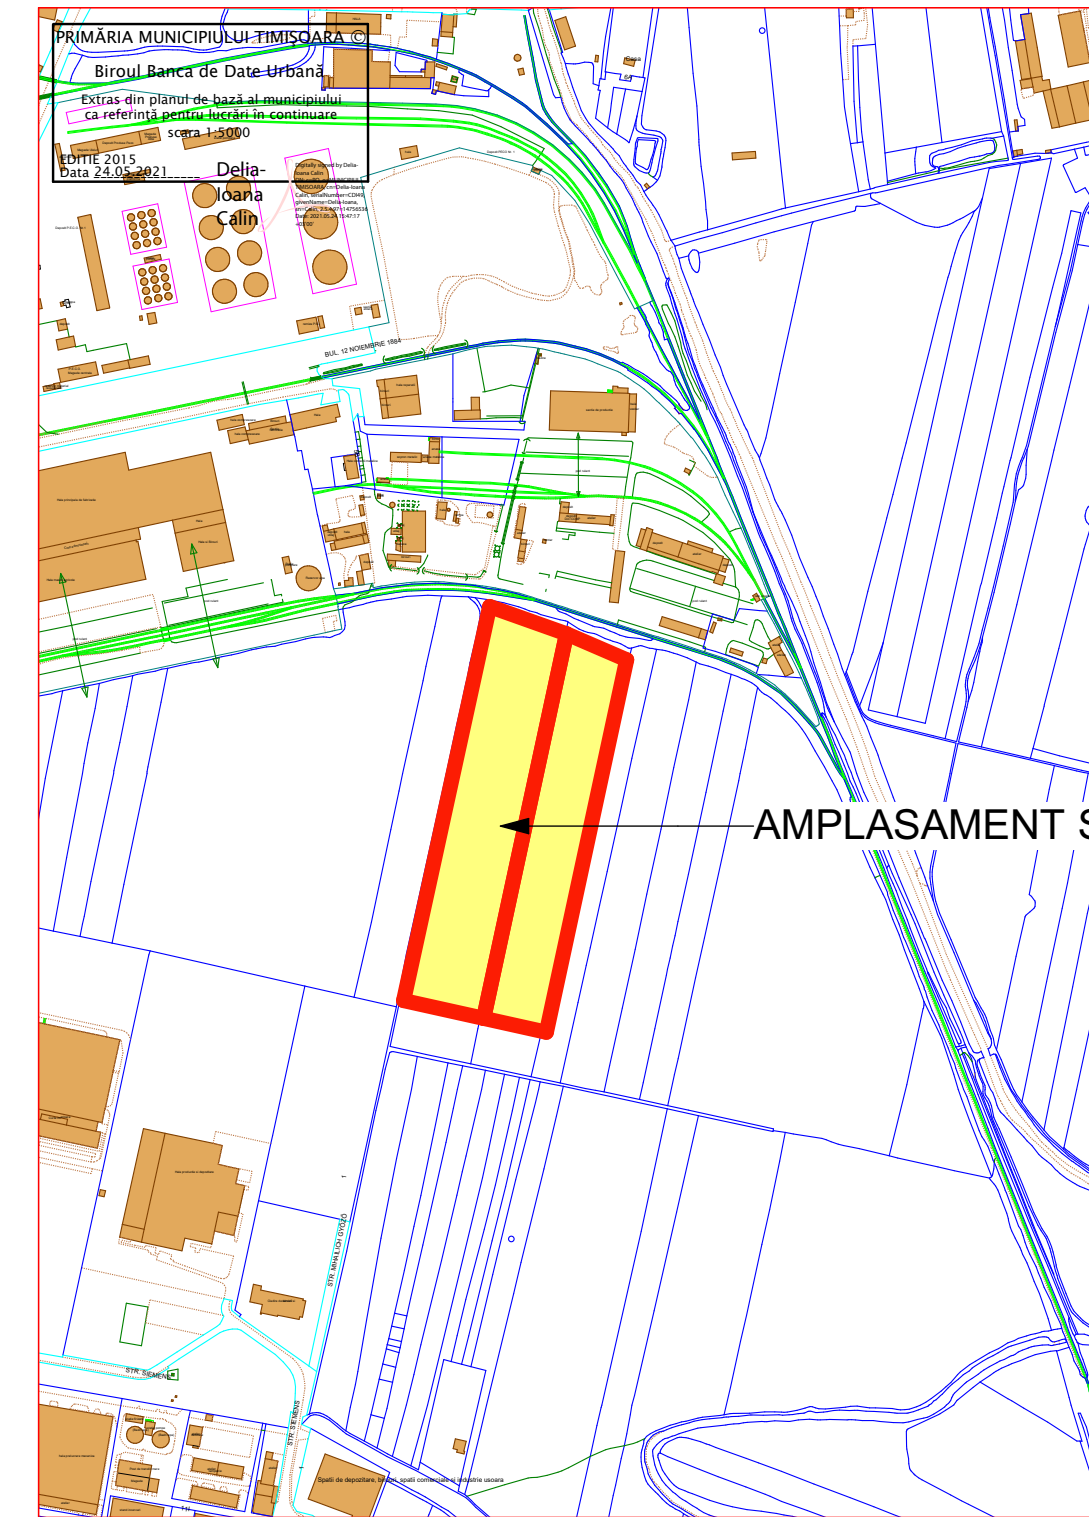
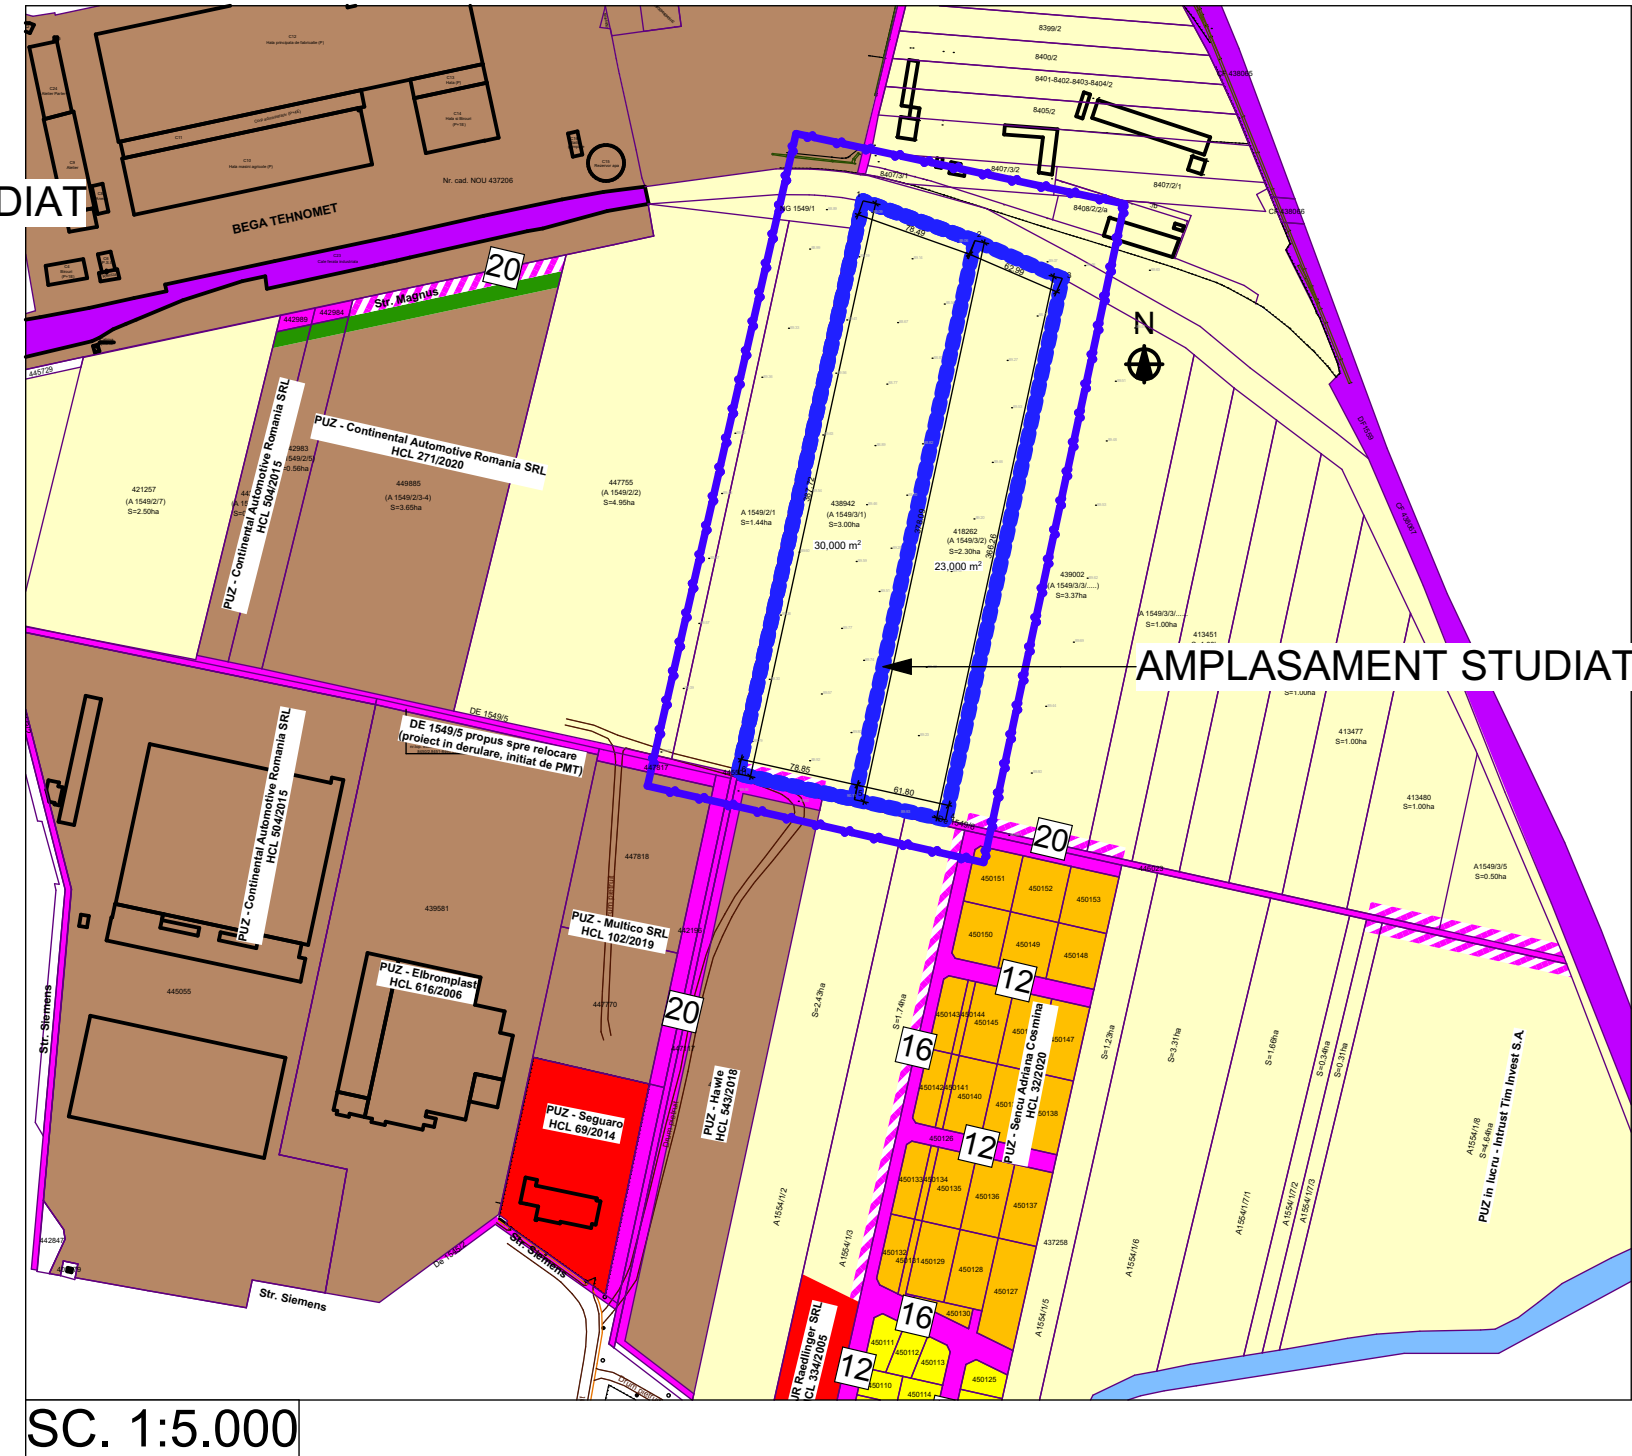


ELABORARE P.U.Z. - ZONA PENTRU DEPOZITARE, LOGISTICA, PRODUCTIE NEPOLUANTA SI SERVICII

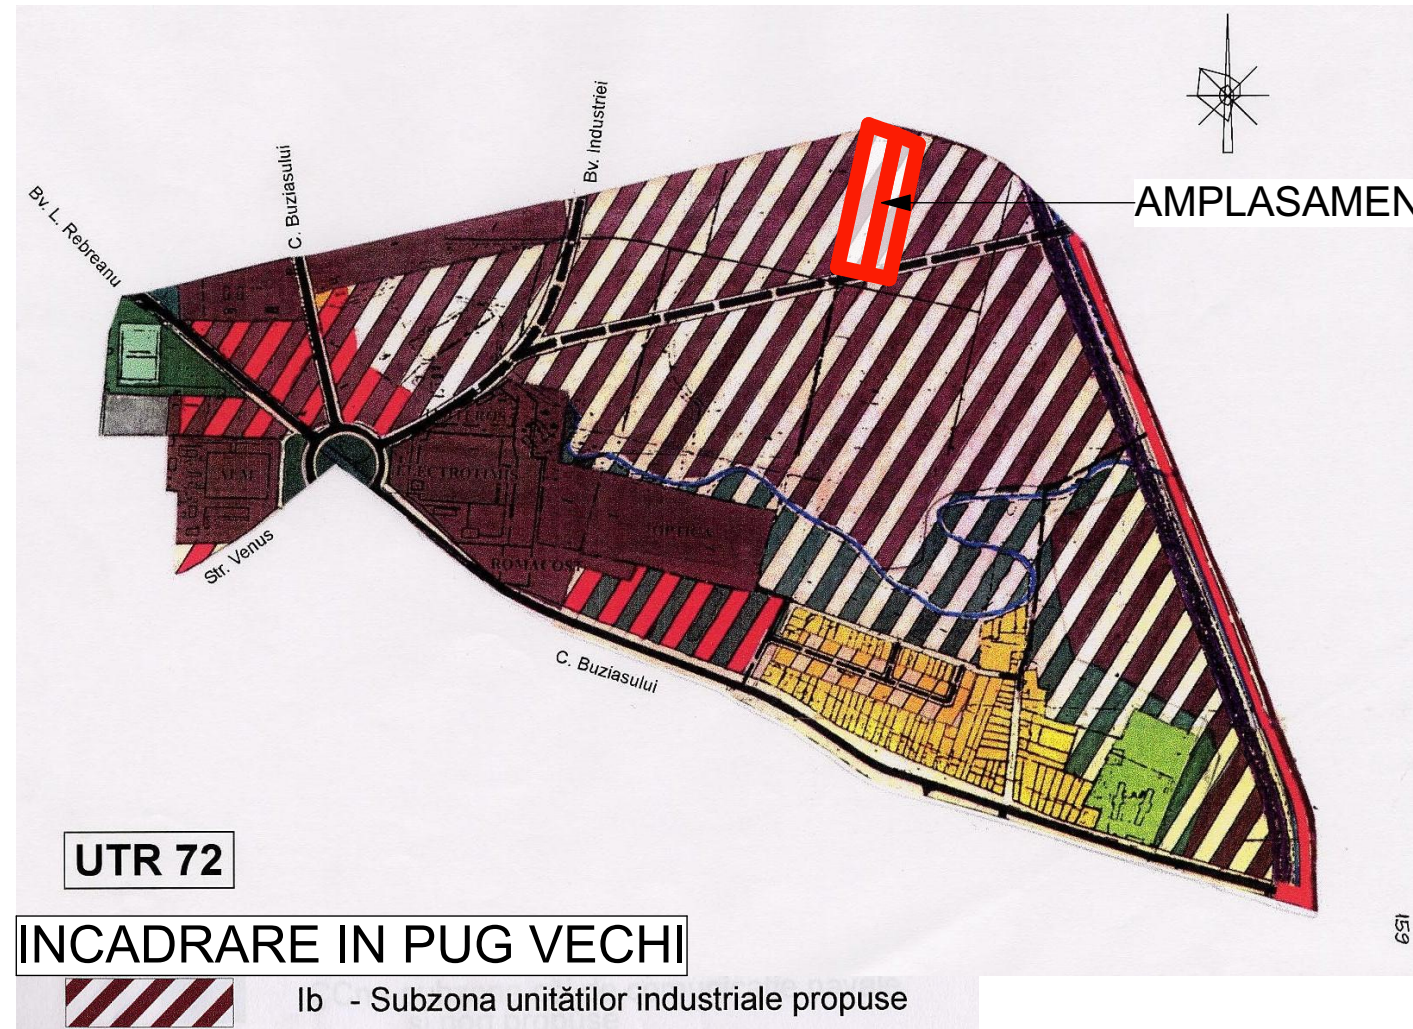

INCADRARE IN PUG NOU

UEt - ZONA DE ACTIVITATI ECONOMICE CU CARACTER TERTIAR

PROIECTANT GENERAL ȘI DE ARHITECTURĂ: artkraft <small>ARHITECTURA • URBANISM • PROJECT MANAGEMENT</small> RO - 300151 Timisoara * str. I. Barac nr.16 Tel: +40 (0)256 211303 Fax: +40 (0)256 218192 RO 22496097 * J35/3595/2007		DENUMIRE PROIECT: ELABORARE P.U.Z. - ZONA PENTRU DEPOZITARE, LOGISTICA, PRODUCTIE NEPOLUANTA SI SERVICII		BENEFICIAR: CTPARK BETA SRL cu sediul in sat Dragomiresti-Deal, com. Dragomiresti Vale, taria 76-78, cladirea B, parter, biroul 1, jud. Ilfov		
ȘEF PROIECT	ARH. BIANCA LUCA	NR. PROIECT:	208/2021	DENUMIRE PLANȘĂ:	SCARA: 1:1.000	
PROIECTAT	ARH. BIANCA LUCA	FAZA:	P.U.Z.			NR. PLANȘĂ: 01A
DESENAT	ARH. R. OPREA-MIREA	DATA:	MAI 2021			