




PLAN URBANISTIC ZONAL
- CONSTRUCTII PENTRU SERVICII, COMERT SI LOCUINTE COLECTIVE -

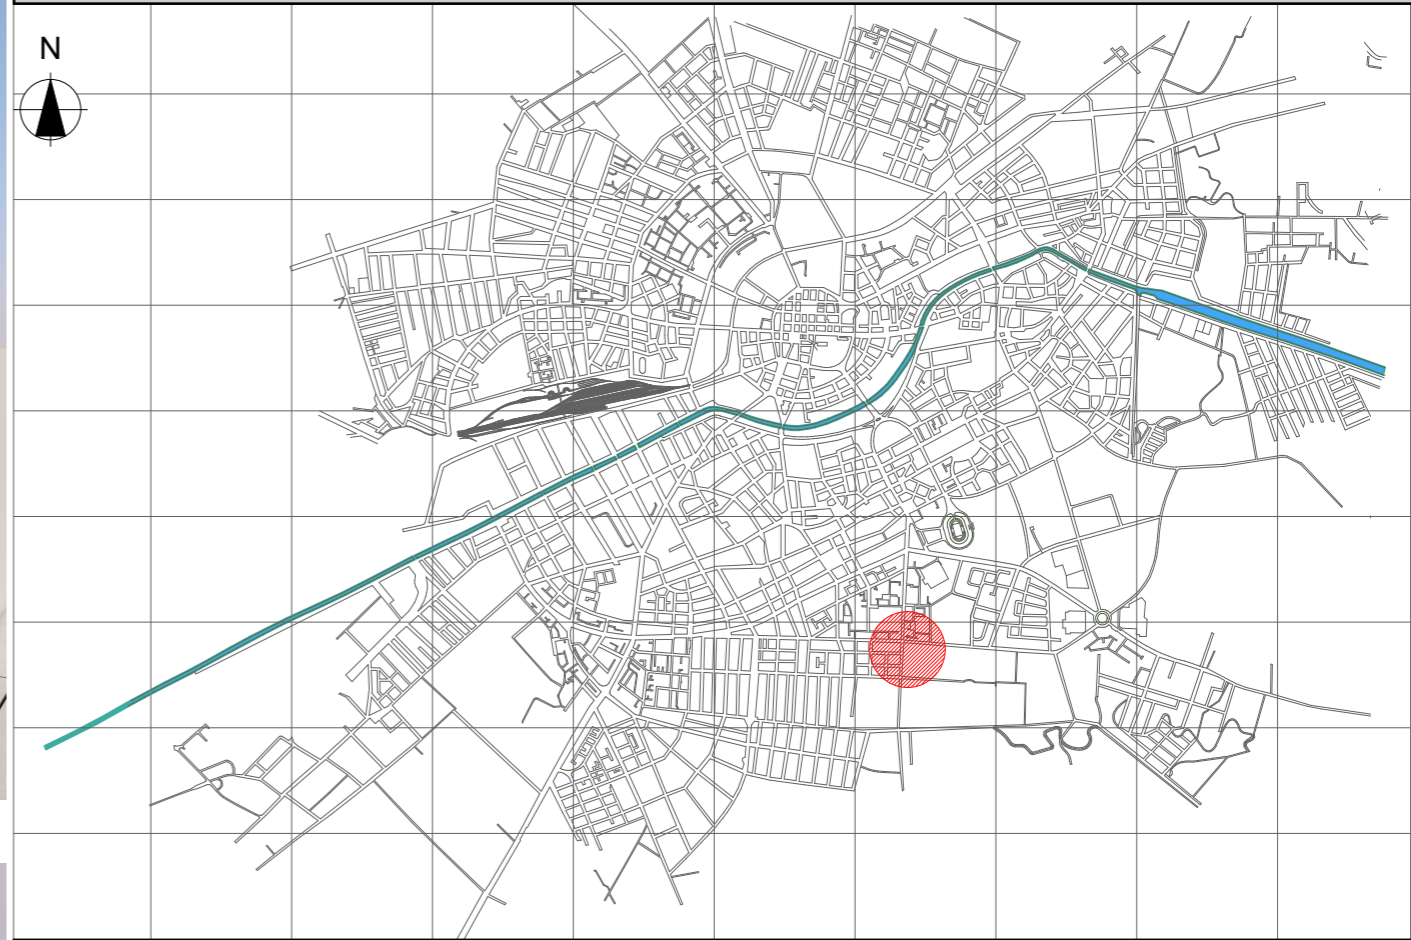

Incadrare in localitate



5U STAMP proiectare complexă în construcții civile și industriale		S.C. 5U STAMP S.R.L. Timisoara, Str. Bucovinei Nr.63a Reg. Com. J35/2504/2011 C.I.F. 29340981 E-mail: 5ustampm@gmail.com		Beneficiar: S.C. NOUA CASA LOCUINTE S.R.L.	Proiect nr.: 17-MCP-21
Șef proiect	Arh. Baia D.	Scara:	Titlu proiect: CONSTRUCTII PENTRU SERVICII, COMERT SI LOCUINTE COLECTIVE	Faza: PUZ	
Proiectat	Arh. Baia D./ Arh Folea D.	Data: Iunie 2021	Titlu planșă: PROPUNERI VOLUMETRICE	Planșa nr.: 07	
Desenat	Arh. Onet A.				