

**REGLEMENTARI ZONIFICAREA TERITORIULUI**

**LEGENDA**

**LIMITE**

- LIMITA TERITORIULUI ADMINISTRATIV
- LIMITA TERITORIULUI INTRAVILAN EXISTENT
- LIMITA TERITORIULUI INTRAVILAN PROPOUS
- LIMITE ZONEI CENTRALE
- LIMITA UNITATILOR TERitoriale DE REFERINTA

**ZONIFICARE FUNCTIONALA**


- ZONA CENTRALA SI ALTE ZONE CU FUNCTII COMPLEXE DE INTERES DEB. SRAI
- ZONA PENTRU LOCUINTE SI FUNCTII COMPLEMENTARE (P. PAZI, PESTE PAD)
- ZONA INSTITUTII SI SERVICII PUBLICE
- ZONA UNITATI INDUSTRIALE
- ZONA OBROCIARE, PRESTARI SERVICII
- ZONA UNITATI AGRICOLE
- ZONA DE GRAS VERZIEMENATE, PLANTACII DE PROTECTIE
- ZONA DE SPORT - AGRIEMENT
- ZONA CONFINCARE COMUNALA I OMNIRE
- ZONA CONSTRUCTII AFERENTE LUCRARILOI EDILITARE
- ZONA CIRCULATIE (UTERA SI CONECTIVITATE) AFERENTE
- ZONA CIRCULATIE FEROVARA SI CONSTRUCTII AFERENTE
- REZERVA CIRCULATIE NAVALA SI CONSTRUCTII AFERENTE
- APA: GOLIND DE APA / PONT
- MAGURE PARD
- TERENURI CU DESTINATIE SPECIALA

P.U.G. TIMISOARA - in vigoare

# PLAN URBANISTIC ZONAL

ELABORARE PUZ ZONA LOCUINTE

- EXTRAS DIN PUG -

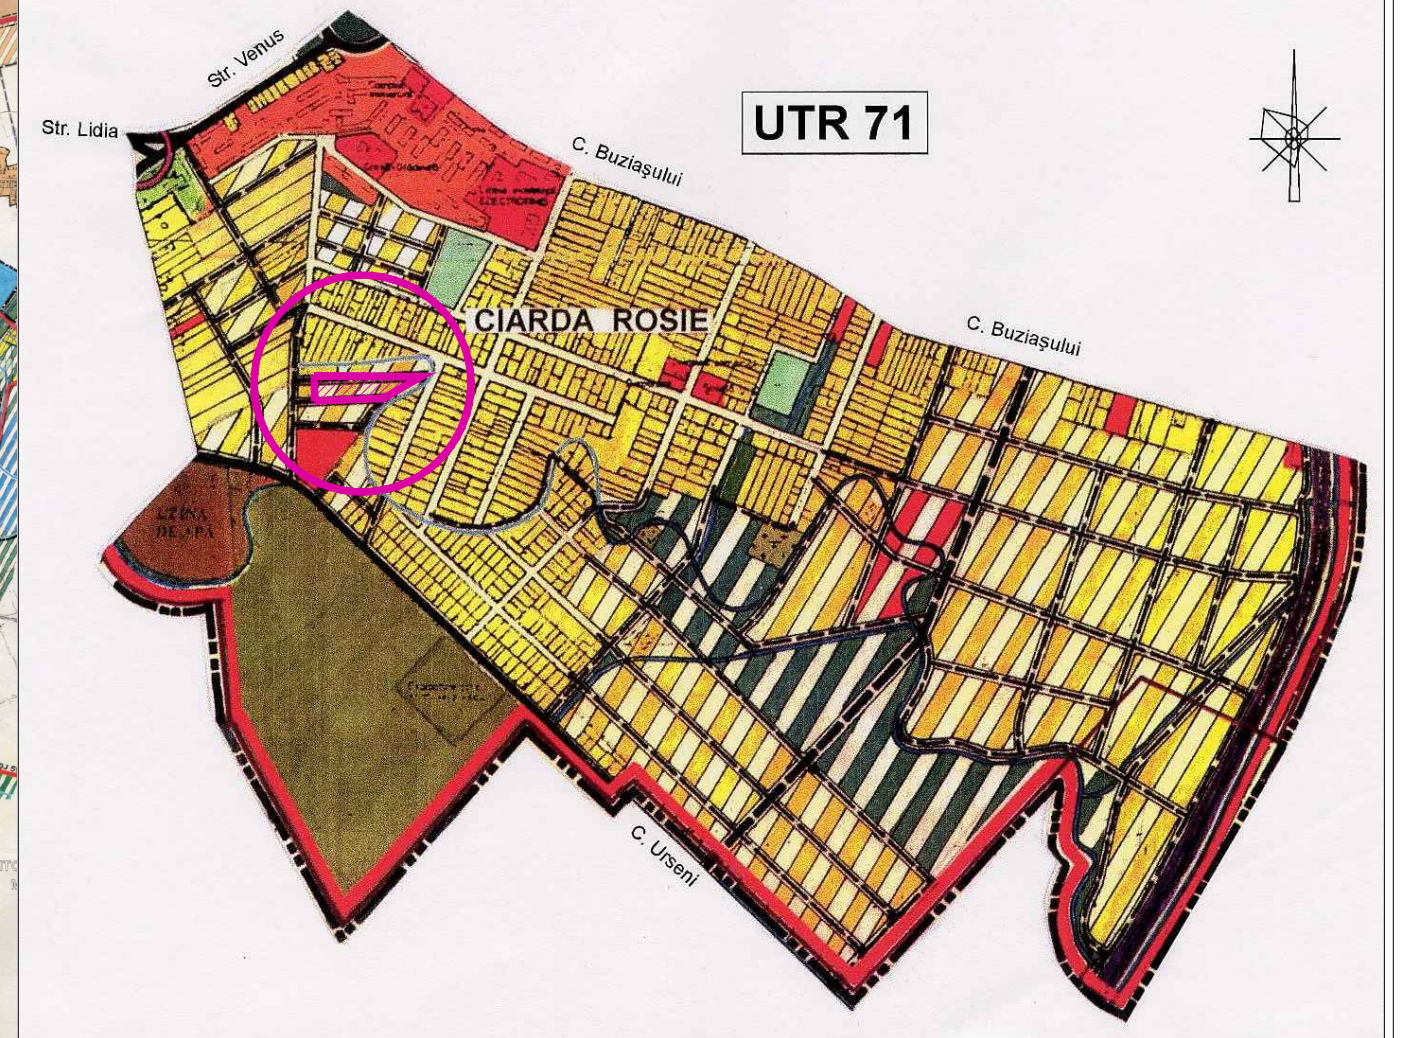

EXTRAS DIN P.U.G. TIMISOARA - in vigoare  
INCADRARE IN U.T.R.

Specialist RUR	arh. Delia Vizitiu	Semnatura		Beneficiar:	SURU IOAN Timisoara, Pta Victoriei, nr. 5, sc. C, et. 2, ap. 6, jud. Timis	Proiect nr:	31/2020
S.C. ARHITECTIM S.R.L. CUI 41583840, J 35/ 3336/30.08. 2019 Timisoara, Str. Delfinului, nr. 1, camera 1, sc. B, ap. 2, jud. Timis Tel.: 0745438256 / E-mail: proiectare@arhitectim.ro				Titlu proiect:	P.U.Z. ZONA LOCUINTE, mun. Timisoara, CF 452345, nr. top. 452345, CF 445300, nr. top. 445300	Faza:	P.U.Z.
	Specificatie	Nume	Semnatura	Scara:	Titlu plansa:	EXTRAS DIN P.U.G. TIMISOARA	Pl. nr:
Sef proiect	arh. Delia Vizitiu						
Proiectat	arh. Delia Vizitiu		10				
Desenat	arh. Zbucea Simina		2020				