
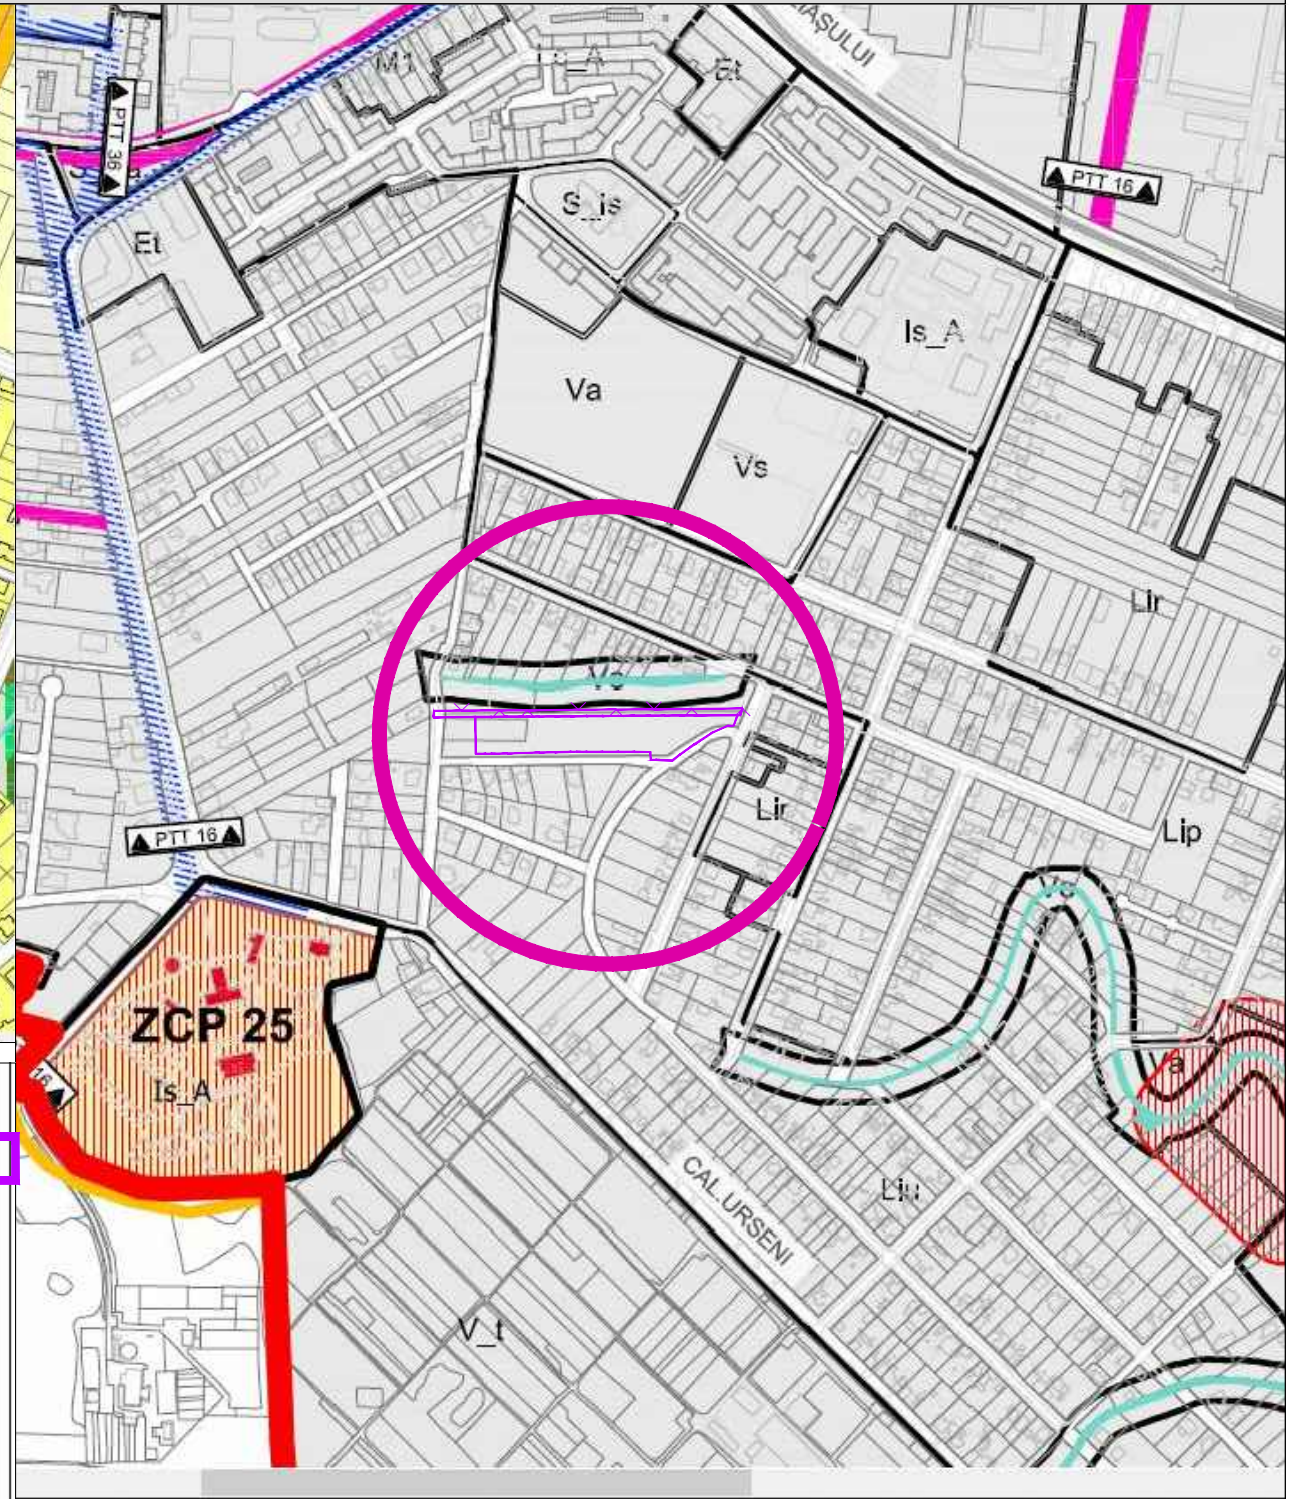


# PLAN URBANISTIC ZONAL

ELABORARE PUZ ZONA LOCUINTE  
EXTRAS P.U.G. TIMISOARA IN CURS DE  
APROBARE - ETAPA 3

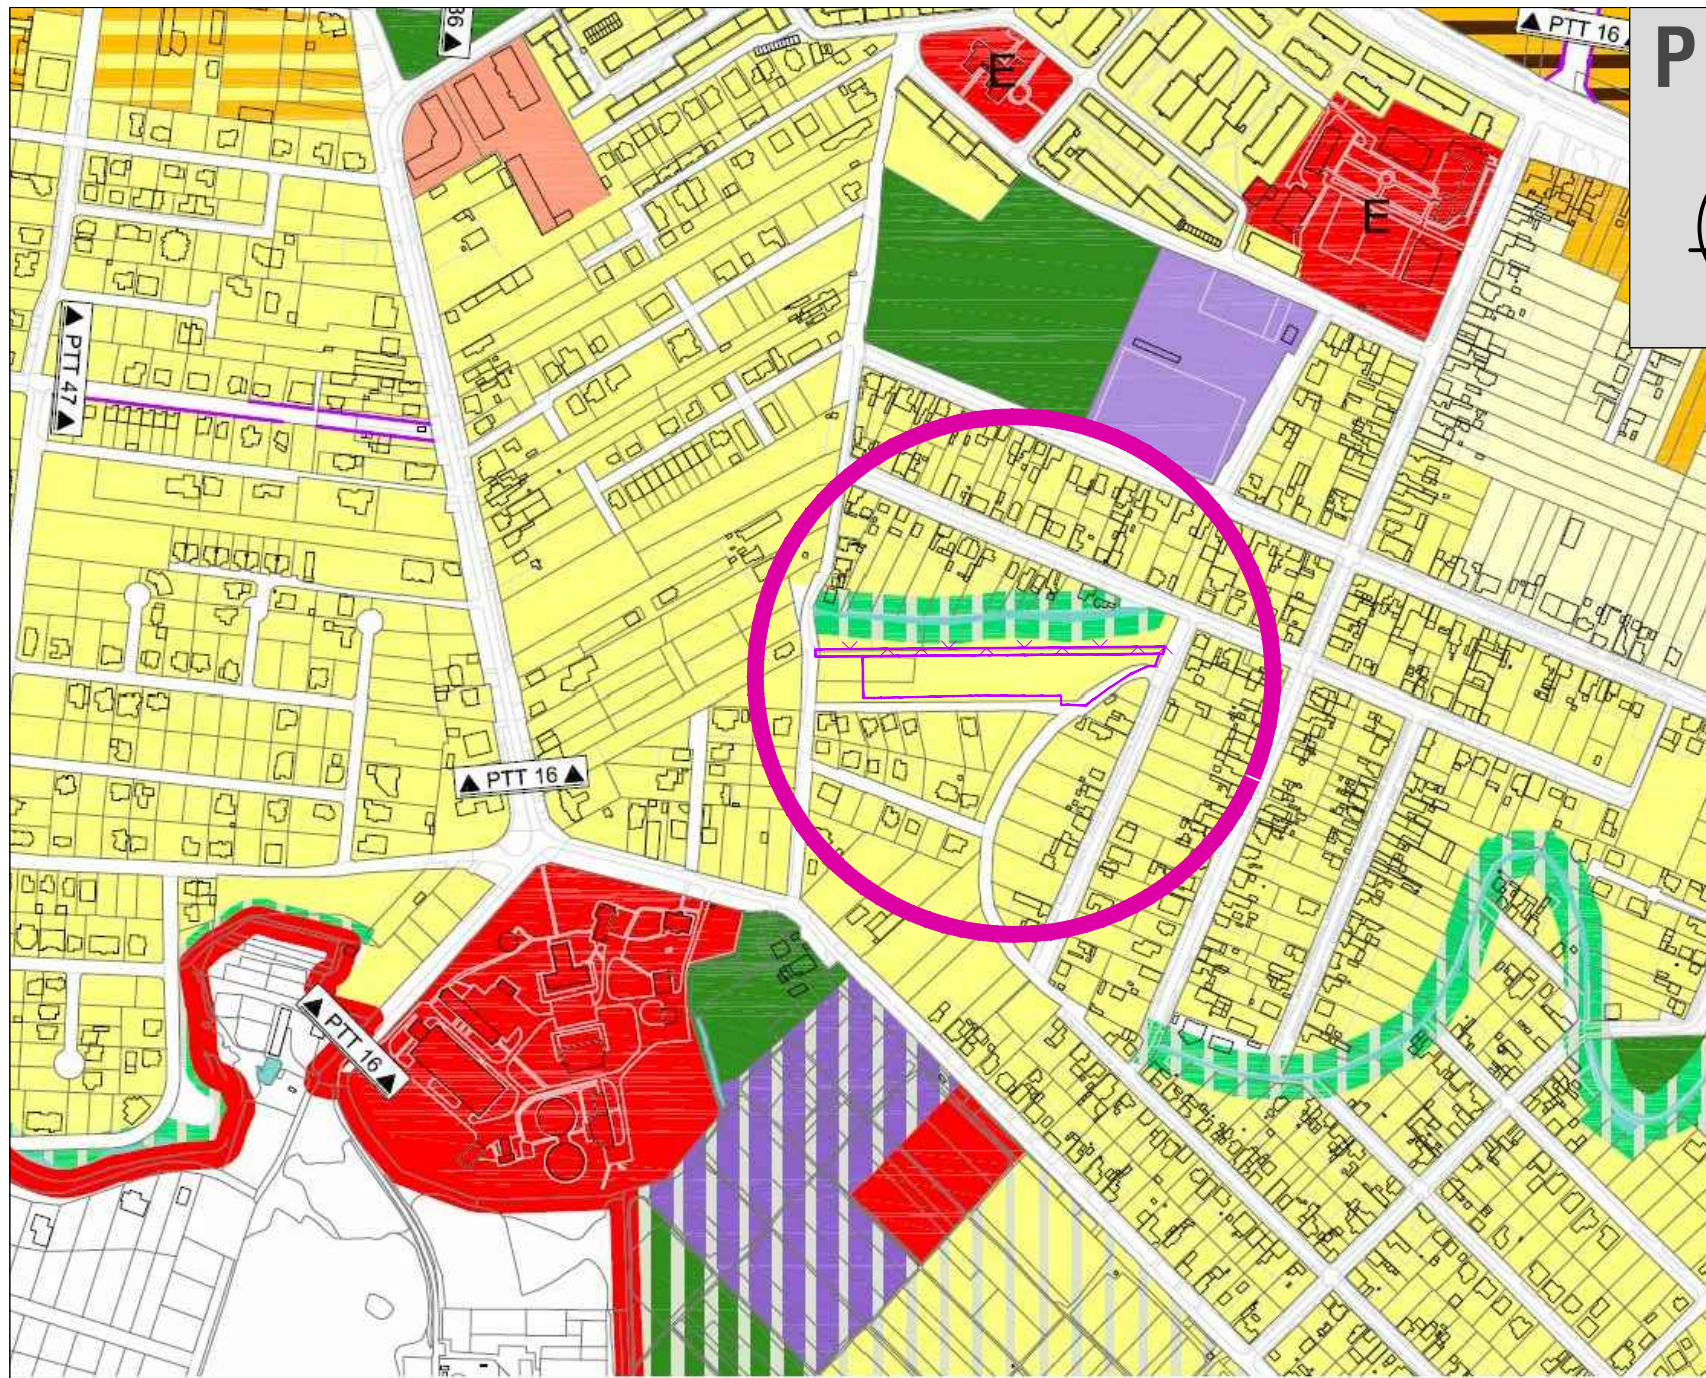

## 2. ZONIFICAREA TERITORIULUI INTRAVILAN

- ZONĂ LOCUINȚE CU DOTĂRI DE INTERES LOCAL
- ZONĂ LOCUINȚE CU DOTĂRI DE INTERES LOCAL ȘI GENERAL
- ZONĂ LOCUINȚE - CĂMINE STUDENȚEȘTI
- ZONĂ DE LOCUINȚE DE MICĂ DENSITATE PE TERITORIU FĂRĂ INFRASTRUCTURĂ COMPLETĂ
- ZONĂ MIXTĂ LOCUINȚE ȘI SERVICII
- ZONĂ CENTRALĂ
- ZONĂ DE NUCLEE DE SERVICII, ACTIVITĂȚI COMERCIALE, DE TURISM, BIROURI ÎN AFARA ZONEI CENTRALE
- ZONĂ ACTIVITĂȚI ECONOMICE CU CARACTER INDUSTRIAL, ATELIERE, STAȚII DE ALIMENTARE
- ZONĂ ACTIVITĂȚI ECONOMICE MICA PRODUȚIE, RETAIL CASH & CARRY, SHOWROOM
- ZONĂ INSTITUȚII PUBLICE ȘI DE INTERES PUBLIC

## L LOCUIRE

- Liu** ZONĂ DE LOCUINȚE CU REGIM REDUS DE ÎNĂLȚIME DISPUSE PE UN PARCELAR DE TIP URBAN
- Lip** ZONĂ DE LOCUINȚE CU REGIM REDUS DE ÎNĂLȚIME DISPUSE PE UN PARCELAR DE TIP PERIFERIC
- Lir** ZONĂ DE LOCUINȚE CU REGIM REDUS DE ÎNĂLȚIME CU CARACTER RURAL
- Lid** ZONĂ DE LOCUINȚE INDIVIDUALE DE MICĂ DENSITATE PE TERITORIU FĂRĂ INFRASTRUCTURĂ COMPLETĂ
- Li/c** ZONĂ LOCUINȚE INDIVIDUALE, SEMICOLECTIVE ȘI COLECTIVE MICI
- Lc\_A** ANSAMBLURI DE LOCUINȚE COLECTIVE
- S\_L** SUBZONĂ DE LOCUINȚE CU REGIM REDUS DE ÎNĂLȚIME DISPUSE PE PARCELE IZOLATE ÎN INTERIORUL ANSAMBLURILOR DE LOCUINȚE COLECTIVE CU INTERDICȚIE DE CONSTRUIRE LOCUINȚE COLECTIVE
- Lc**

Specialist RUR	arch. Delia Vizitiu	Semnatura		Beneficiar:	SURU IOAN Timisoara, Pta Victoriei, nr. 5, sc. C, et. 2, ap. 6 jud. Timis	Proiect nr:	31/2020
	S.C. ARHITECTIM S.R.L. CUI 41583840, J 35/ 3336/30.08. 2019 Timisoara, Str. Delfinului, nr. 1, camera 1, sc. B, ap. 2, jud. Timis Tel.: 0745438256 / E-mail: proiectare@arhitectim.ro			Titlu proiect:	P.U.Z. ZONA LOCUINTE , mun. Timisoara, CF 452345, nr. top. 452345, CF 445300, nr. top. 44530	Faza:	P.U.Z.
Specificatie	Nume	Semnatura	Scara:	Titlu plansa:	EXTRAS DIN P.U.G. IN CURS DE APROBARE TIMISOARA - ETAPA 3	Pl. nr.:	01.3
Sef proiect	arch. Delia Vizitiu		10				
Proiectat	arch. Delia Vizitiu		2020				
Desenat	arch. Zbucea Simina						