


PLAN URBANISTIC ZONAL
ZONA CU FUNCTIUNI MIXTE: SERVICII
SI LOCUIRE COLECTIVA S+P+9E+Er

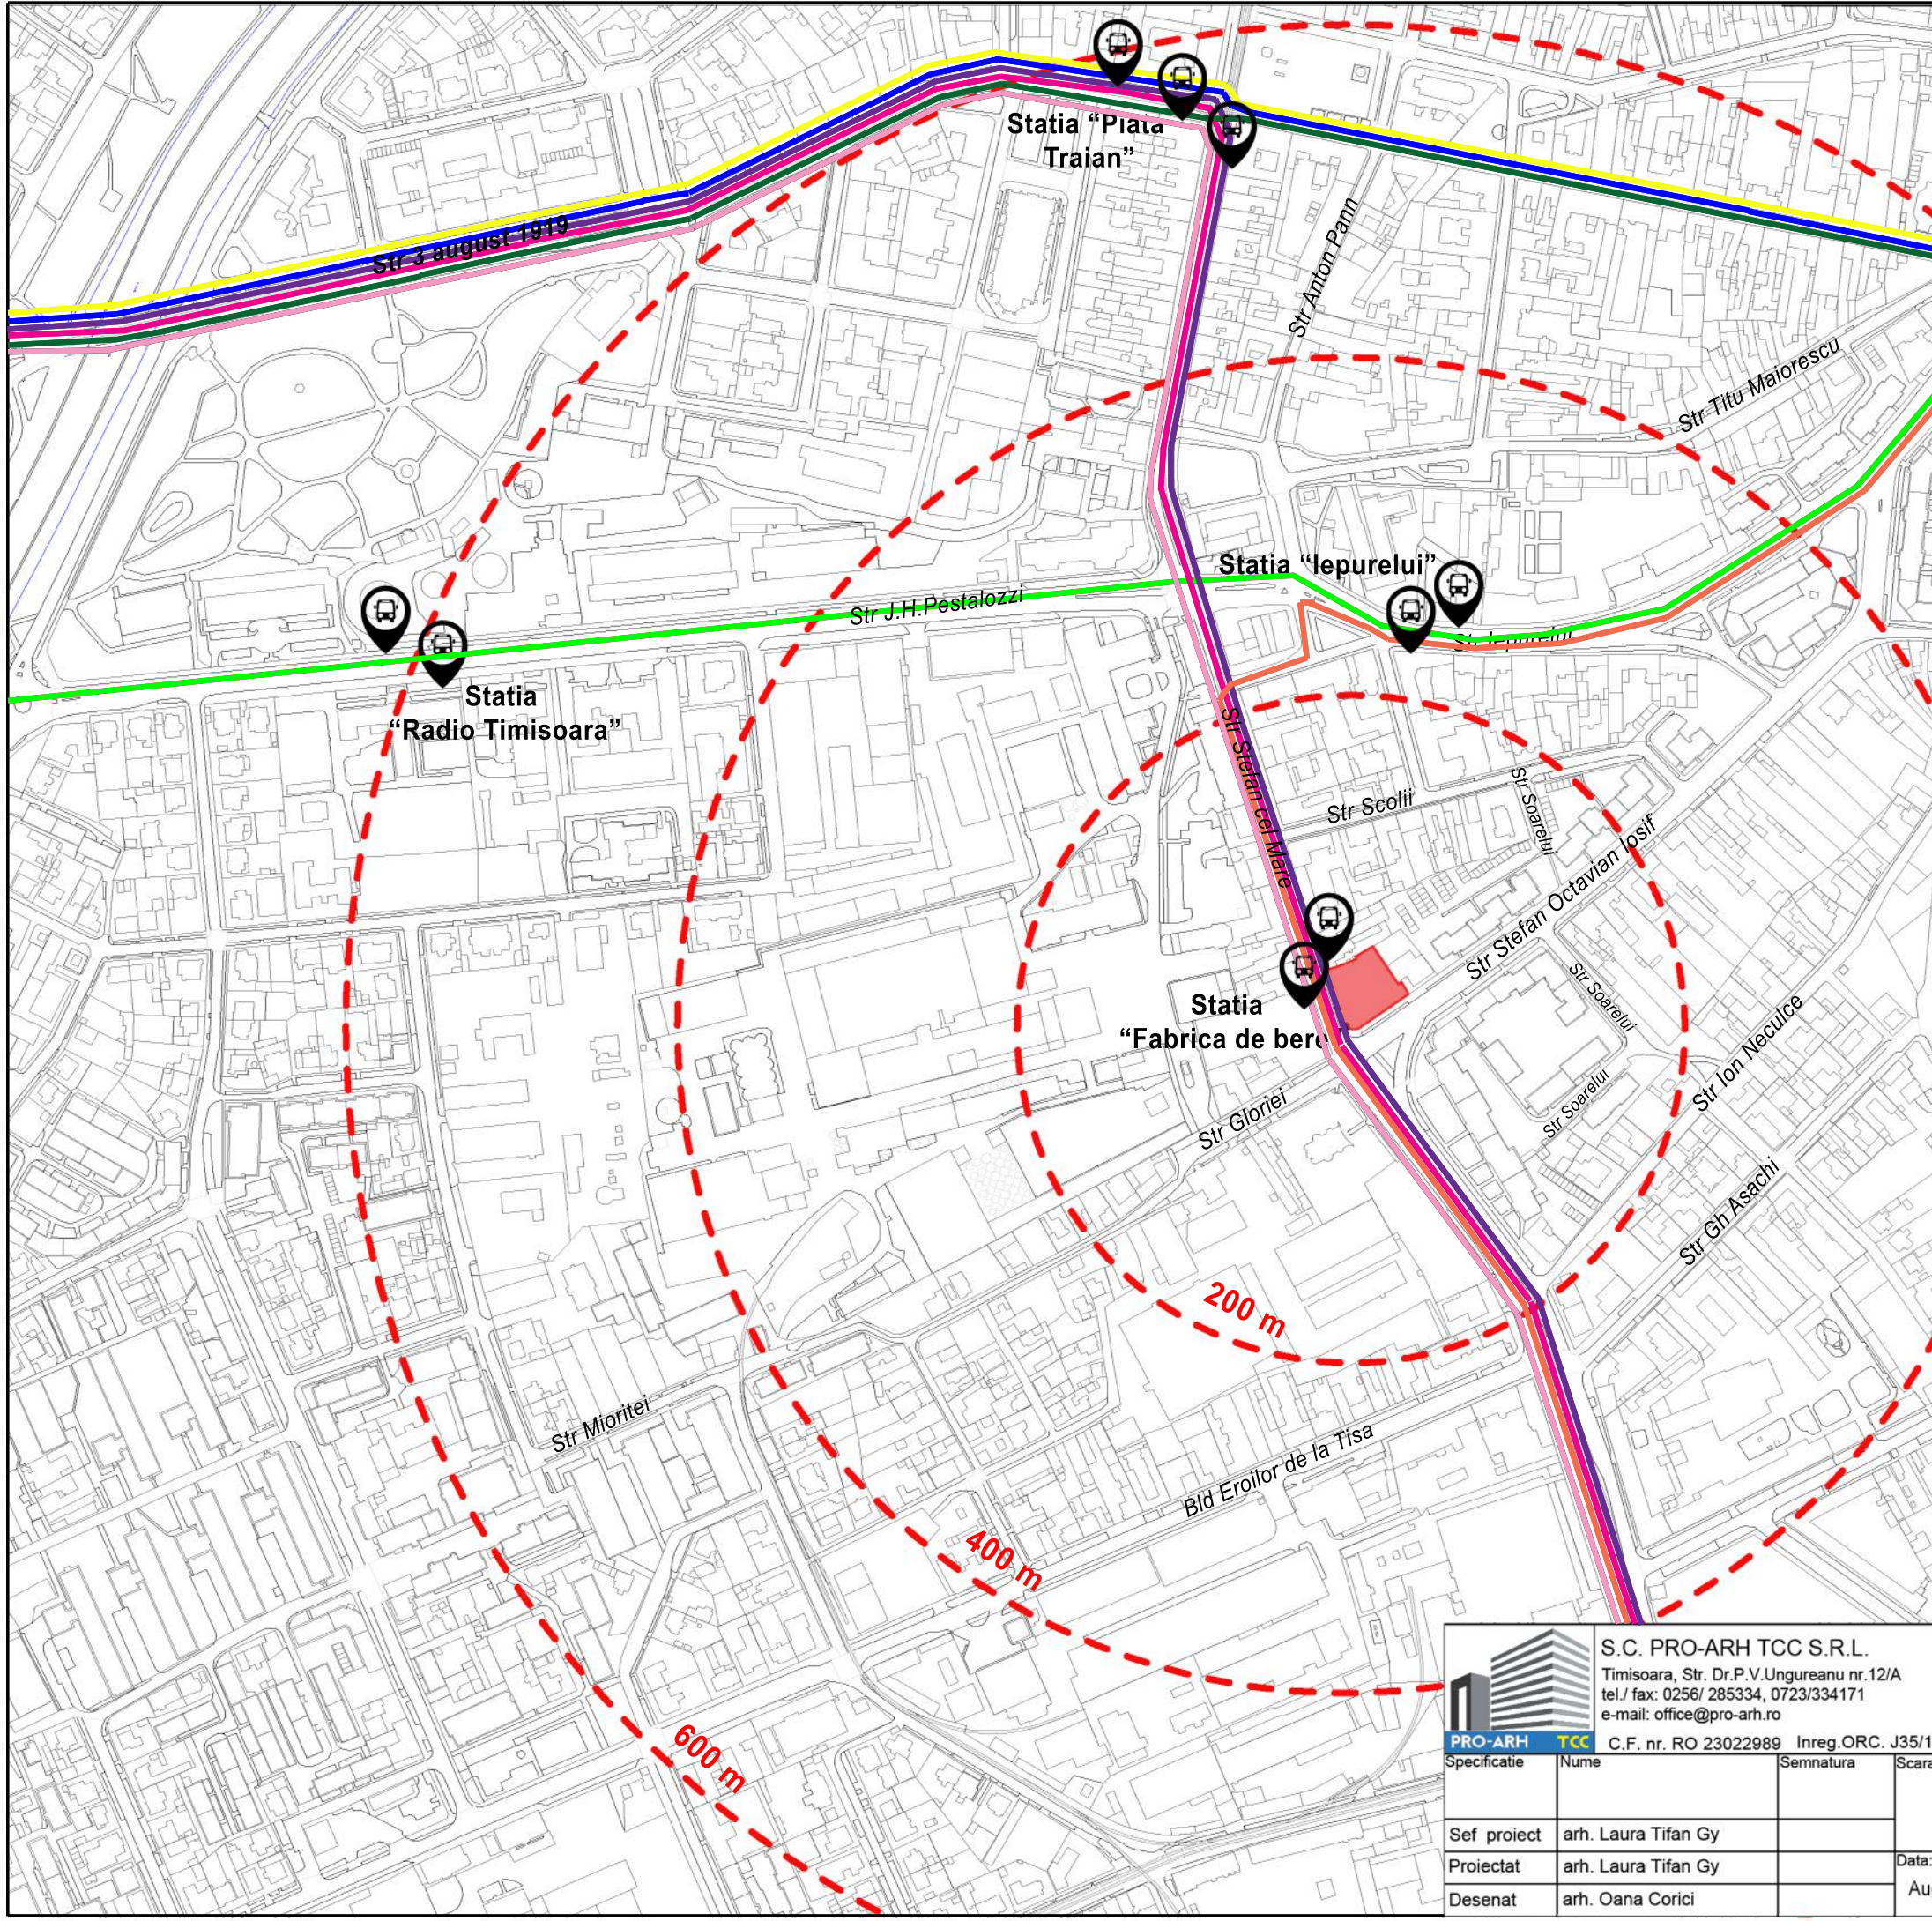

- Amplasament studiat
- Statie transport in comun
- Linia tramvai 1
- Linia tramvai 2
- Linia tramvai 4
- Linia tramvai 5
- Linia tramvai 6
- Linia urbana 21
- Linia expres E8
- Linie Metropolitana M41 M42 M48

S.C. PRO-ARH TCC S.R.L. Timisoara, Str. Dr.P.V.Ungureanu nr.12/A tel./ fax: 0256/ 285334, 0723/334171 e-mail: office@pro-arh.ro C.F. nr. RO 23022989 Inreg. ORC. J35/18/2008		Beneficiar: IENEA IOAN si IENEA ELENA	Nr. proiect: 113/19/08-2021
Specificatie: _____ Nume: _____ Semnatura: _____ Scara: _____		Amplasament: Jud. Timis, Mun. Timisoara, Str. Stefan cel Mare, Nr. 39 CF. Nr. 413902 Timisoara	Faza: P.U.Z.
Sef proiect	arh. Laura Tifan Gy	Denumire proiect: PUZ - Zona cu functiuni mixte: servicii si locuire colective S+P+9E+Er	Pl. nr.: A-01b
Proiectat	arh. Laura Tifan Gy		
Desenat	arh. Oana Corici		
		Data: Aug 2021	Planşa: Studiu zona - Transport in comun