


S.C. PRO-ARH TCC S.R.L.
Str. Dr. P. V. Ungureanu 12/A Ieși 0256/285334



PLAN URBANISTIC ZONAL
ZONA CU FUNCTIUNI MIXTE SERVICII SI
LOCUIRE COLECTIVA S+P+9E+Er
Str. Stefan cel Mare, Nr. 84, Timisoara

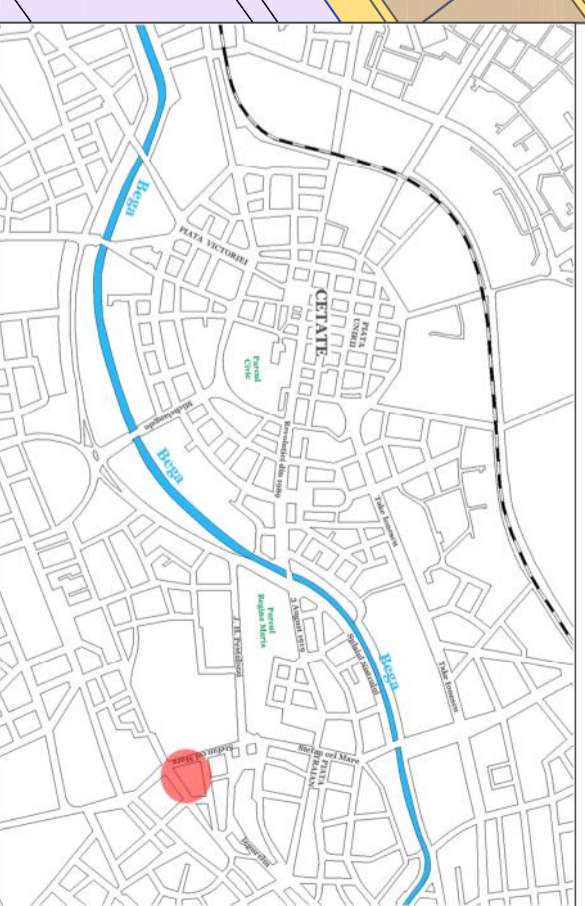

LEGENDA

LIMITE


- Limita teren ce face obiectul P.U.Z.
- Limita documentatii aprobate
- Limite parcele existente
- Constructii existente
- - - Limita implant constructii propusa
- ⊕ Zona constructibila in cadrul parcelei
- Ⓣ Numerar parcele propuse
- ⚠ Accese propuse

CAI DE COMUNICATIE

- Zona cai de comunicatie rutiera si amenajari aferente existente/reglementate

ZONIFICARE FUNCTIONALA

- Zona instituti publice, servicii, comert existenta/reglementata
- Zona mixta locuinte colective cu servicii la parter existenta/reglementata
- Zona locuinte colective existenta/reglementata
- Zona locuinte individuale existenta/reglementata
- Zona mixta locuinte si functiuni complementare existenta/reglementata
- Zona unitati industriale, depozitare si servicii existenta/reglementata
- Zona spatii verzi existenta/reglementata

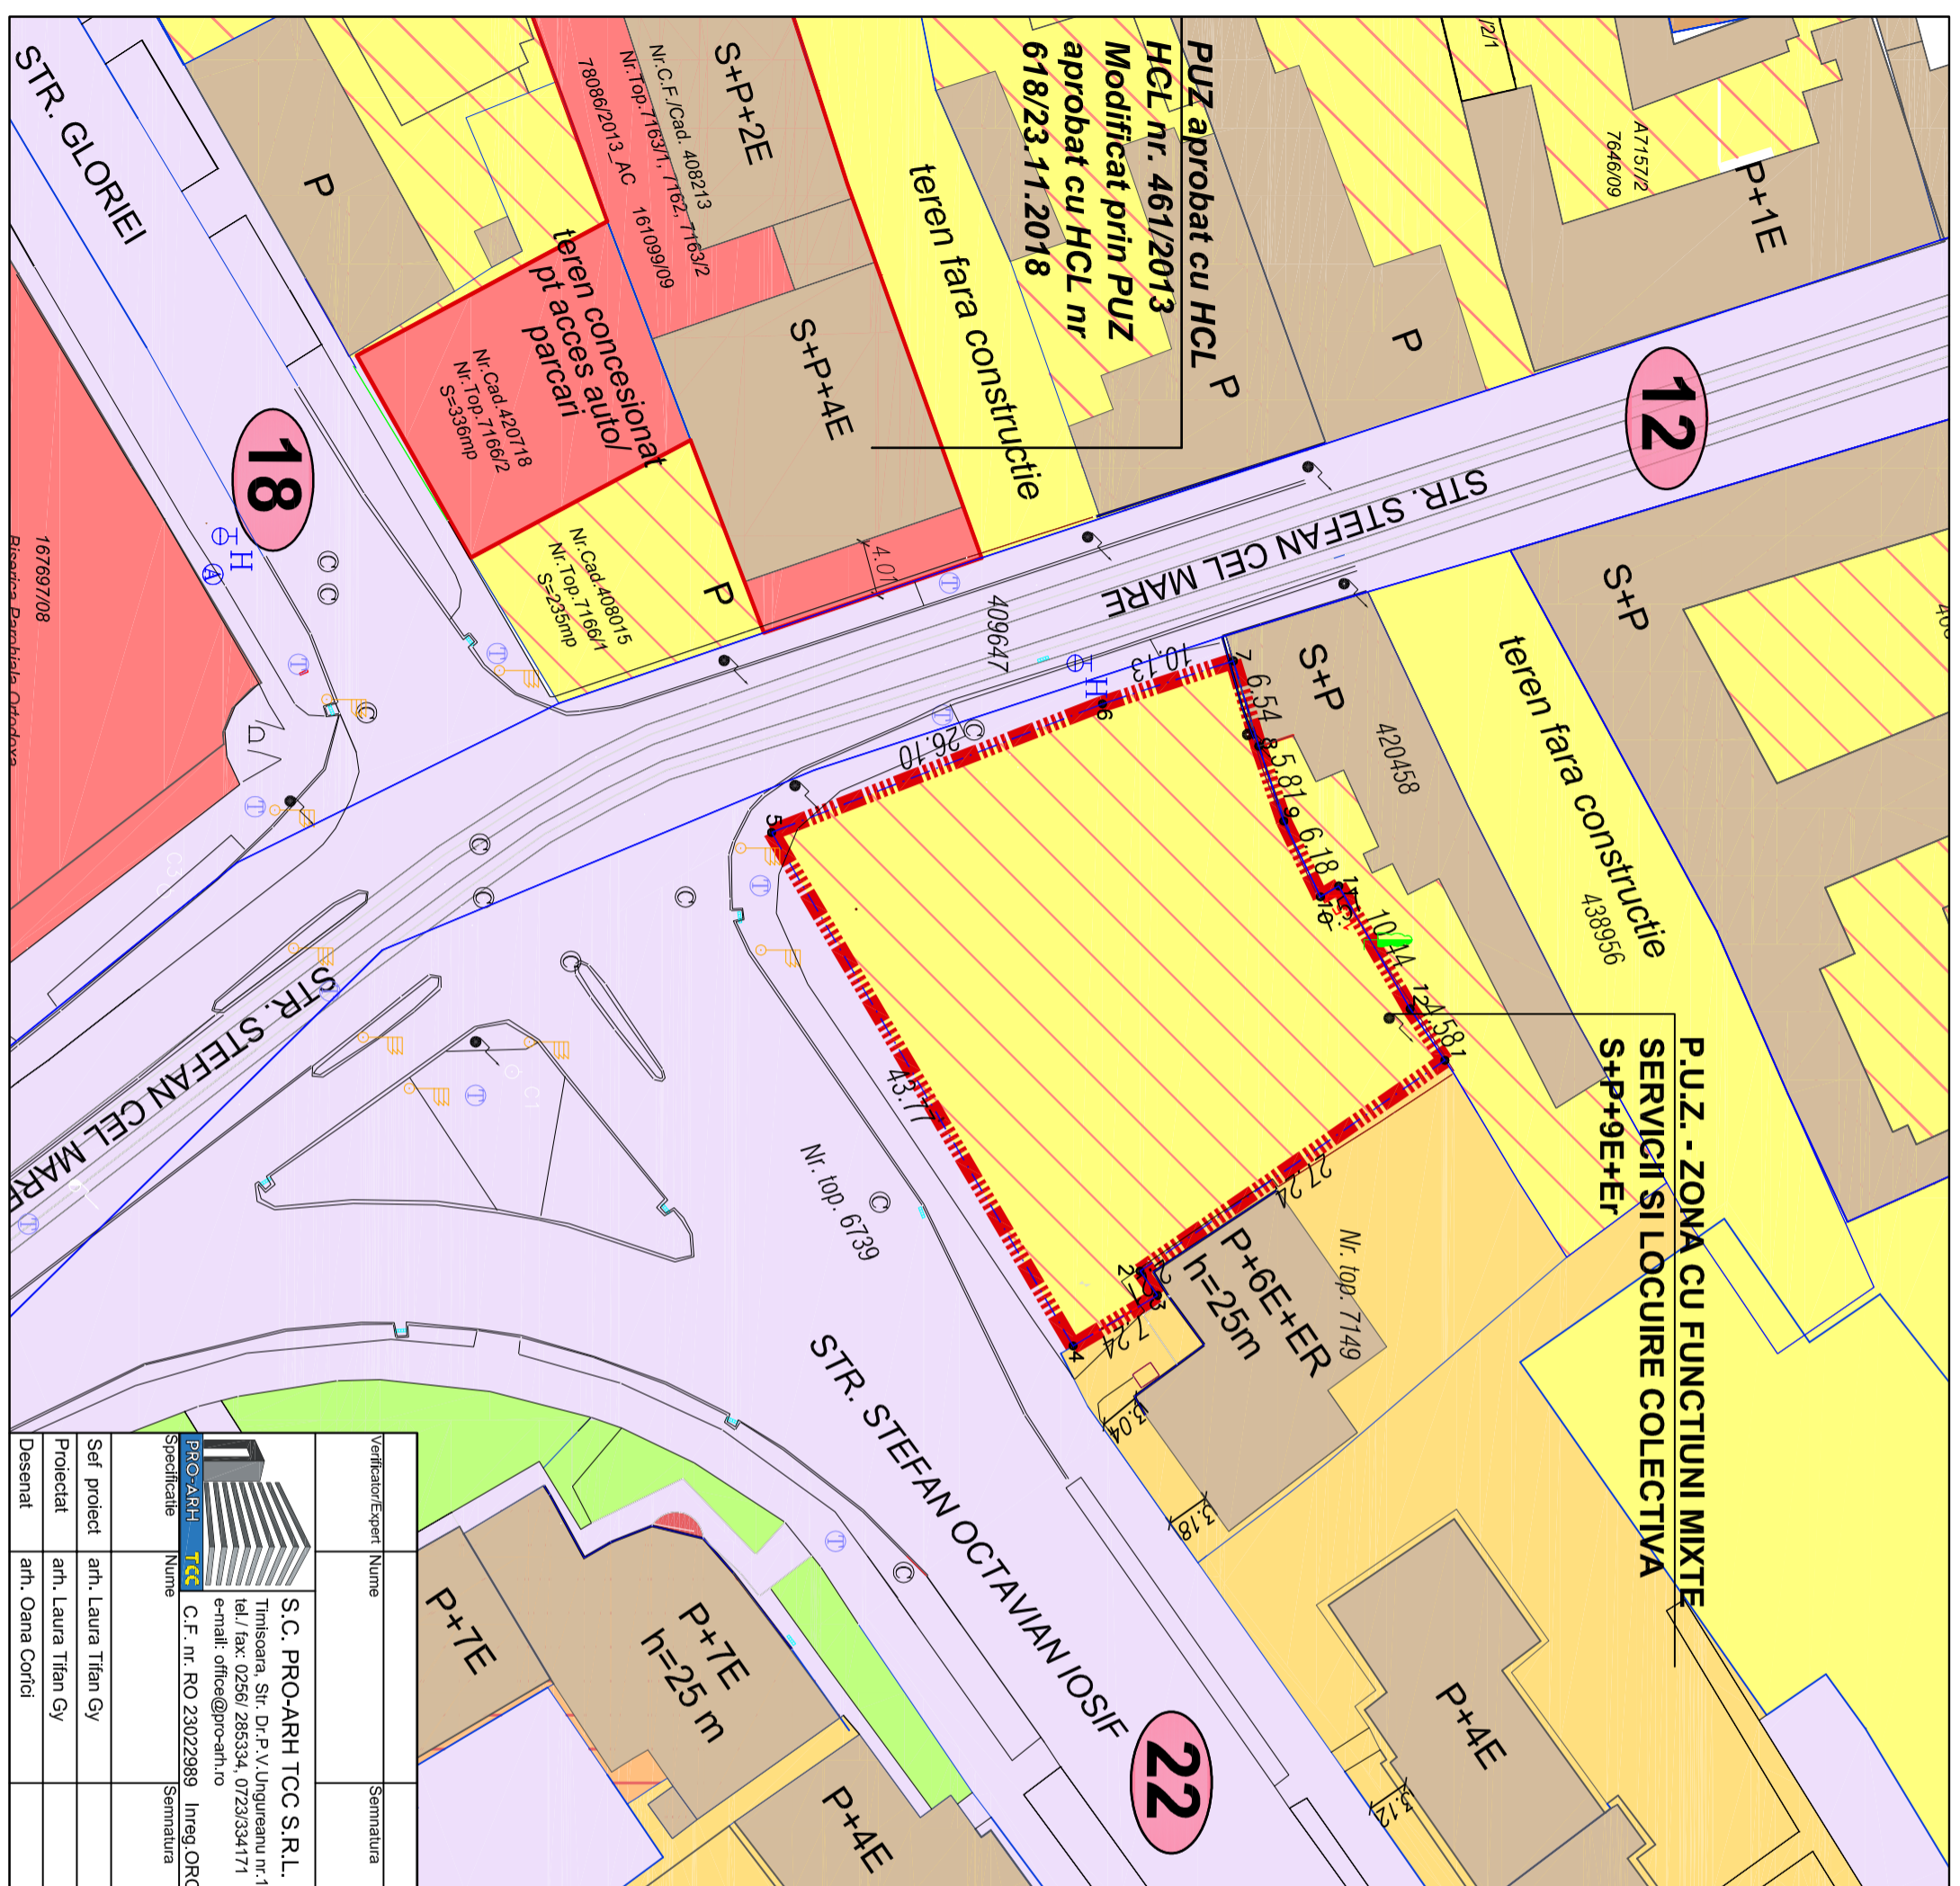

Verificator/Expert	Nume	Semnatura	Ceafina	Referativ Expertiza Nr. / Data	Nr. proiect:
					113/19/08-2021
Beneficiari:	IENEA IOAN si IENEA ELENA				
Ampasament:	Jud. Timiș, Mun. Timișoara, str. Stefan cel Mare, Nr. 39, CF Nr. 413902 Timisoara				
Specificatie	Nume	Semnatura	Scara :	Denumire proiect :	Faza:
PRO-ARH TCC	S.C. PRO-ARH TCC S.R.L. Timisoara, Str. Dr.P.V.Ungureanu nr.12/A tel./ fax: 0256/ 285334, 0723/334171 e-mail: office@pro-arh.ro		1:2000	P.U.Z. - ZONA CU FUNCTIUNI MIXTE SERVICII SI LOCUIRE COLECTIVA S+P+9E+Er	P.U.Z.
Set proiect	arh. Laura Titan Gy		Data:	Plansa:	Pl. nr.:
Proiectat	arh. Laura Titan Gy		Aug 2021	SITUATIE EXISTENTA	02-A
Desenat	arh. Oana Corfici				

167697/08
Biserica Parohiala Ortodoxa