


Reteaua de mobilitate

1:20000

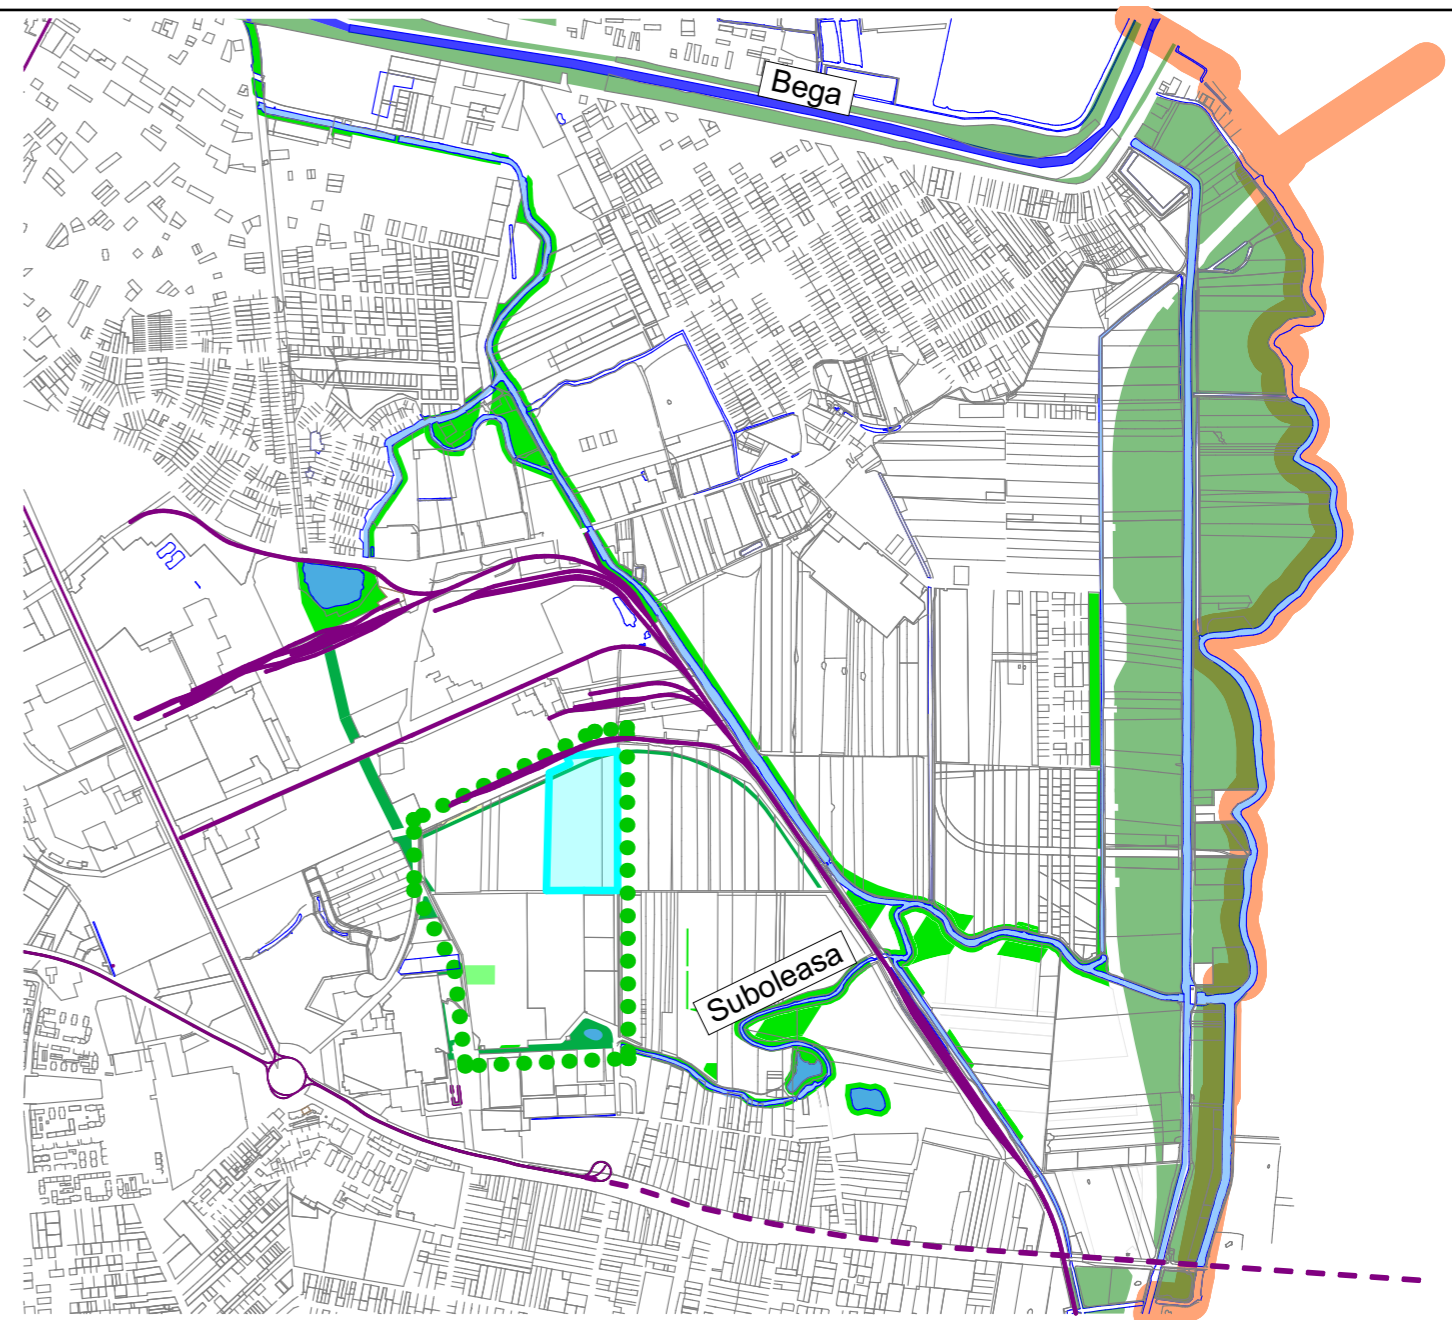


Reteaua Ecologica

1:20000

**Legenda:**

- Zona Studiata in PUZ
- Limita teren conform Certificat de Urbanism
- Limita UAT Timisoara - Mosnita Noua
- Strazi de Categoria I- Magistrale
- Strazi de Categoria II- De Legatura
- Cale Ferata
- Hidrografii
  
- Coridoare Ecologice
- Strazi de Categoria I- Magistrale propuse
- Strazi de Categoria II- De Legatura propuse
- Strazi de Categoria IV propuse
- Cale Ferata propusa

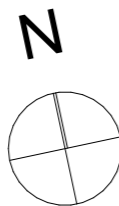

Acest document este proprietatea Subcontrol srl. Se vor folosi doar dimensiuni figurate și nu obținute prin scalare.  
Acest document va fi folosit și corelat cu restul documentației din proiect. Observațiile legate de acest document vor fi raportate către Subcontrol srl.

Proiectant General și Arhitectura:



**SUBCONTROL srl**

Str. F.C. Ripensia, 7A, Timisoara, Timis, 300575, RO  
secretariat@subcontrol.ro

Coordonator Proiect:  
jur. Camelia Gherghe

Specialist R.U.R.:  
dipl. arh. Radu D. Radoslav

Proiectant Urbanism:  
arh. Andreea VasIU

Beneficiar:

**Karl Heinz Dietrich International Exped srl**

Str. Horia, Closca și Crisan, nr. 61-63, Otopeni, Ilfov, RO

Titlu Proiect:

**P.U.Z.**  
Construire hala logistica depozitare și servicii, în regim P+1E

CF 447755, CF 443201 Timisoara,  
Timis, RO

Faza:  
Avize

Titlu Plansa:  
Incadrare în Localitate

Scara:  
1:20000

1 Proiect - 2 Origine - 3 Rol - 4 Numar - 5 Obiect/Zona - 6 Nivel/Locatie - 7 Tip - 8 Descriere - 9 Status - 10 Revizie

KHD-SUB-U-001-ZZ- -Incadrare în Localitate-AO-

Nr.Pr.(ref. interna)  
2609.06.7

Data:  
8/25/2021

Nr. plansa:  
001

Revizia: