


Zonificare conform Planului Urbanistic General (P.U.G.) 1998
UTR 72 // Zonă Unități Industriale

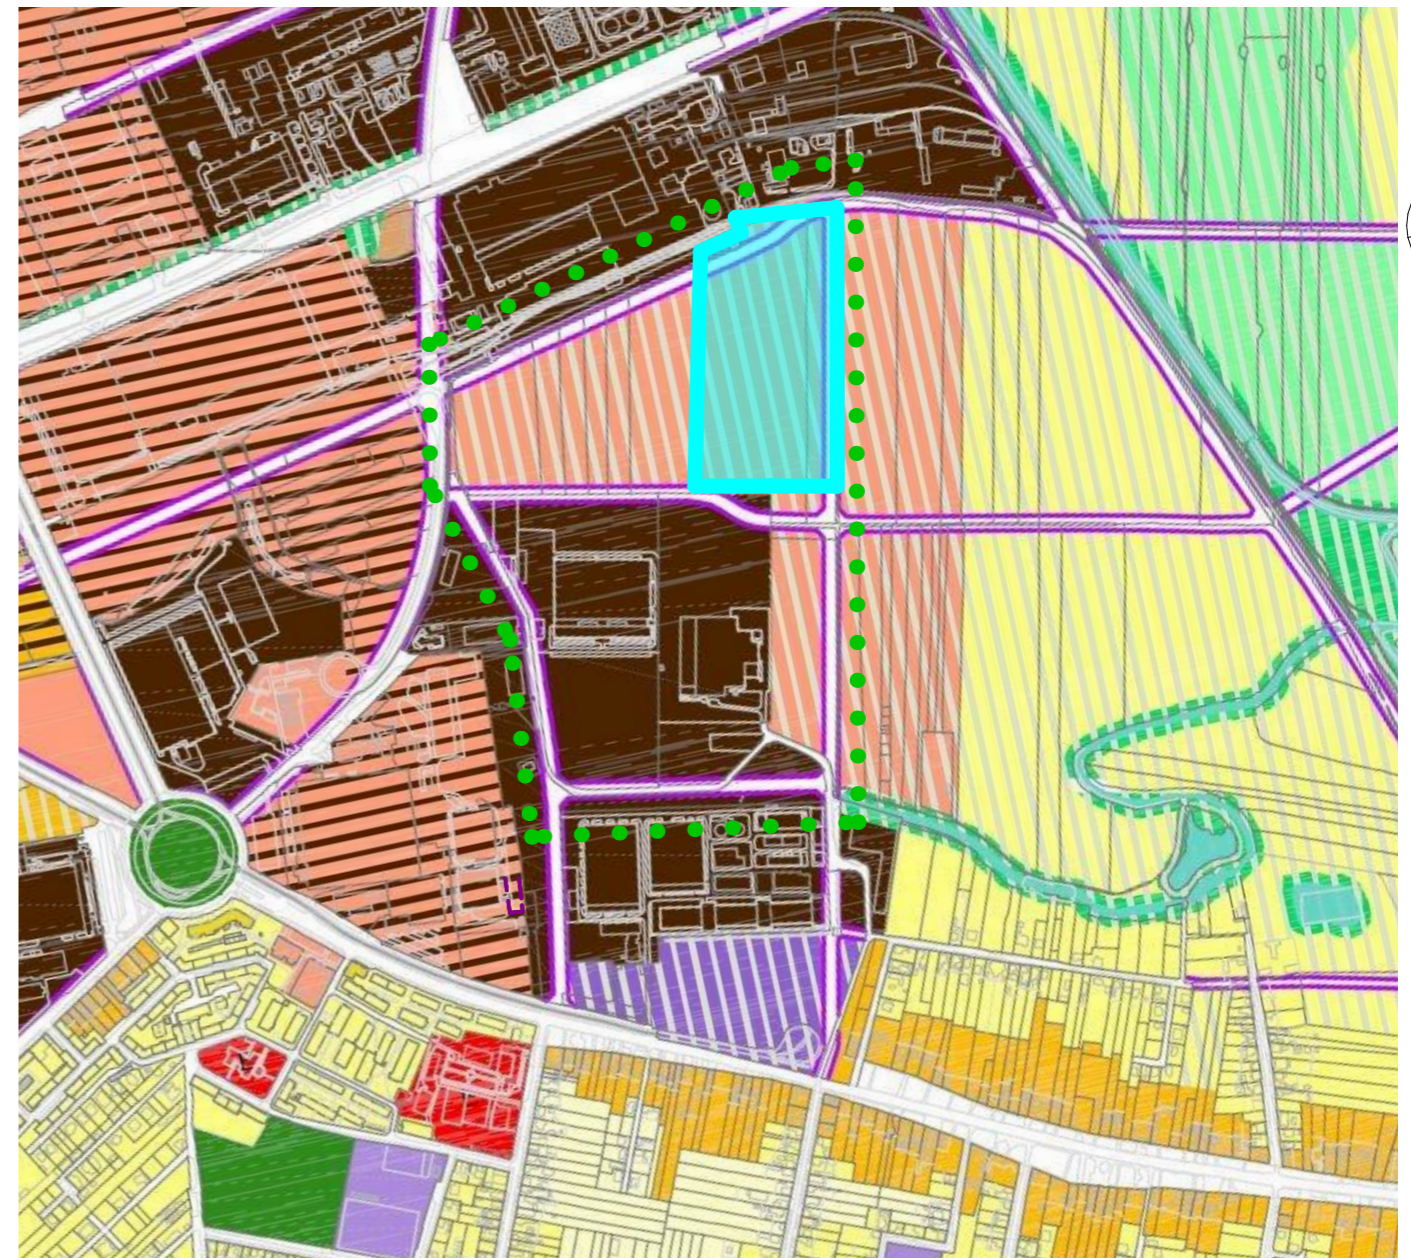

Zonificare conform Planului Urbanistic General in lucru (2012)
Zona UEt // Zona de Urbanizare - Zona de Activitati Economice cu Caracter Tertiar

- Legenda:**
- Zona Studiata in PUZ
 - Limita teren conform Certificat de Urbanism
 - Zona unitati industriale (P.U.G. 1998)
 - Zona de nuclee de servicii, activitati comerciale, de turism, birouri in afara zonei centrale (P.U.G. 2012)

Acest document este proprietatea Subcontrol srl. Se vor folosi doar dimensiuni figurate și nu obținute prin scalare.
Acest document va fi folosit și corelat cu restul documentației din proiect. Observațiile legate de acest document vor fi raportate către Subcontrol srl.

Proiectant General și Arhitectura: 		SUBCONTROL srl Str. F.C. Ripensia, 7A, Timisoara, Timis, 300575, RO secretariat@subcontrol.ro	
Coordonator Proiect: jur. Camelia Gherghe			
Specialist R.U.R.: dipl. arh. Radu D. Radoslav		Proiectant Urbanism: arh. Andreea Vasiu	
Beneficiar:		Karl Heinz Dietrich International Exped srl Str. Horia, Closca și Crisan, nr. 61-63, Otopeni, Ilfov, RO	
Titlu Proiect: P.U.Z. Construire hala logistica depozitare și servicii, în regim P+1E		CF 447755, CF 443201 Timisoara, Timis, RO	
Faza: Avize Titlu Plansa: Incadrare in PUG		Scara: 1:10000, 1:2000	
1 Proiect - 2 Origine - 3 Rol - 4 Numar - 5 Obiect/Zona - 6 Nivel/Locatie - 7 Tip - 8 Descriere - 9 Status - 10 Revizie KHD-SUB-U-002-ZZ- -Incadrare in PUG-AO-			
Nr.Pr.(ref. interna) 2609.06.7	Data: 8/25/2021	Nr. plansa: 002	Revizia: