



PLAN URBANISTIC ZONAL- DEZVOLTARE ZONA MIXTA Str. Sfintii Apostoli Petru si Pavel nr. 21 si 21A

PRIMĂRIA MUNICIPIULUI TIMIȘOARA
 Biroul Banca de Date Urbană
 Extras din planul de bază al municipiului
 ca referință pentru lucrări în continuare
 scara 1:1000
 EDIȚIE 2015
 Data 15.10.2020

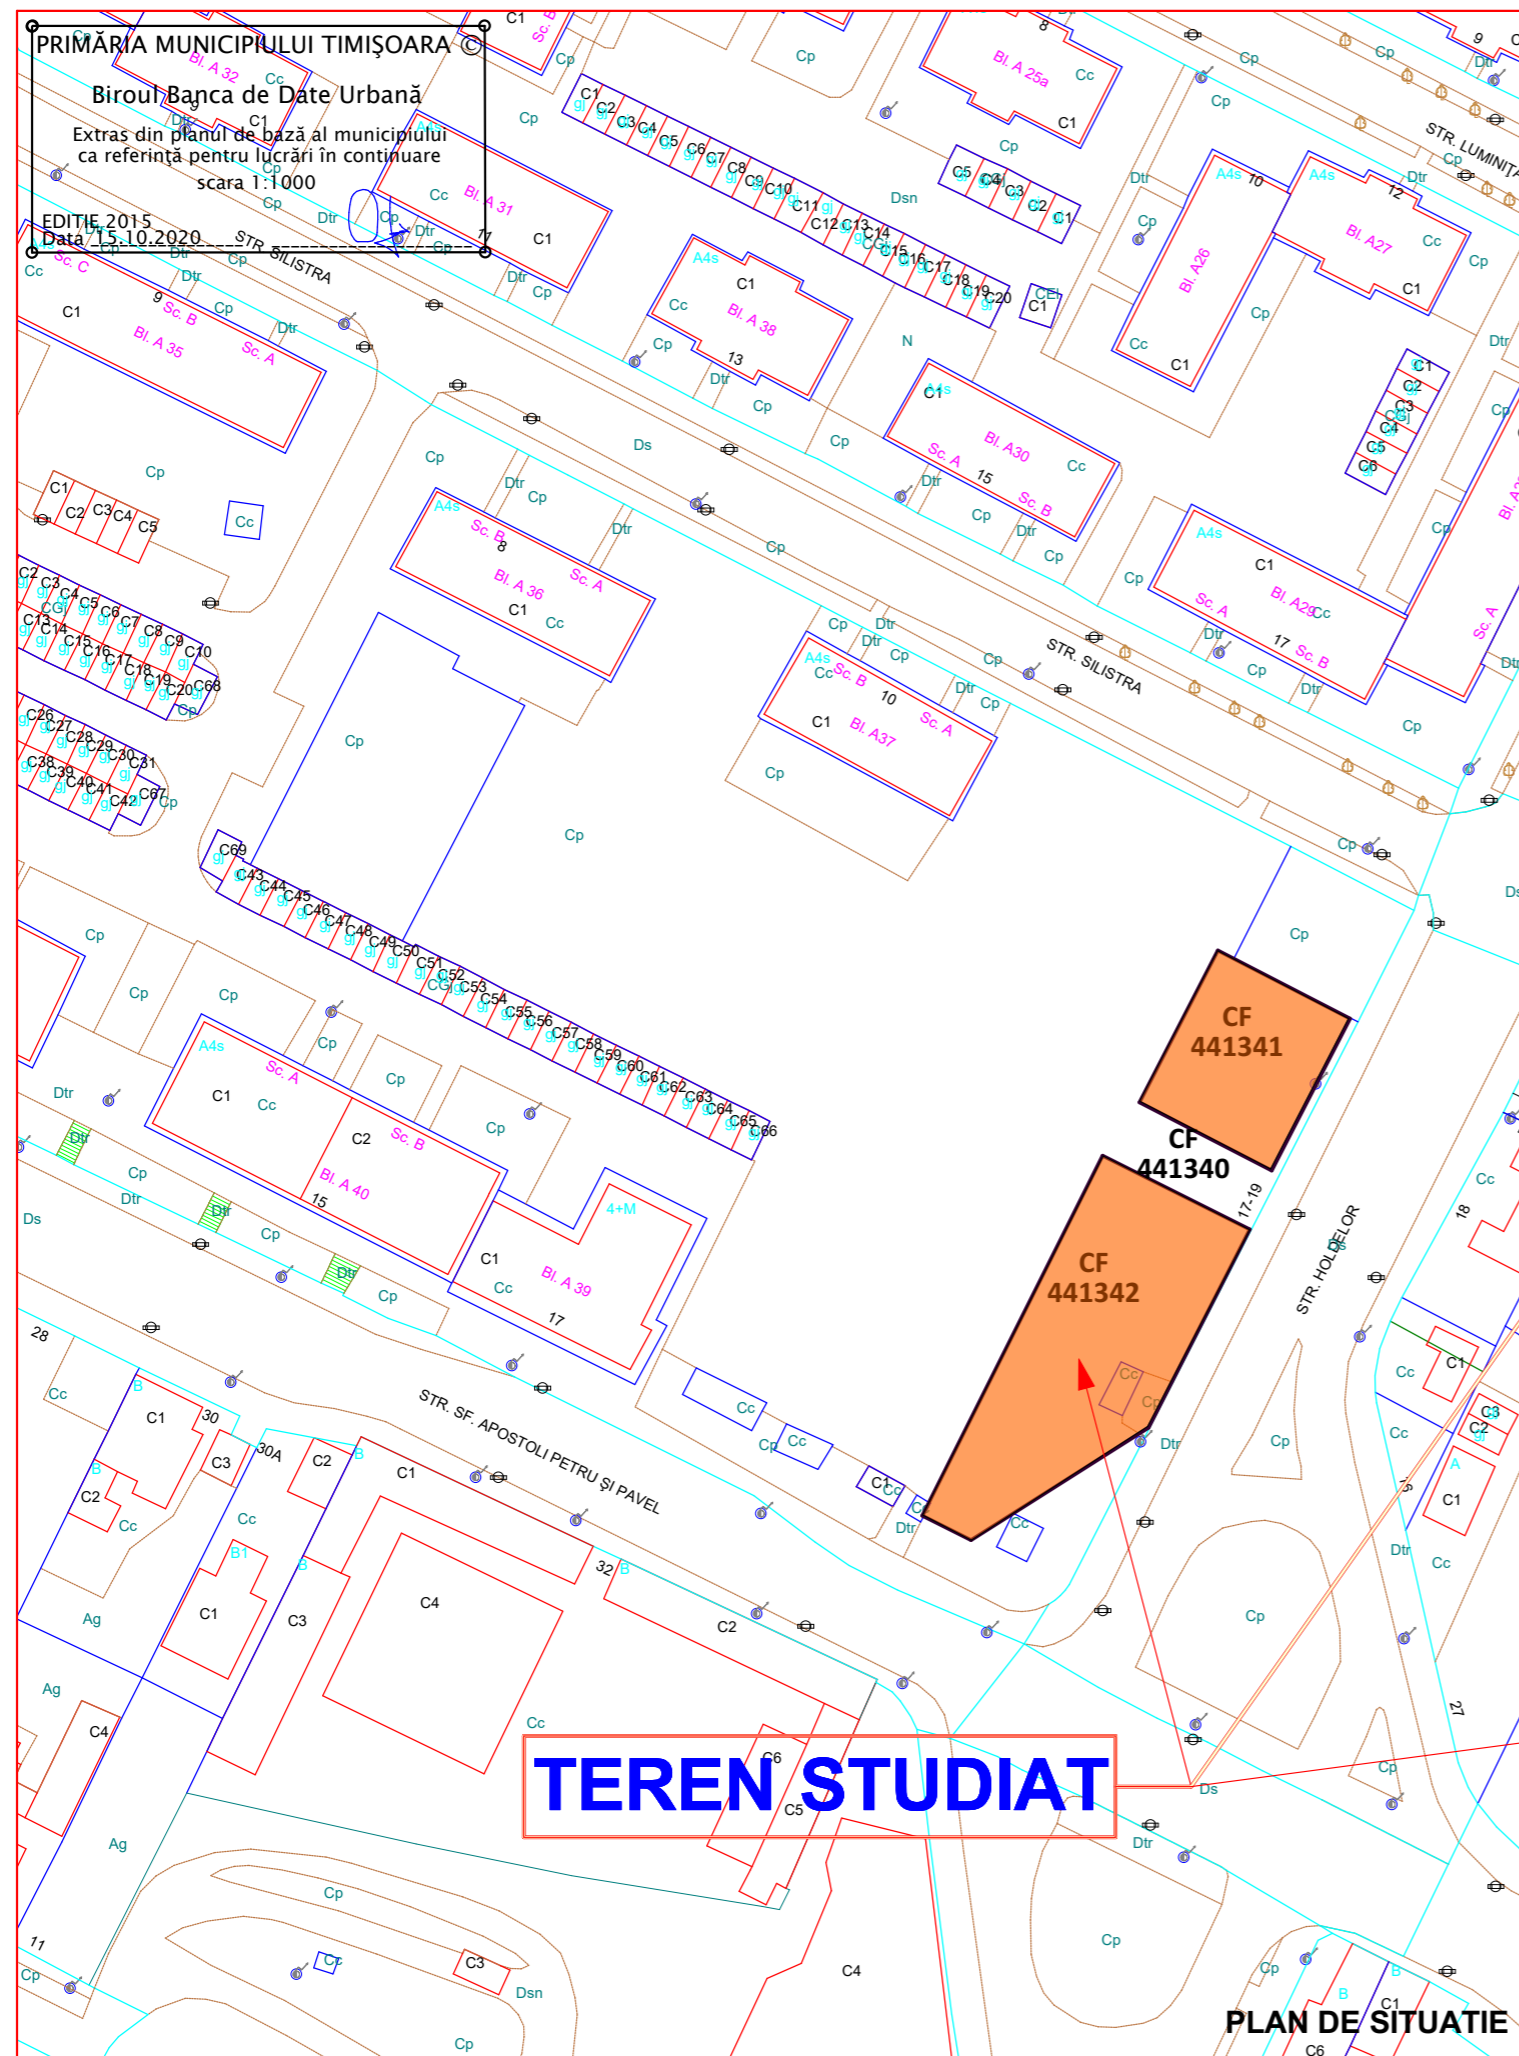


TEREN STUDIAT

PLAN DE SITUATIE

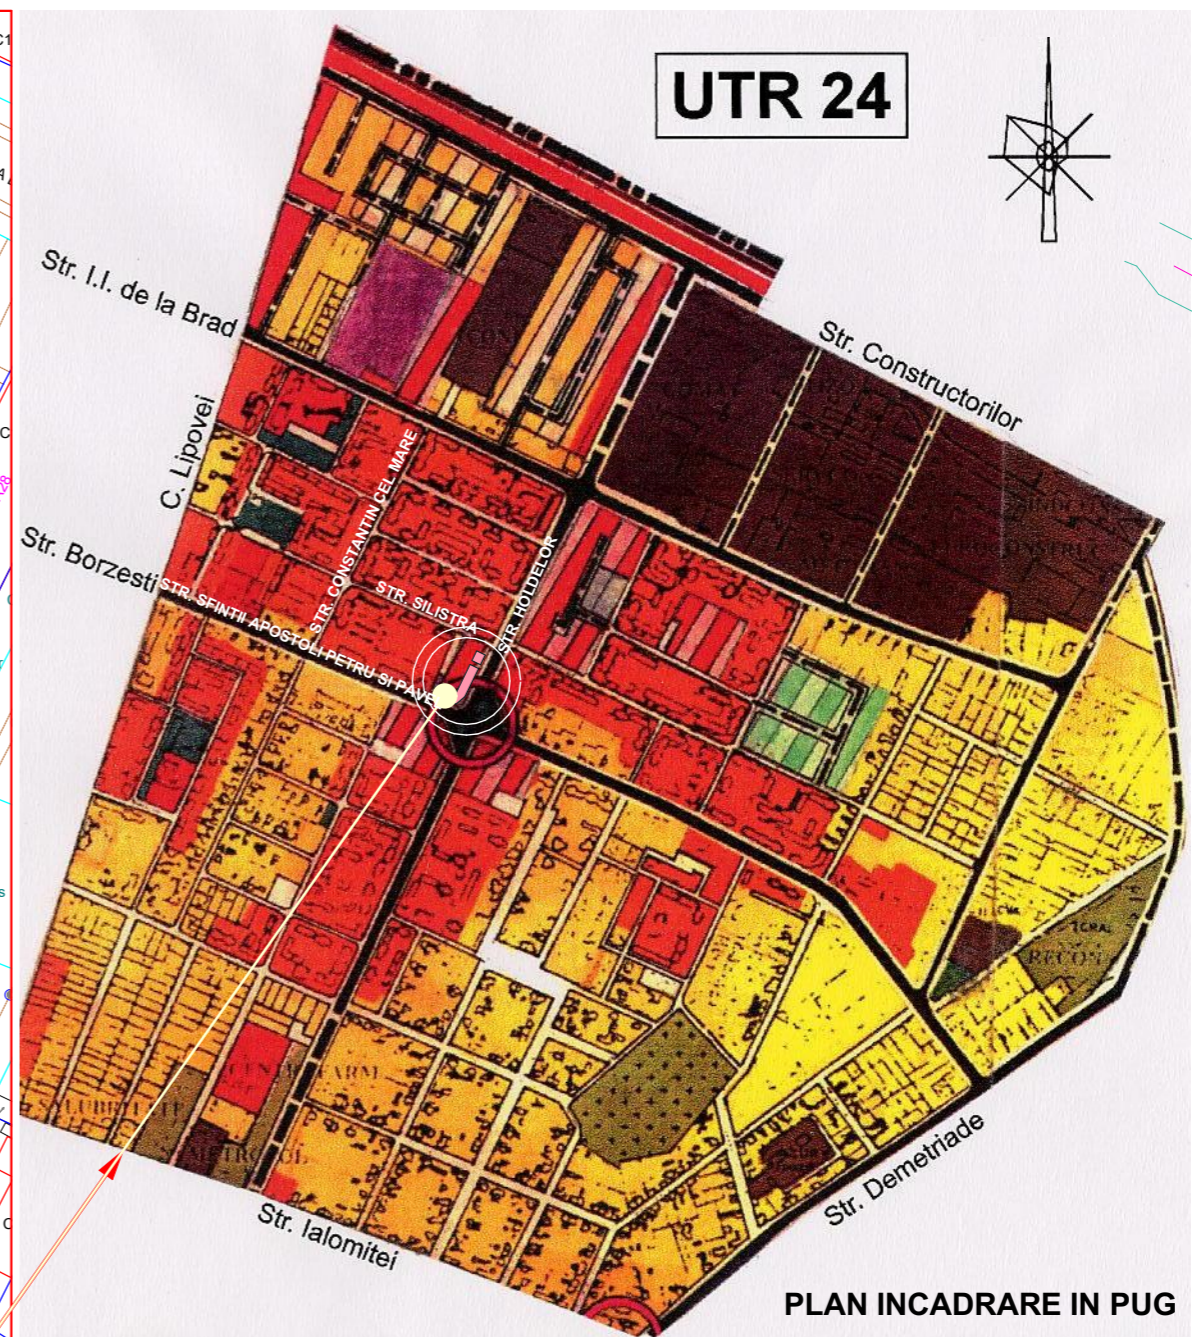

UTR 24

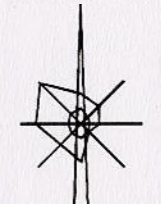

PLAN INCADRARE IN PUG

L1a - Subzona rezidențială cu clădiri cu mai mult de 3 niveluri existentă



PLAN INCADRARE IN ZONA

| | | | | | |
|--|--|------------------------------------|--|---|-------------------------|
| TECTONICS house S.R.L. www.tectonics.ro E-mail: art@tectonics.ro RO-300576 Timisoara, Bd. Eroilor de la Tisa nr.10-12, sc.A, ap.1 Tel. Fax : +40(0)256 201491, 0721 850247, 0728 267216 CUI 15404473, J35/1011/2003 | | arhitectura design urbanism | | PROIECT: PLAN URBANISTIC ZONAL - DEZVOLTARE ZONA MIXTA BENEFICIAR: Jurca Radoica; Jurca Gheorghe | NR. PROIECT 429/2020 |
| SEF PROIECT VERIFICAT PROIECTAT DESENAT | arh. Marius NICORICI-CALANCE arh. Carmen NICORICI-CALANCE arh. Marius NICORICI-CALANCE arh. Ana TURCU | SCARA 1:1000 DATA 11.2020 | AMPLASAMENT: Timisoara, Str. Sfintii Apostoli Petru si Pavel nr 21 si 21A Nr.Cad. 441341 Nr.Cad. 441342 jud.Timis | FAZA SO PUZ | NR.PLANSA U01 |
| PLANSA: INCADRARE IN TERITORIU | | | | | |