



PUZ-zona productie, depozitare si servicii


județul Timiș municipiul TIMISOARA, Extravilan CF nr.441506,CF nr.441948, CF nr.425231

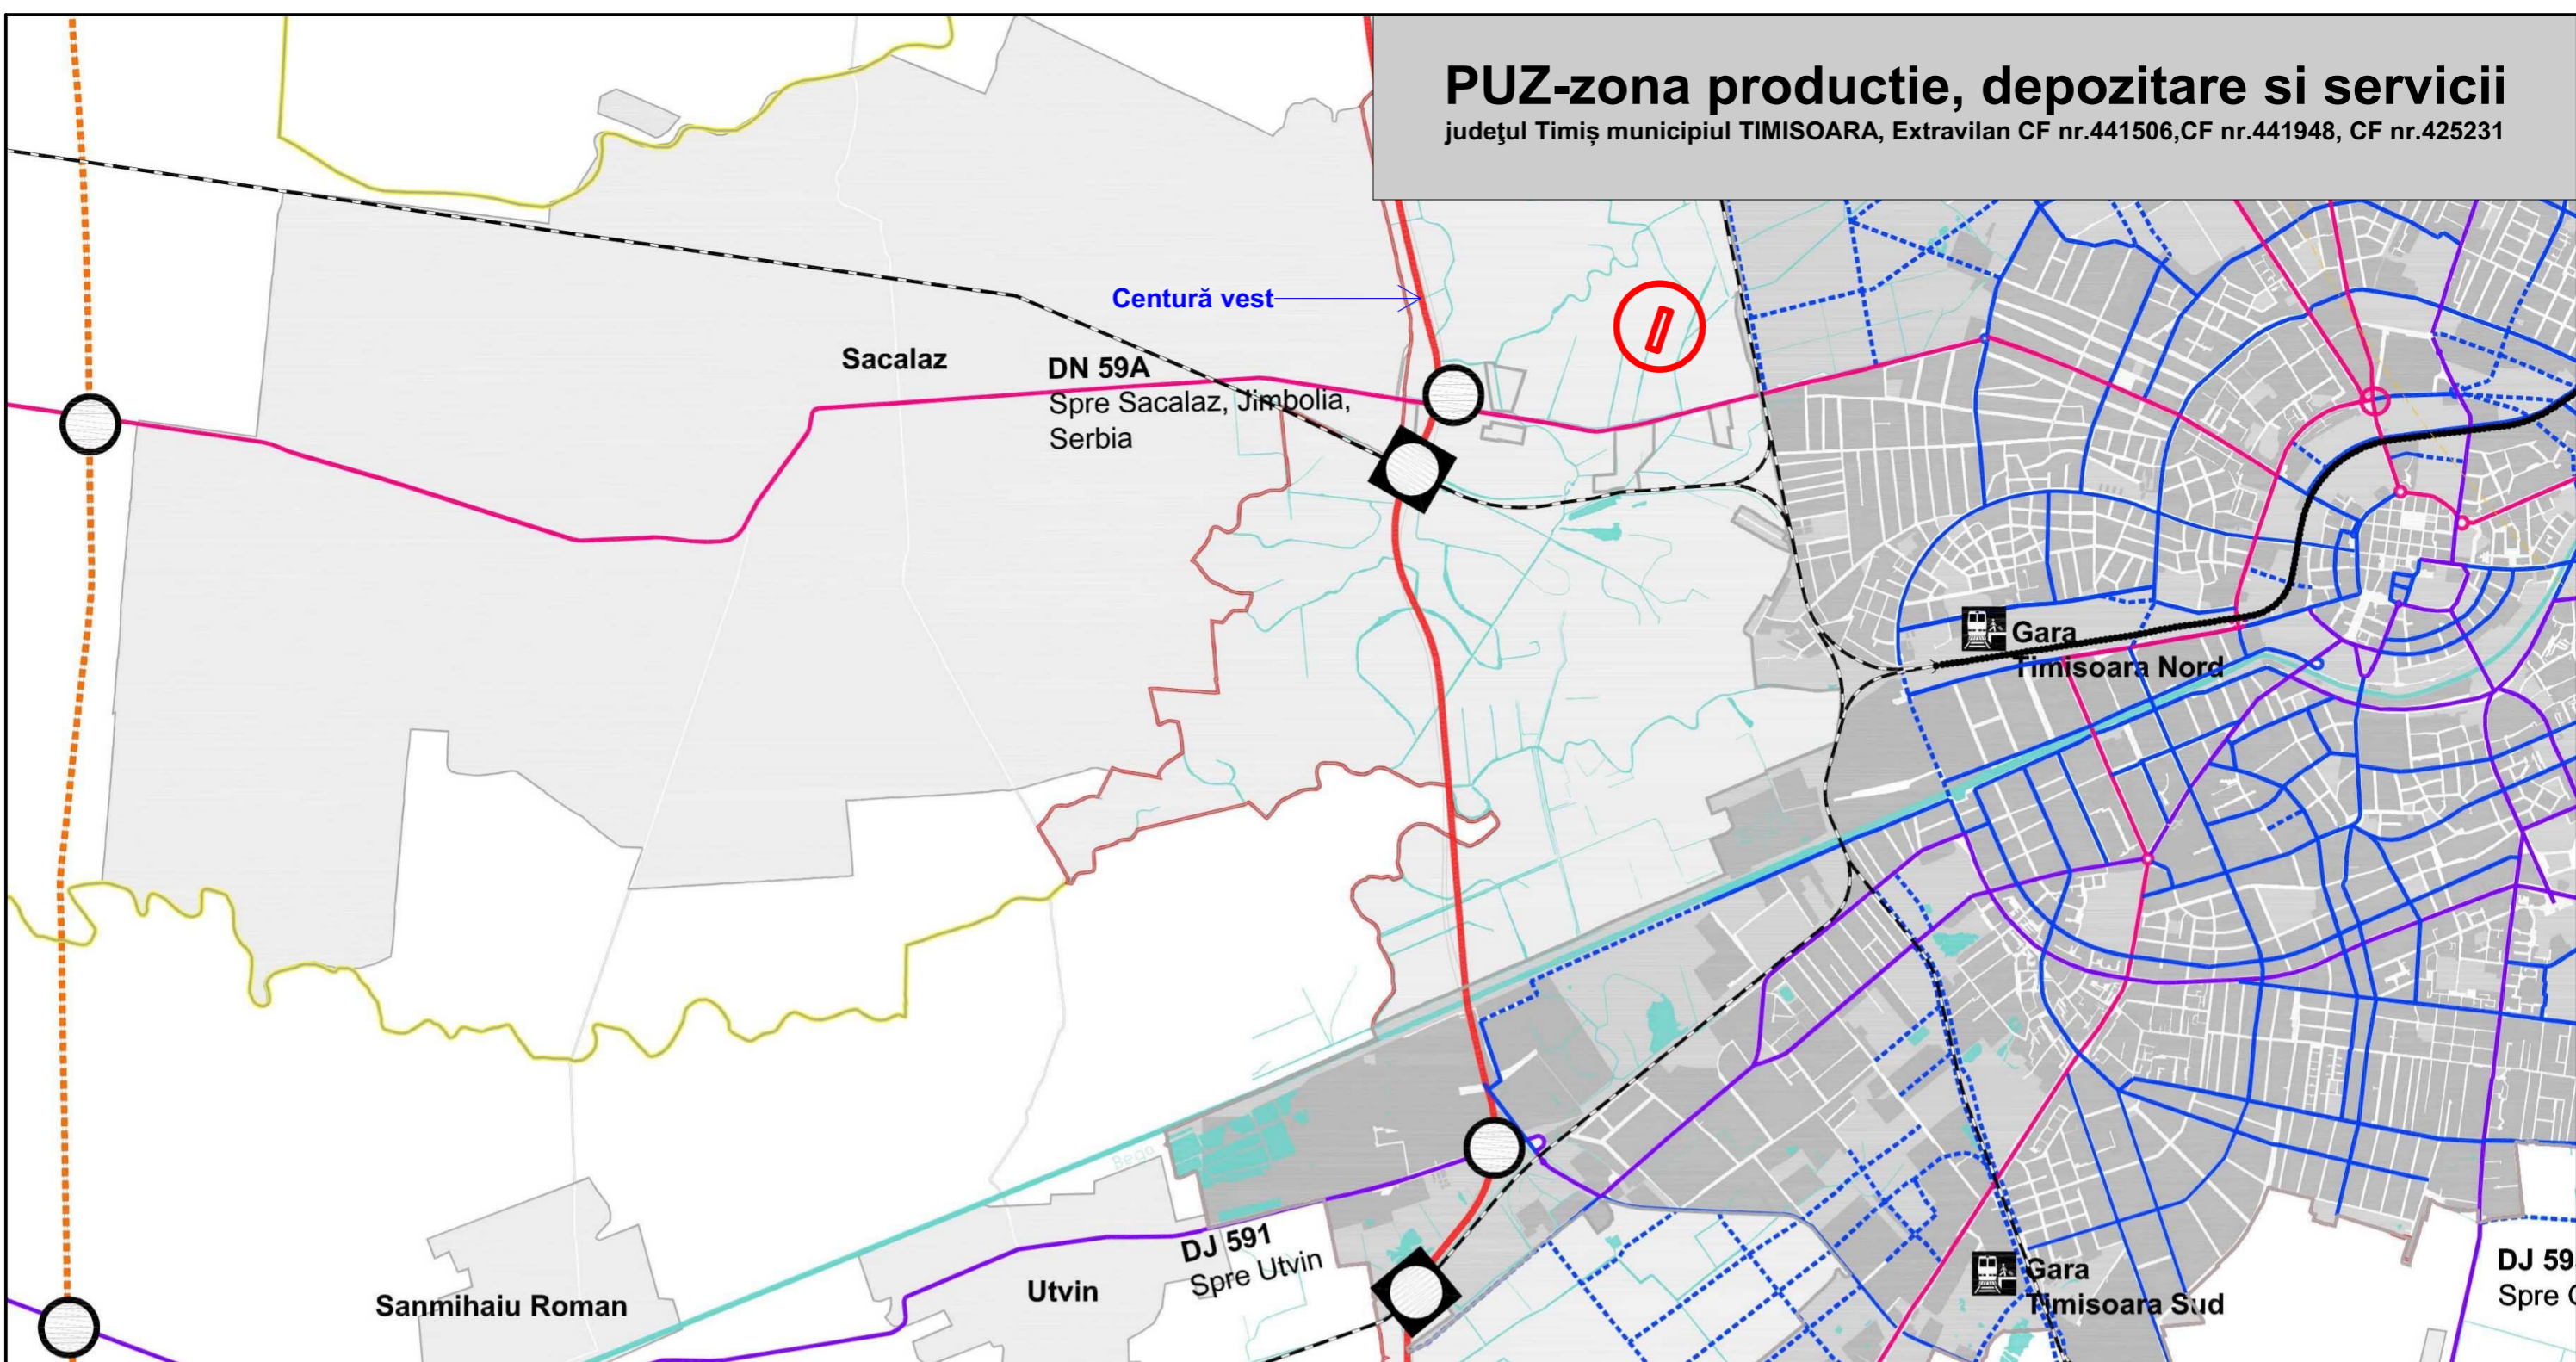

Localizare amplasament -Extras din PUG Timișoara propus în curs de avizare - Etapa 3 - prin H.C.L. 428/30.07.2013

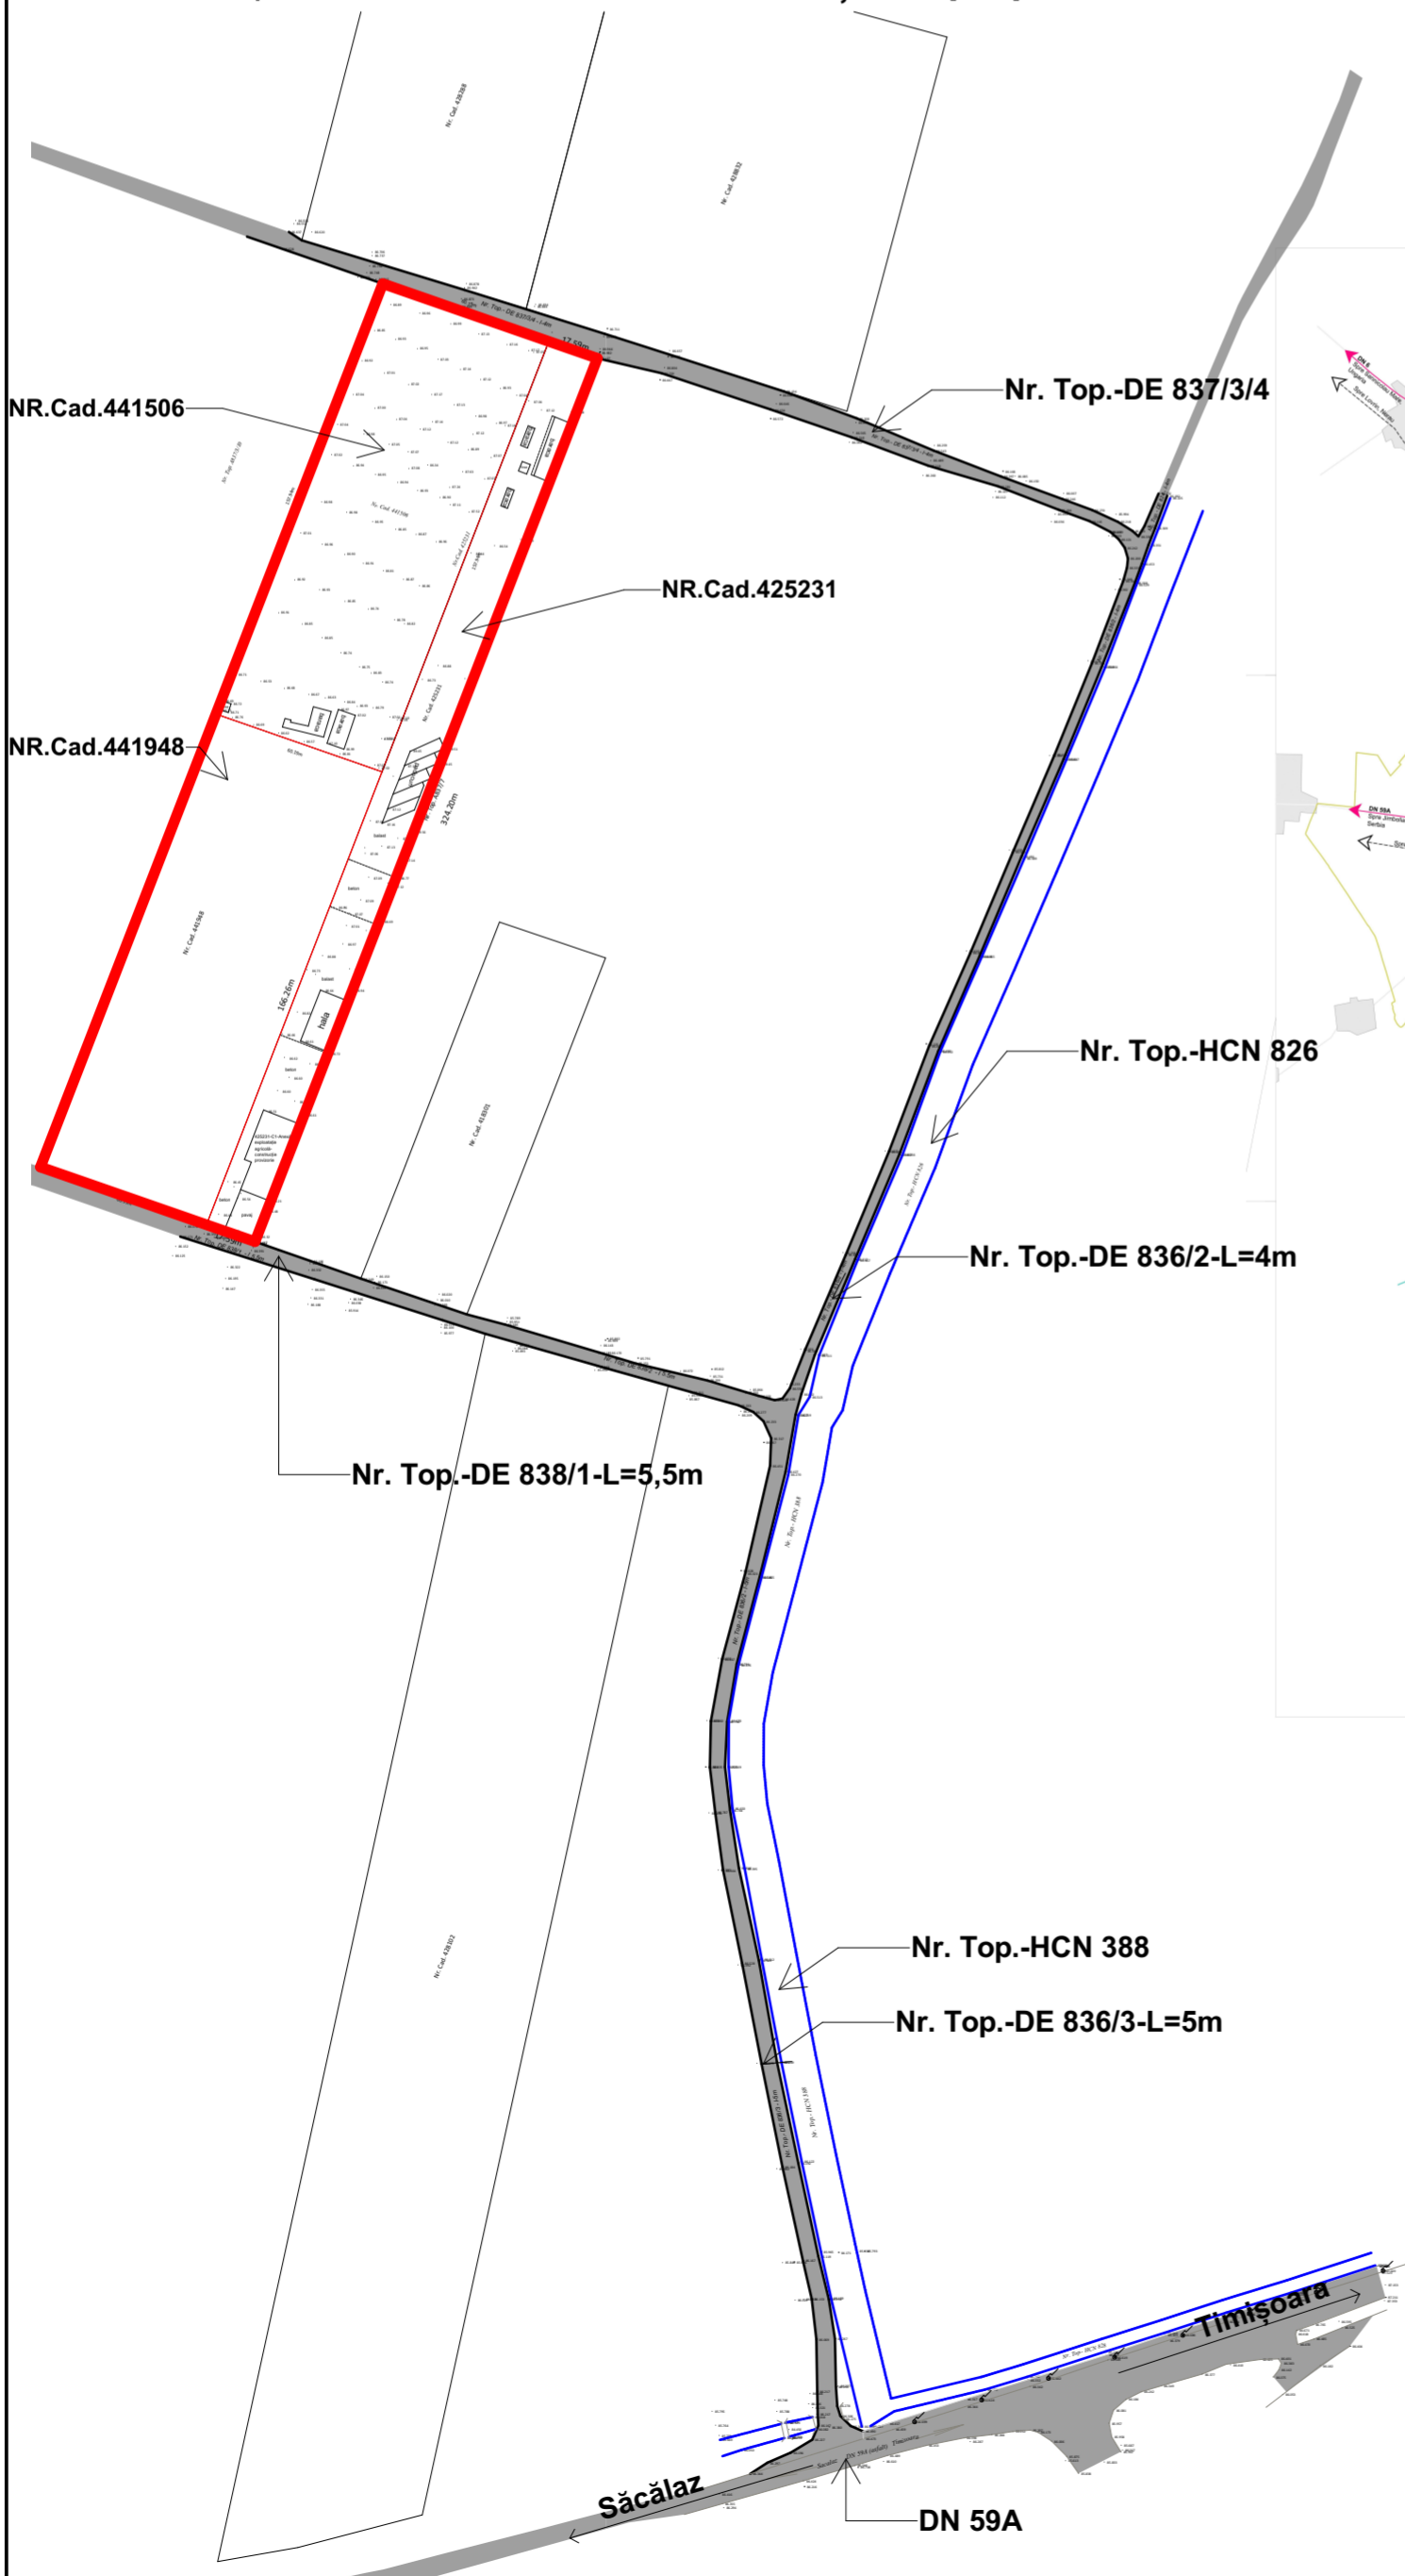

Localizare amplasament -Ridicare topografică

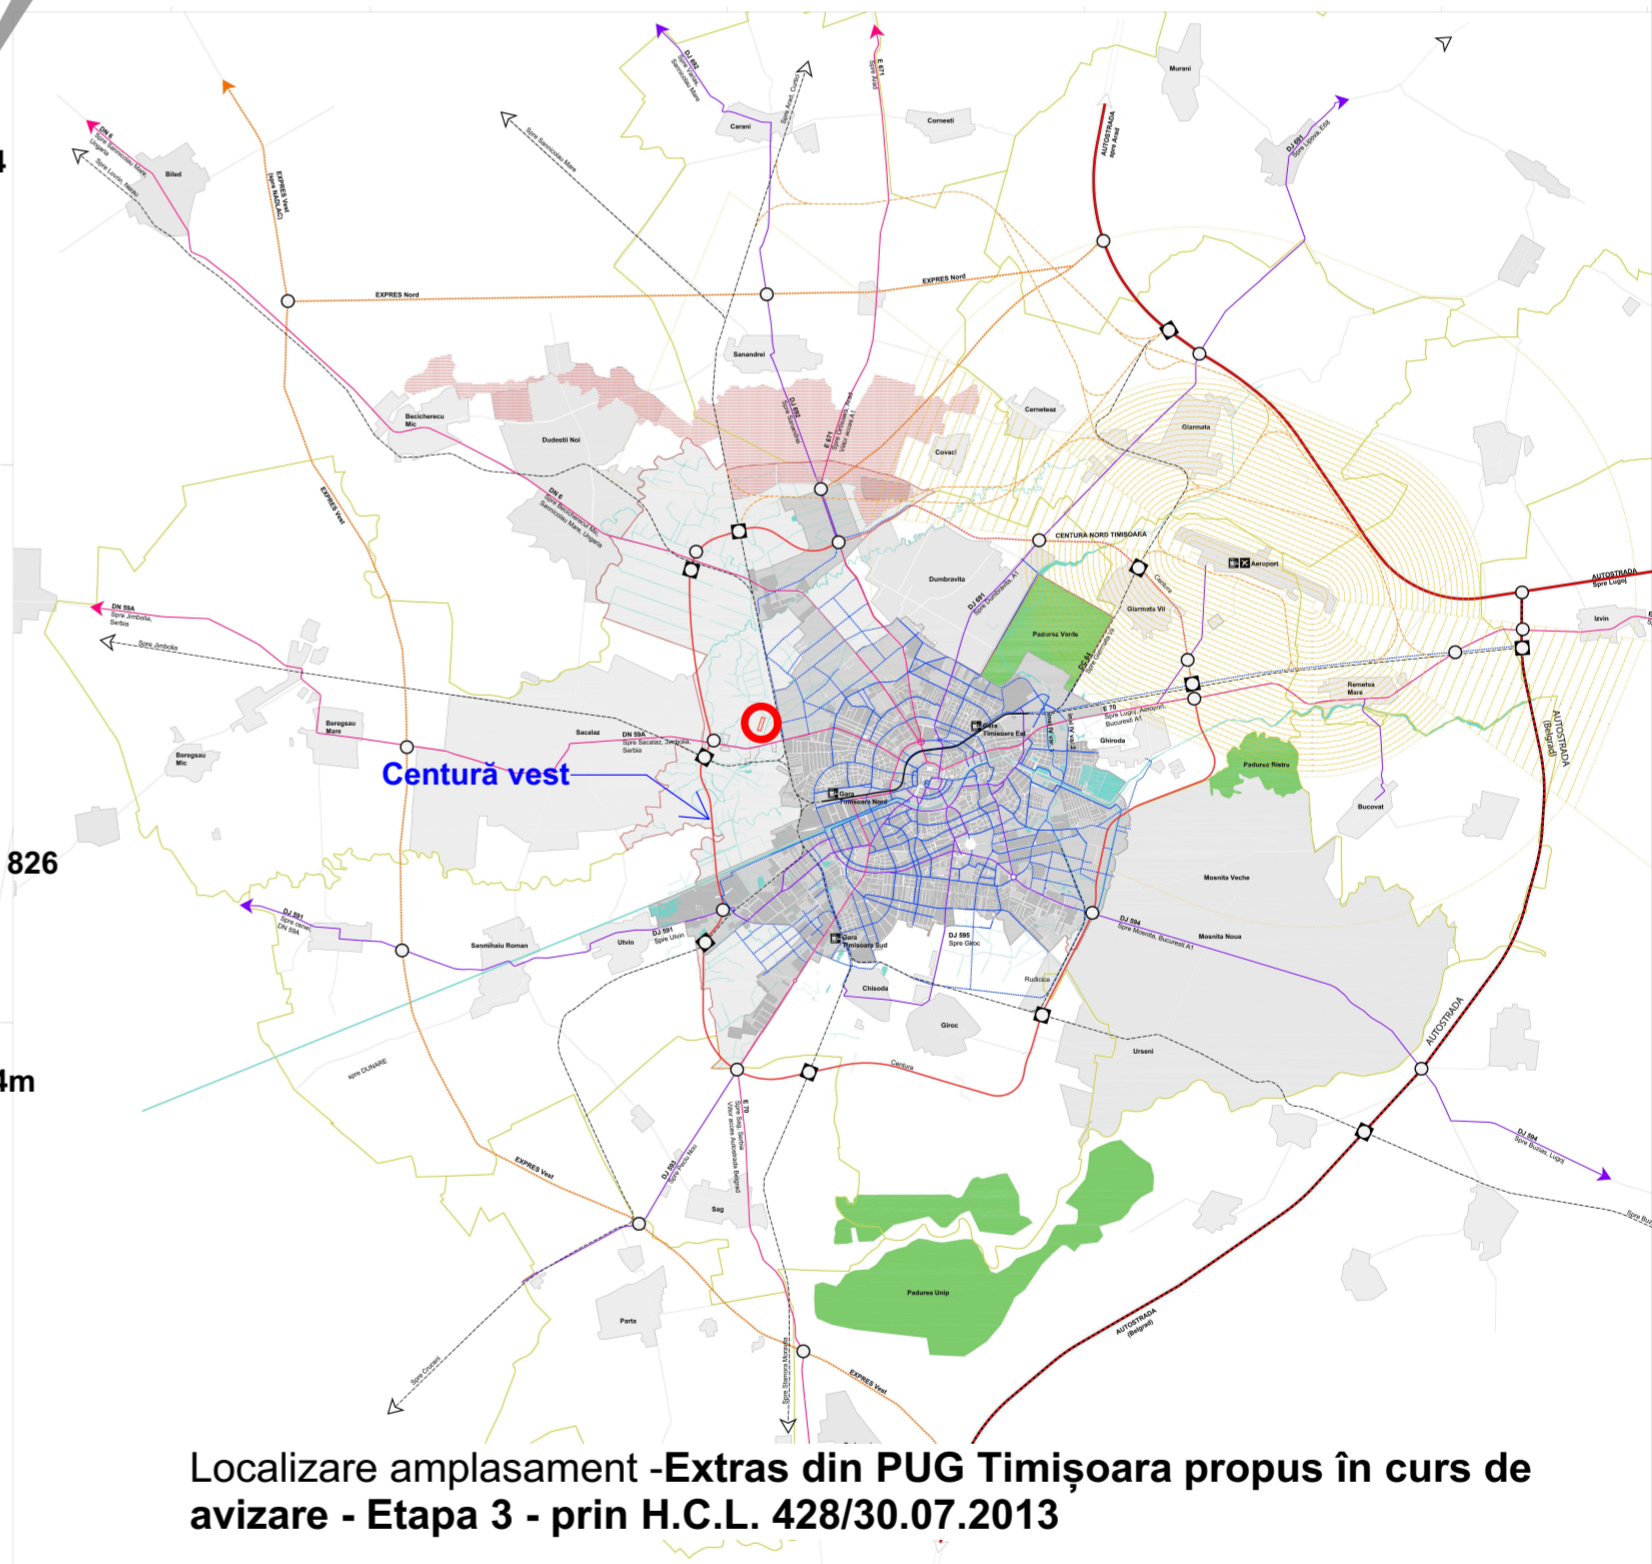

Localizare amplasament -Extras din PUG Timișoara propus în curs de avizare - Etapa 3 - prin H.C.L. 428/30.07.2013

LEGENDĂ



Localizare amplasament studiat

Verificator/expert	Nume	Semnătura	Cerința	Referat / Expertiza Nr. / Data	Proiect nr.:
	S.C. RD Sign S.R.L. Timișoara, Str. Vulturilor nr. 14 Reg. Com. J354590/1992 C.U.I. 3981516 Tel. 40/0722624862 E-mail: studio@rdsign.ro			Beneficiar: MICLEA ALIN-COSMIN, casatorit cu MICLEA OTILIA, FOLESCU BIBI casatorit cu FOLESCU LUCIANA Amplasament: județul Timiș municipiul TIMISOARA, Extravilan CF nr.441506,CF nr.441948, CF nr.425231	340/AXO/21
Șef proiect	arh. Răzvan Negrișanu		Scara:	Denumire: PUZ-zona productie, depozitare si servicii	Faza: Studiu oportunitate
Proiectat	arh. Răzvan Negrișanu arh. Anda Dobîndă		Data:	Titlu planșă: Accesibilitate teren	Planșa nr.: 03-A
Desenat	arh. Anda Dobîndă		Septembrie 2021		A2 420x594