
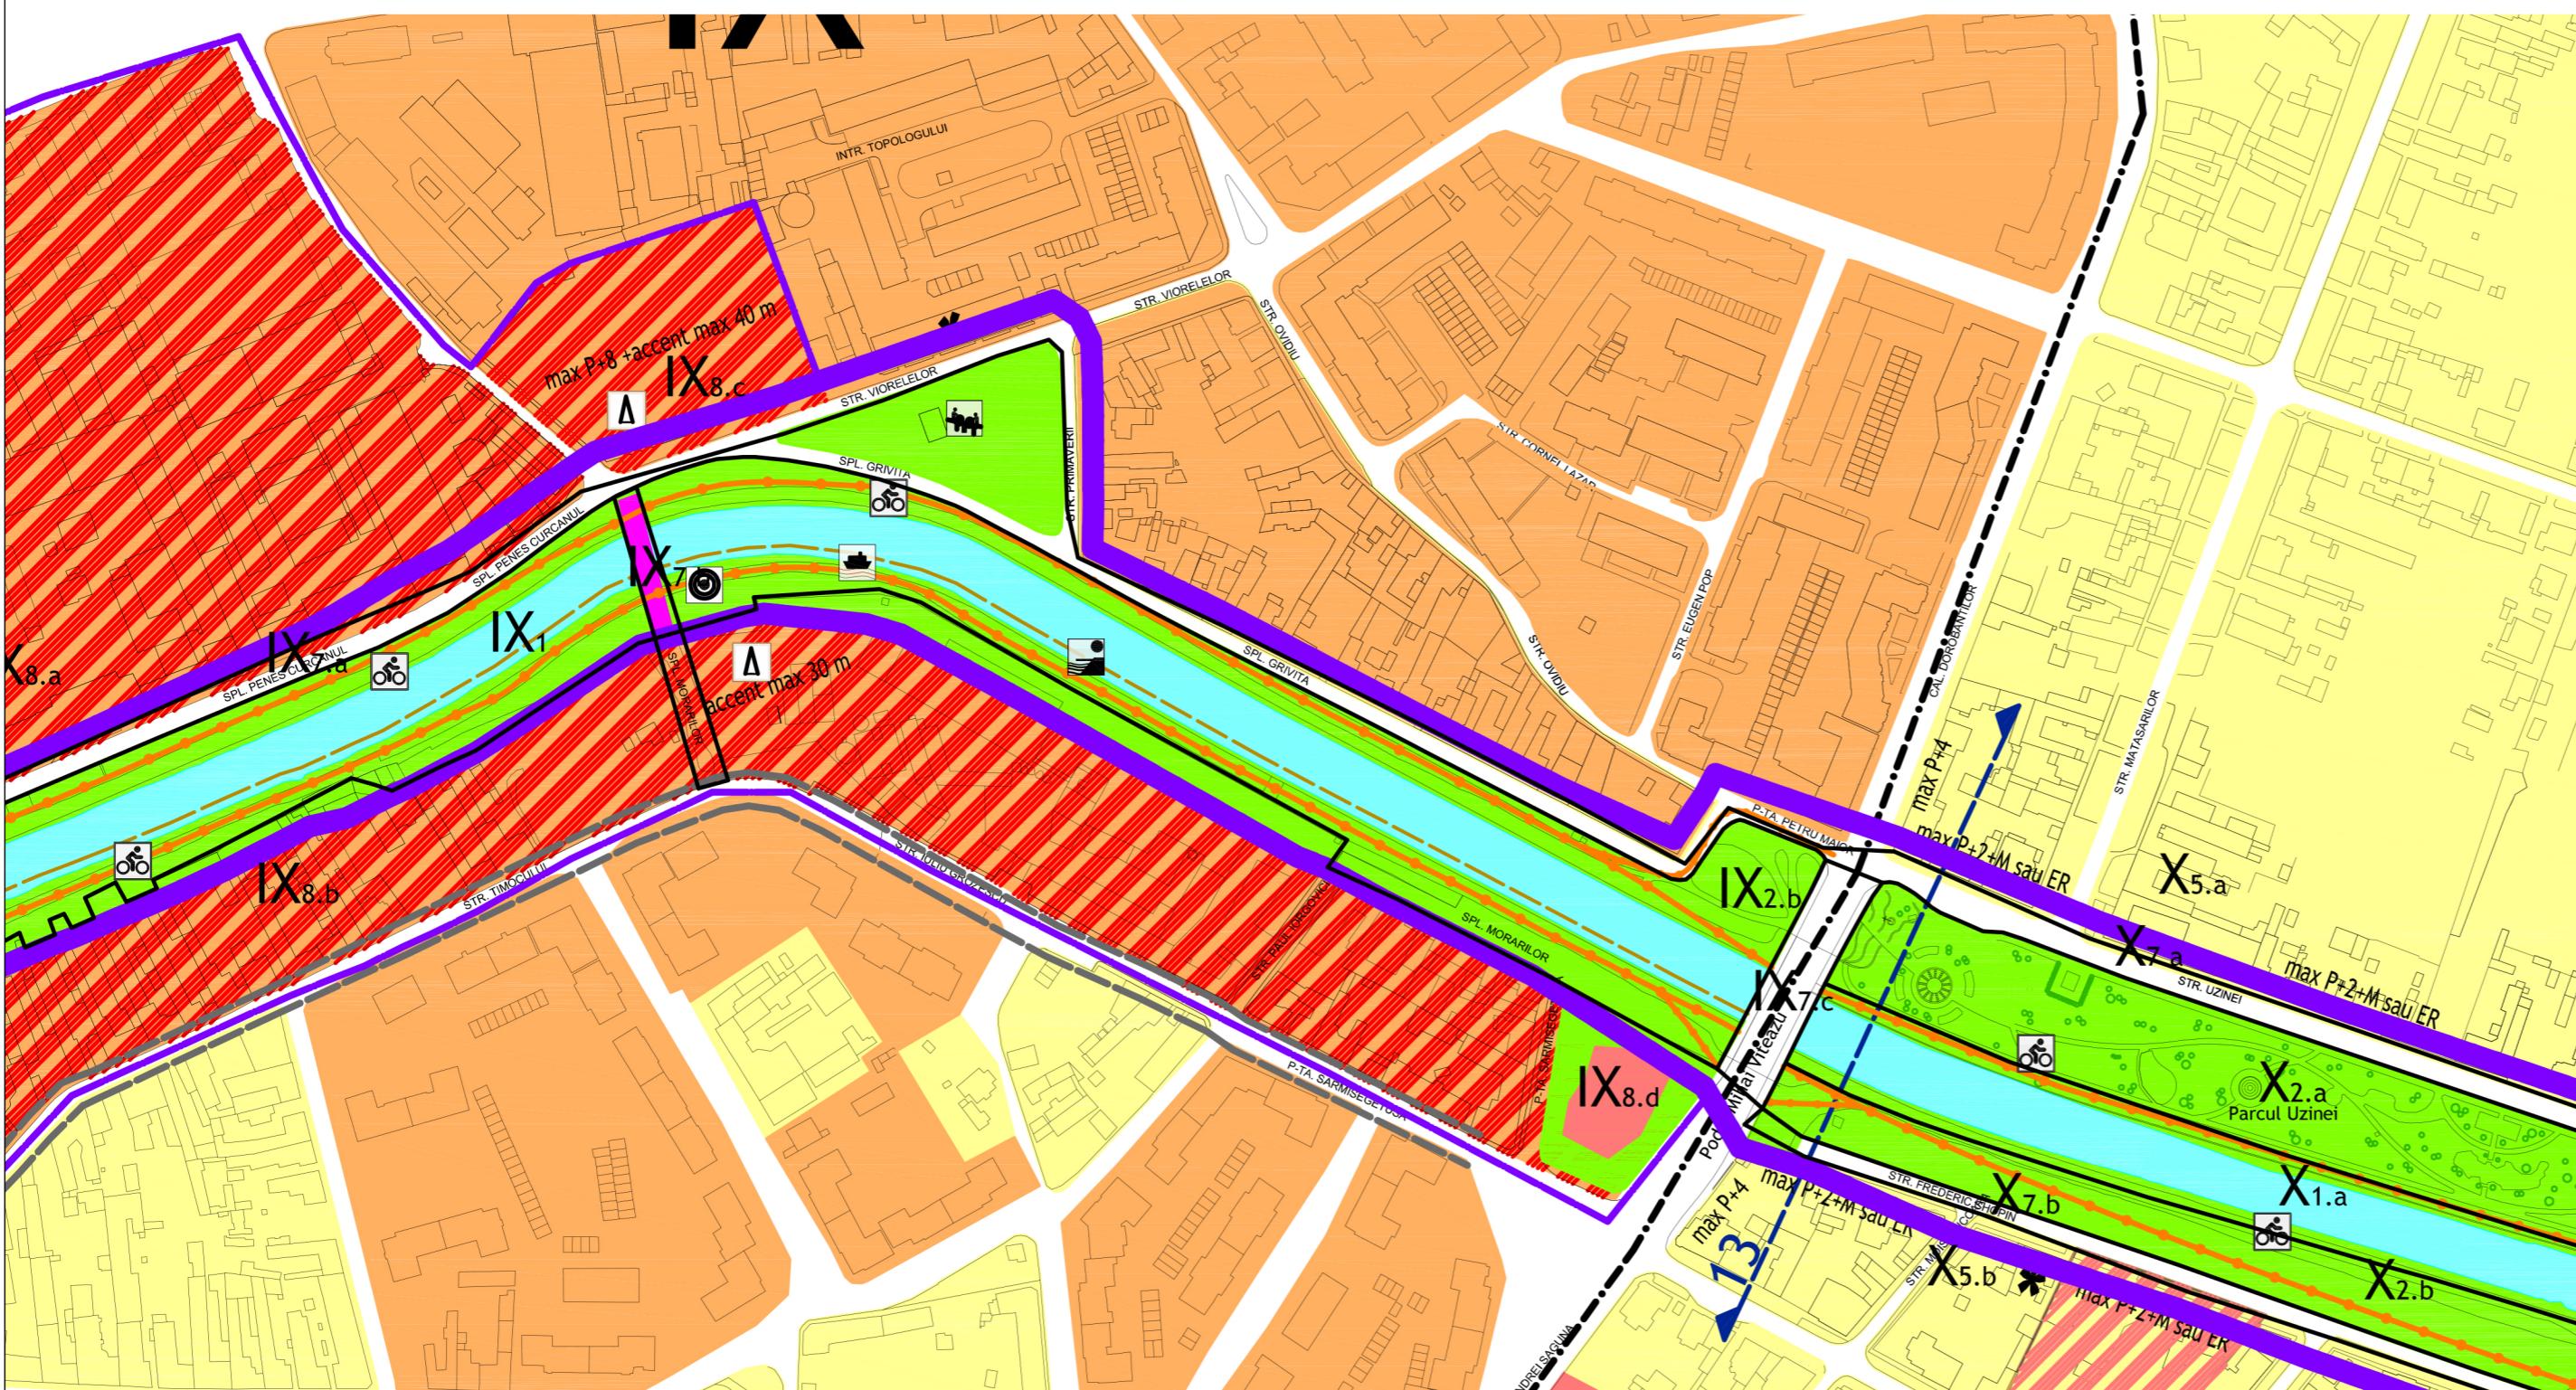
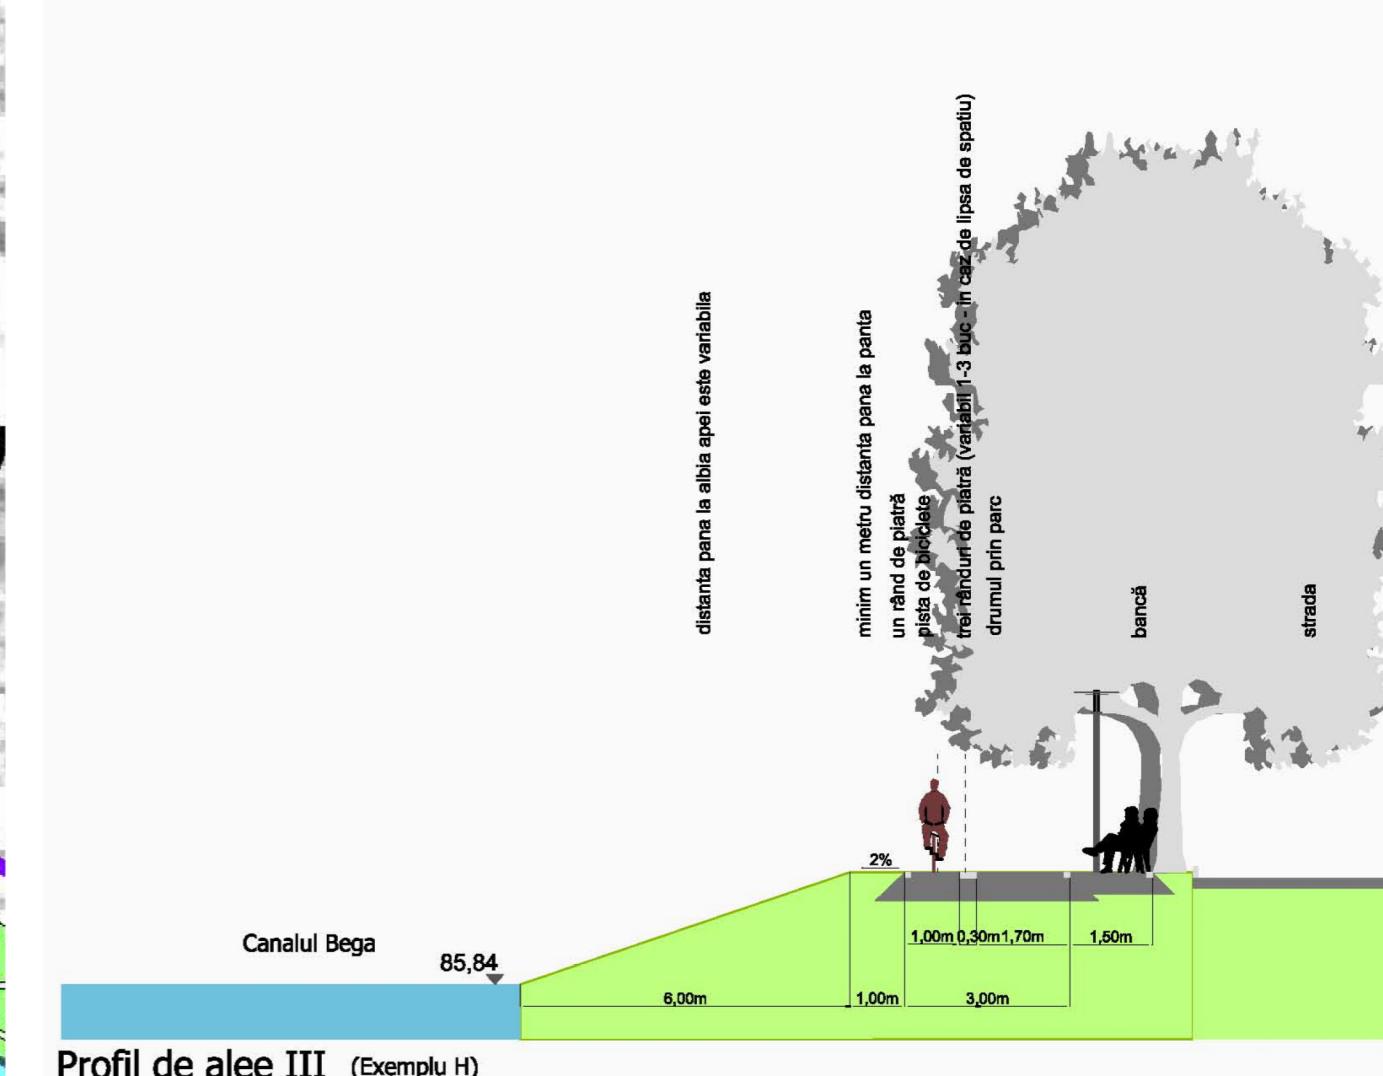


PLAN URBANISTIC ZONAL

Zonă mixtă - locuințe, dotări, servicii, cazare, alimentație publică
cf. CU nr. 3543 din 07.10.2020, C.F. 400353, 417482, 426784, 426787

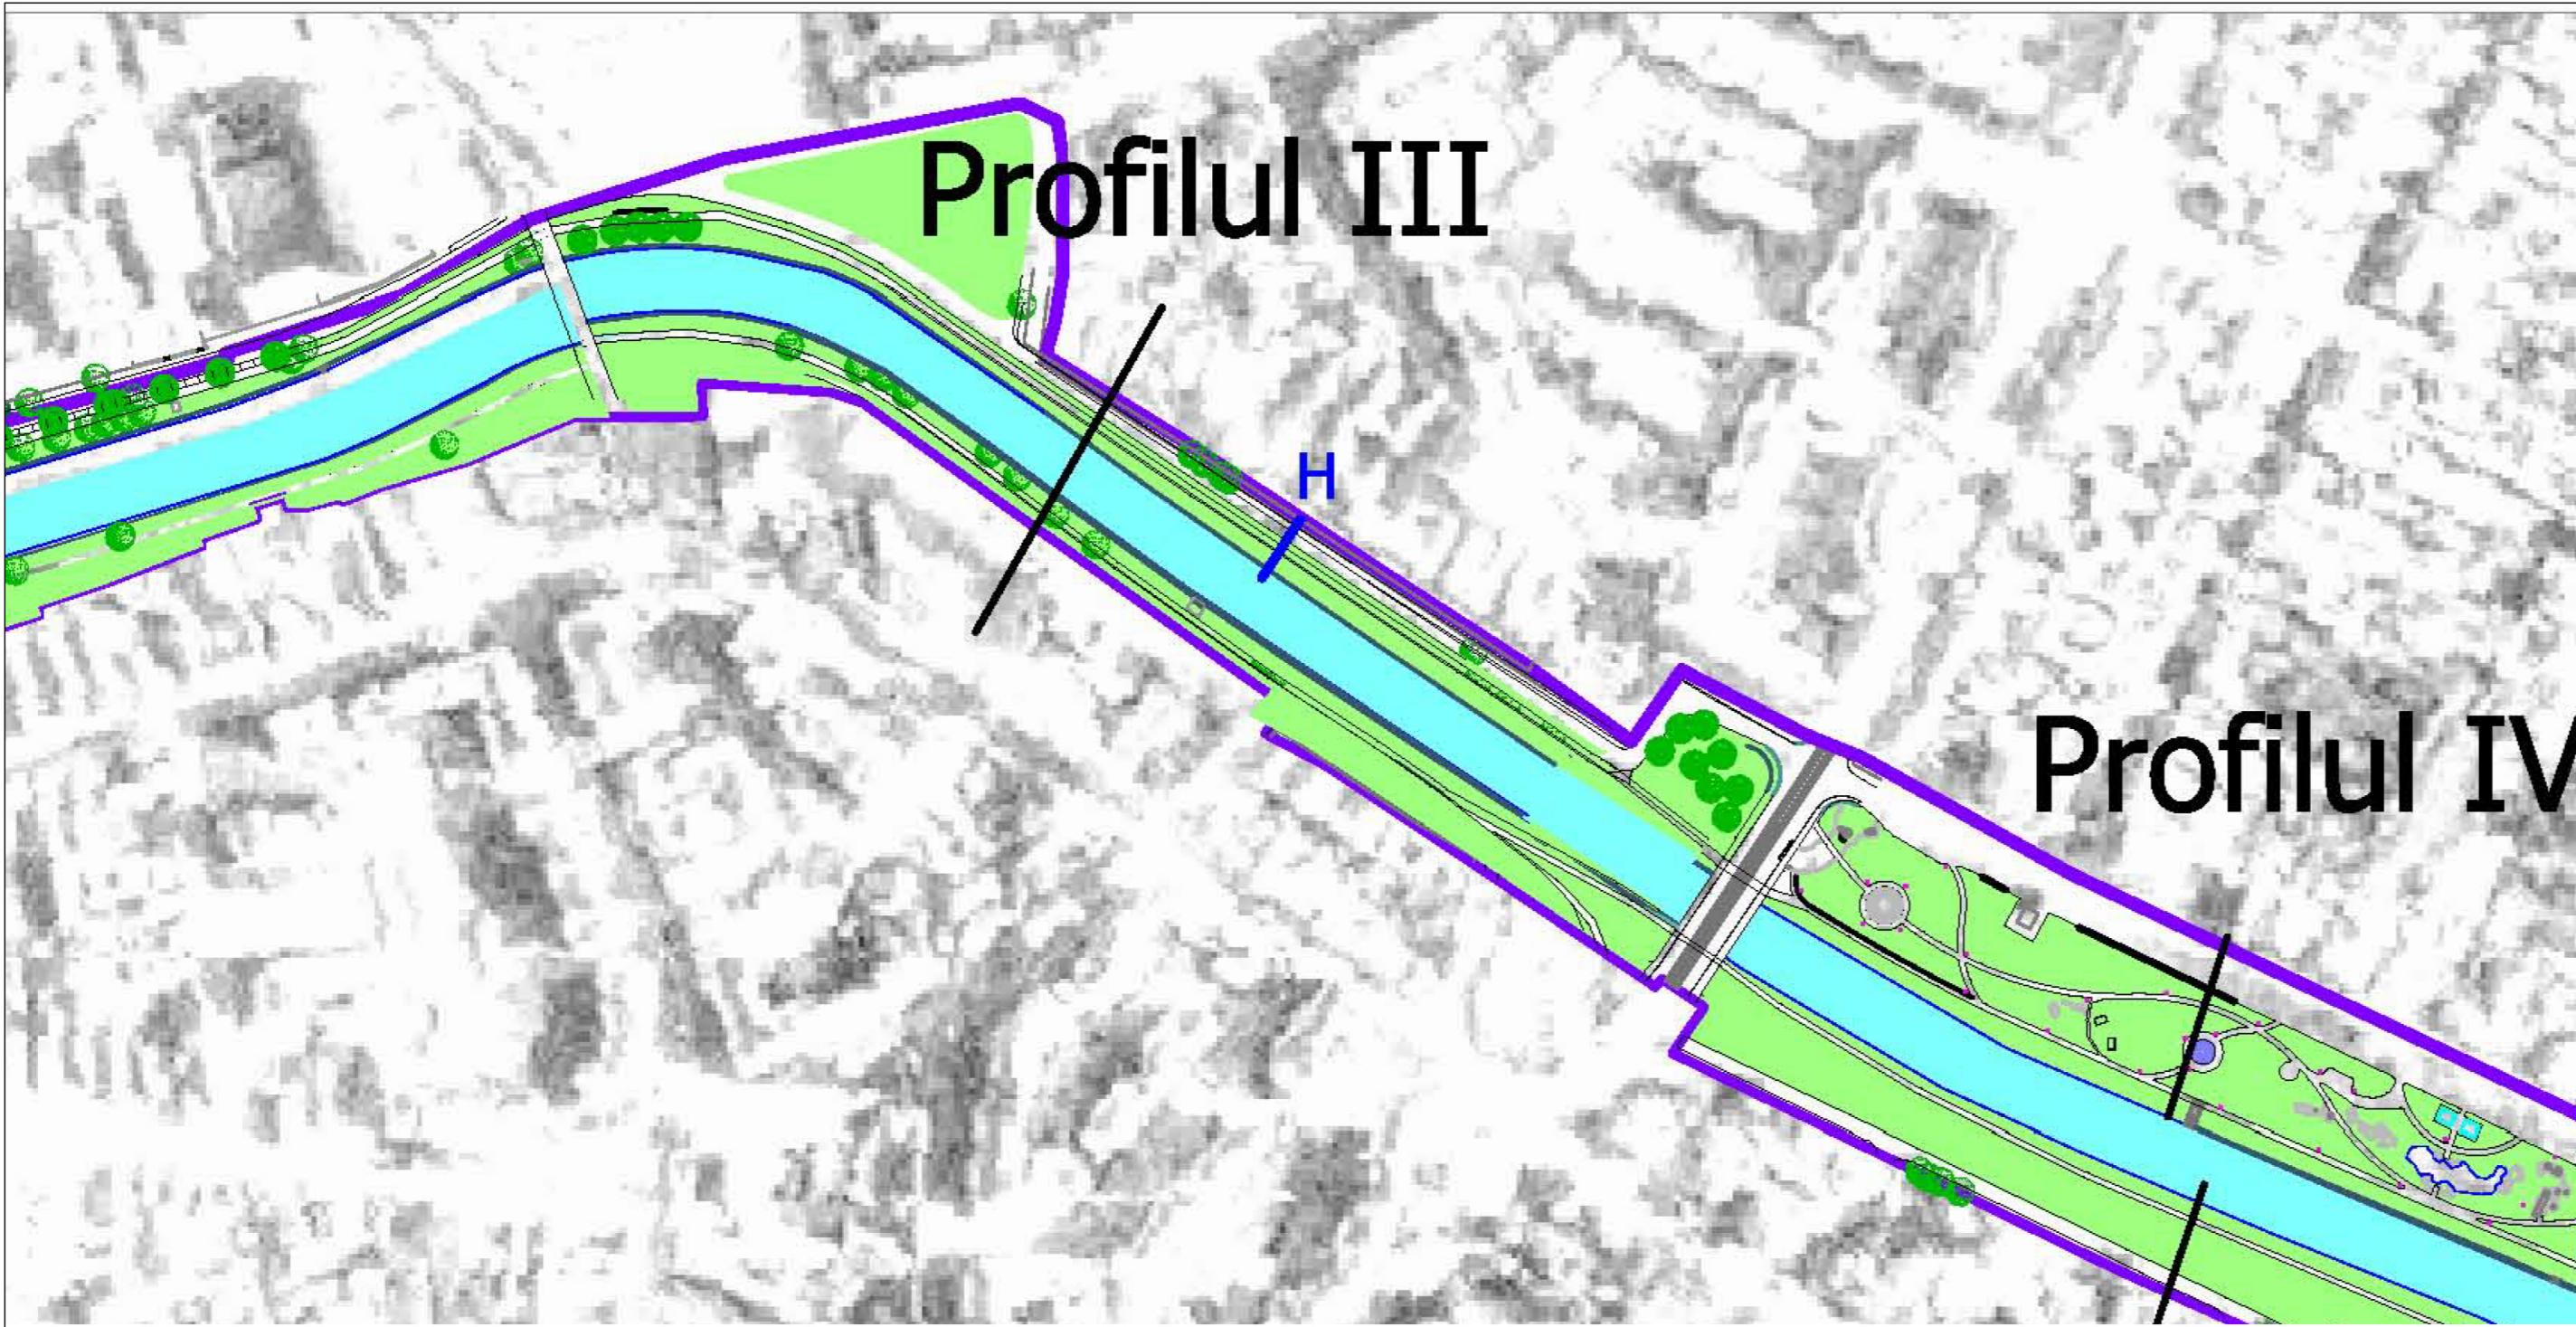

Extras parte scrisă

IX.8.b Zonă mixtă

Funcții permise:

Destinația acestei zone va fi una mixtă: comerț, servicii, alimentație publică, locuire colectivă și funcții complementare care nu generează poluare sonoră sau de alt fel, facilități socio-culturale. - se vor respecta toate prevederile de la Capitolul III.

GENERALITĂȚI, Punctul 8.

Interdicții:

- orice alte funcții cu excepția celor permise, sunt interzise.

Dimensiuni:

Înălțimea la cornișă a clădirilor va fi de maxim 22m, pentru cele care au frontal spre Bega. Retragerea construcțiilor de la albia minoră a Begăi va fi de 20m.

Pentru funcționarea de locuințe din această subzonă, înălțimea clădirilor cu frontal spre Bega va fi de maxim 22m, cu un regim de înălțime maxim de P+6E, POT max 40%, CUT max 3, spații verzi 35%.

În afara parcelelor reglementate prin PUZ/ PUD până la data aprobării prezentului PUZ, regimul de înălțime al clădirilor va fi de maxim P+4 spre Bega și maxim P+4 spre partea sudică a loturilor.

În proximitatea pasarelei propuse la punctul IX.7.b, se va putea amplasa un accent cu înălțimea maximă de 30m, în zona marcată pe planșa de reglementări, care va ocupa maxim 2% din suprafața subzonei.

Amenajare:

Implementarea efectivă a acestor funcții se va realiza în urma elaborării unui PUD derivat dintr-un concurs de soluții urbanistice și de arhitectură, cu clădiri cu front discontinuu spre Bega, care să permită extinderea zonei verzi de pe mal, în interiorul cartierului, și ținând cont de PUZ-urile aprobate prin HCL 02.12.2008, respectiv HCL 23.07.2008.

Fațadele înspre Bega vor fi fațade principale.

În jurul fostei Fabrici de piele se va amenaja o piațetă.

EXTRAS MASTERPLAN SI PLANSA REGLEMENTARI PUZ "MALURILE CANALULUI BEGA"

ANDREESCU & GAIVORONSCI 300085 P-da. St. Gheorghe, nr. 4, et. 2, ap. 10, tel. 0256 306 042, fax 0256 430 093 Piată Sfântu Gheorghe, nr. 4, et. 2, ap. 10, RO-300085 TIMIȘOARA Tel. 0256 306042 Fax: 0256 430093 E-mail: and_gav@adalexpress.ro	S. r. I. J35/2/35/91 	BENEFICIAR: SC CLAMIR SRL Str. Iuliu Grozescu 16, TIMIȘOARA; TIMIS AMPLASAMENT: Str. Iuliu Grozescu nr 16, str. lorgovici nr. 3 CF 400353, 417482, 426784, 426787 TIMIȘOARA, TIMIS	NR.PROIECT 199 / 2020
SPECIFICAȚIE SEF PROIECT PROIECTAT DESENAT	NUME prof.dr.arh. Vlad GAIVORONSCI prof.dr.arh. Vlad GAIVORONSCI as. drd. arh. Mihai-Ionut DANCIU	SEMNAȚURA scara DATA 2020.09	FAZA PUZ PROIECT: Plan Urbanistic Zonal Zonă mixtă: locuințe, dotări, servicii, cazare, alimentație publică PLANSĂ: Extras PUZ maluri canal Bega
			NR. PLANSA U01.5