


PLAN URBANISTIC ZONAL

Zonă mixtă - locuințe, dotări, servicii, cazare, alimentație publică
cf. CU nr. 3543 din 07.10.2020, C.F. 400353, 417482, 426784, 426787

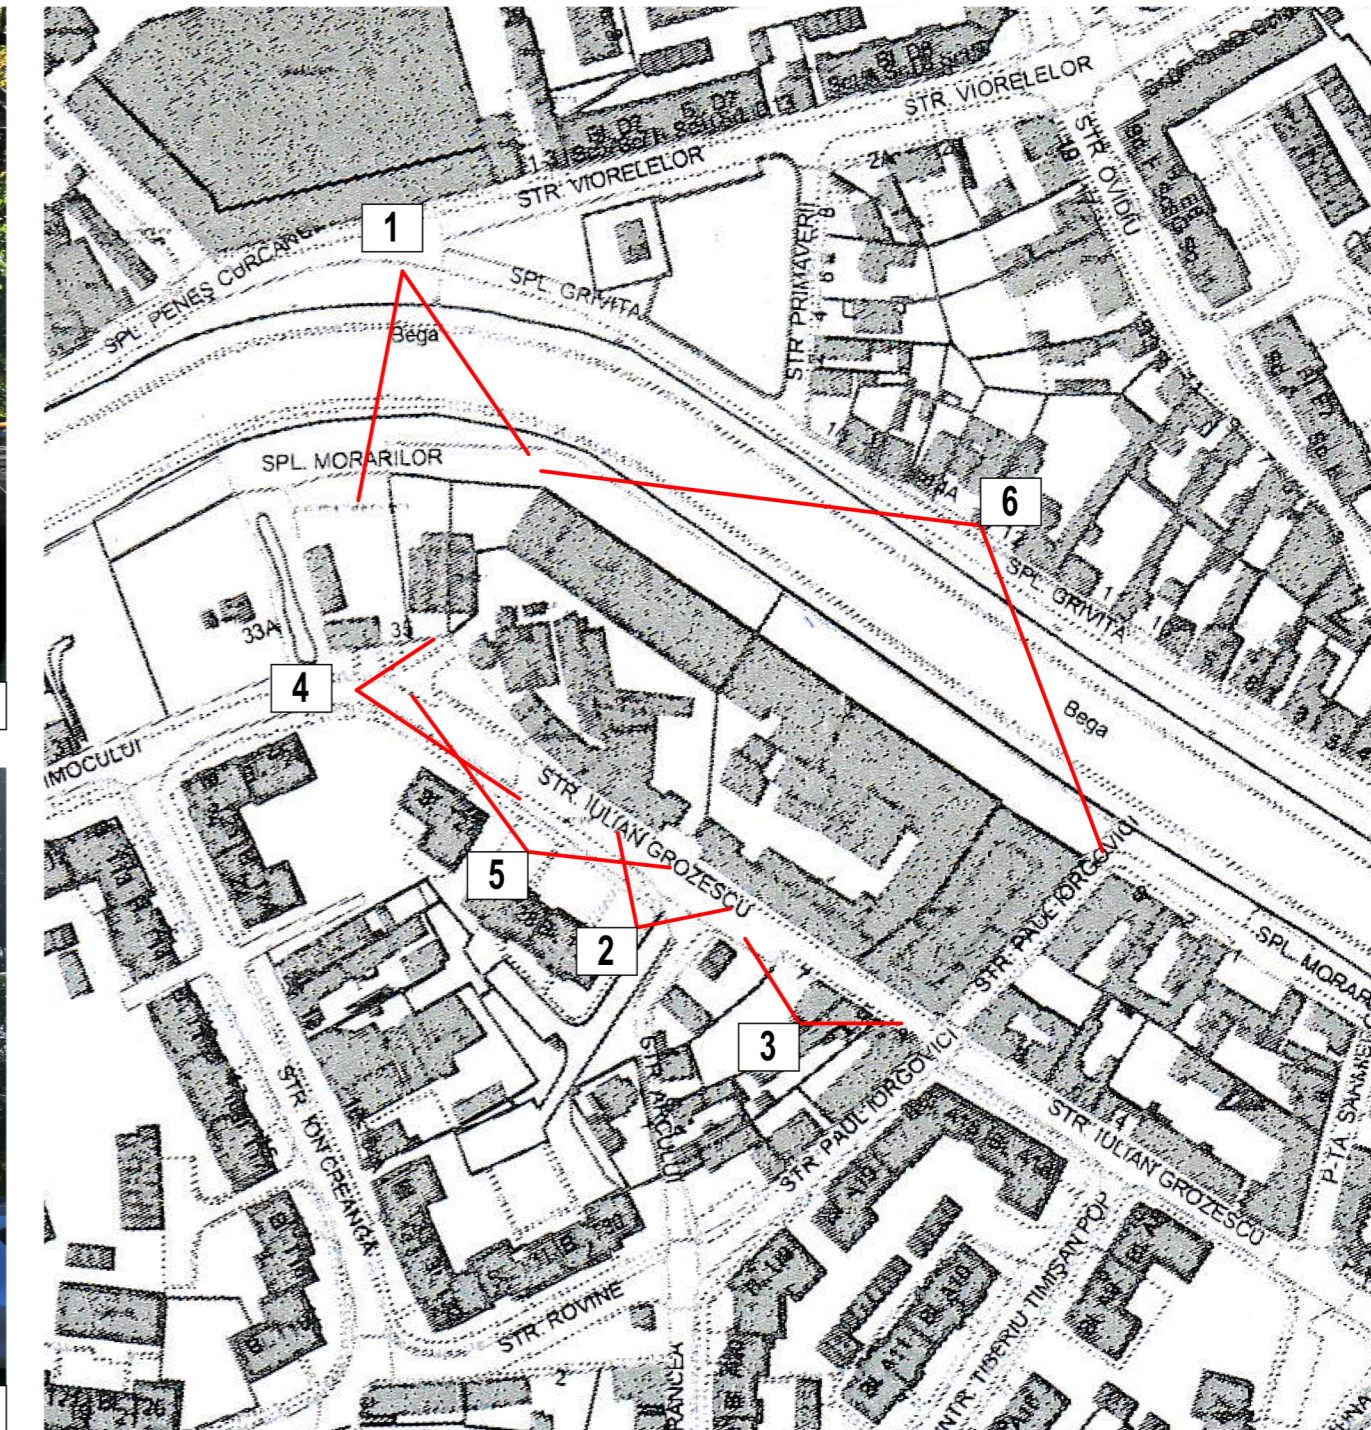

- 1 Perspectiva dinspre zona Badea Cartan
- 2 Detaliu aspect ansamblu arhitectural existent
- 3 Perspectiva de pe strada Iuliu Grozescu spre strada Timocului
- 4 Perspectiva de pe strada Iuliu Grozescu spre Iosif Vulcan
- 5 Panorama de pe strada Iuliu Grozescu
- 6 Panorama de pe malul opus al Begai, de pe splaiul Grivita



FOTOGRAFII SITUAȚIE EXISTENTĂ

ANDREESCU & GAIvoronschi s. r. l. <small>300085 P-ta. Sf. Gheorghe, nr. 4, et. 2, ap. 10, tel. 0256 306 042, fax 0256 430 093 J35/2735/91</small> <small>Piața Sfântu Gheorghe, nr. 4, et. 2, ap. 10, RO-300085 TIMIȘOARA Tel: 0256 306042 Fax: 0256 430093 E-mail: and_gaiv@ardislexpress.ro</small>		BENEFICIAR: SC CLAMIR SRL Str. Iulian Grozescu 16, TIMIȘOARA, TIMIȘ AMPLASAMENT: Str. Iulian Grozescu nr 16, str. Iorgovici nr. 3 CF 400353, 417482, 426784, 426787 TIMIȘOARA, TIMIȘ		NR.PROIECT 199 / 2020
SPECIFICATIE SEF PROIECT PROIECTAT DESENAT	NUME prof.dr.arh. Vlad GAIvoronschi prof.dr.arh. Vlad GAIvoronschi as. drd. arh. Mihai-Ionuț DANCUI	SEMNĂTURA SCARA Ascalar DATA 2020.09	PROIECT: Plan Urbanistic Zonal Zonă mixtă: locuințe, dotări, servicii, cazare, alimentație publică PLANSA: Fotografii situație existentă	FAZA PUZ NR. PLANSA U01.3