


Extras PUG Timisoara aprobat prin HCL Timisoara 157/2002, prelungit prin H.C.L. Timisoara nr. 619/2018 - UTR 34
 Zona pentru locuinte si functiuni complementare cu regim maxim admis P+2E

C.F. nr. 449316 Timisoara
 S_{teren} =4352 mp

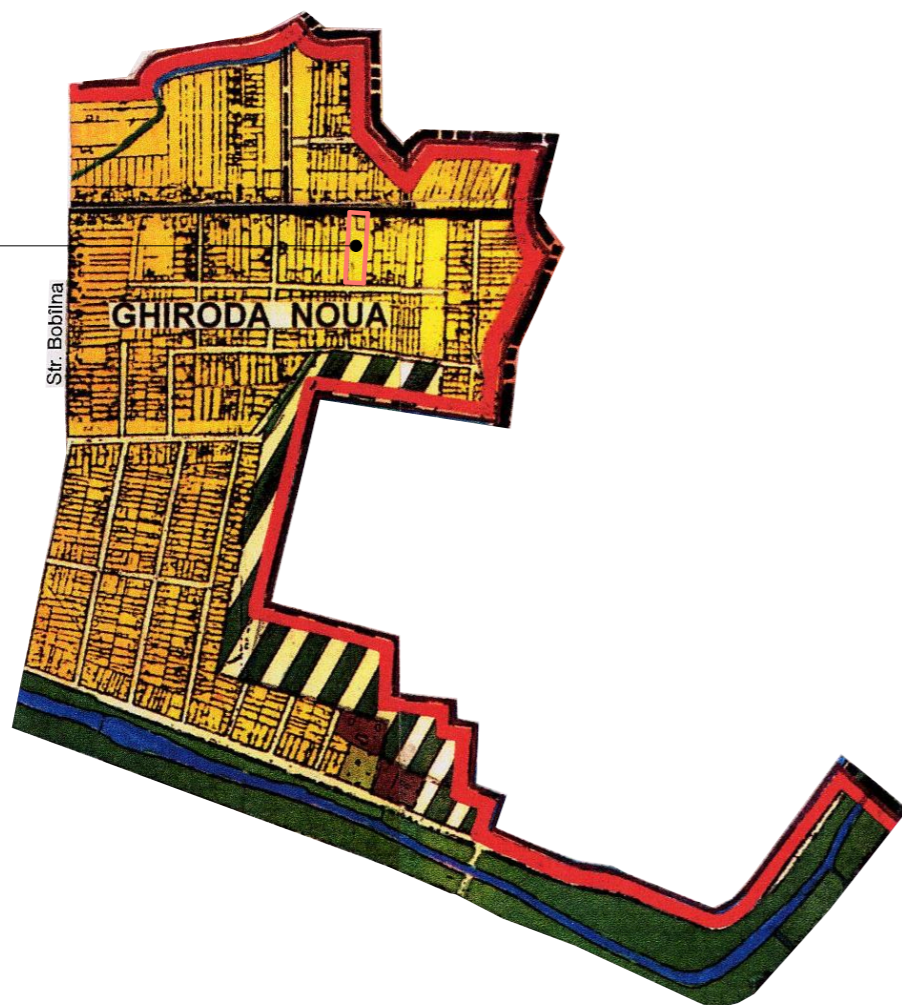

PLAN URBANISTIC ZONAL
 - ANSAMBLU DE LOCUINTE CUPLATE / TIP DUPLEX CU REGIM REDUS DE INALTIME-


Incadrare in localitate



Extras Noul PUG Timisoara Etapa 3, Revizia 3

Lip- Zona de locuinte cu regim redus de inaltime dispuse pe un parcellar de tip periferic

C.F. nr. 449316 Timisoara
 S_{teren} =4352 mp

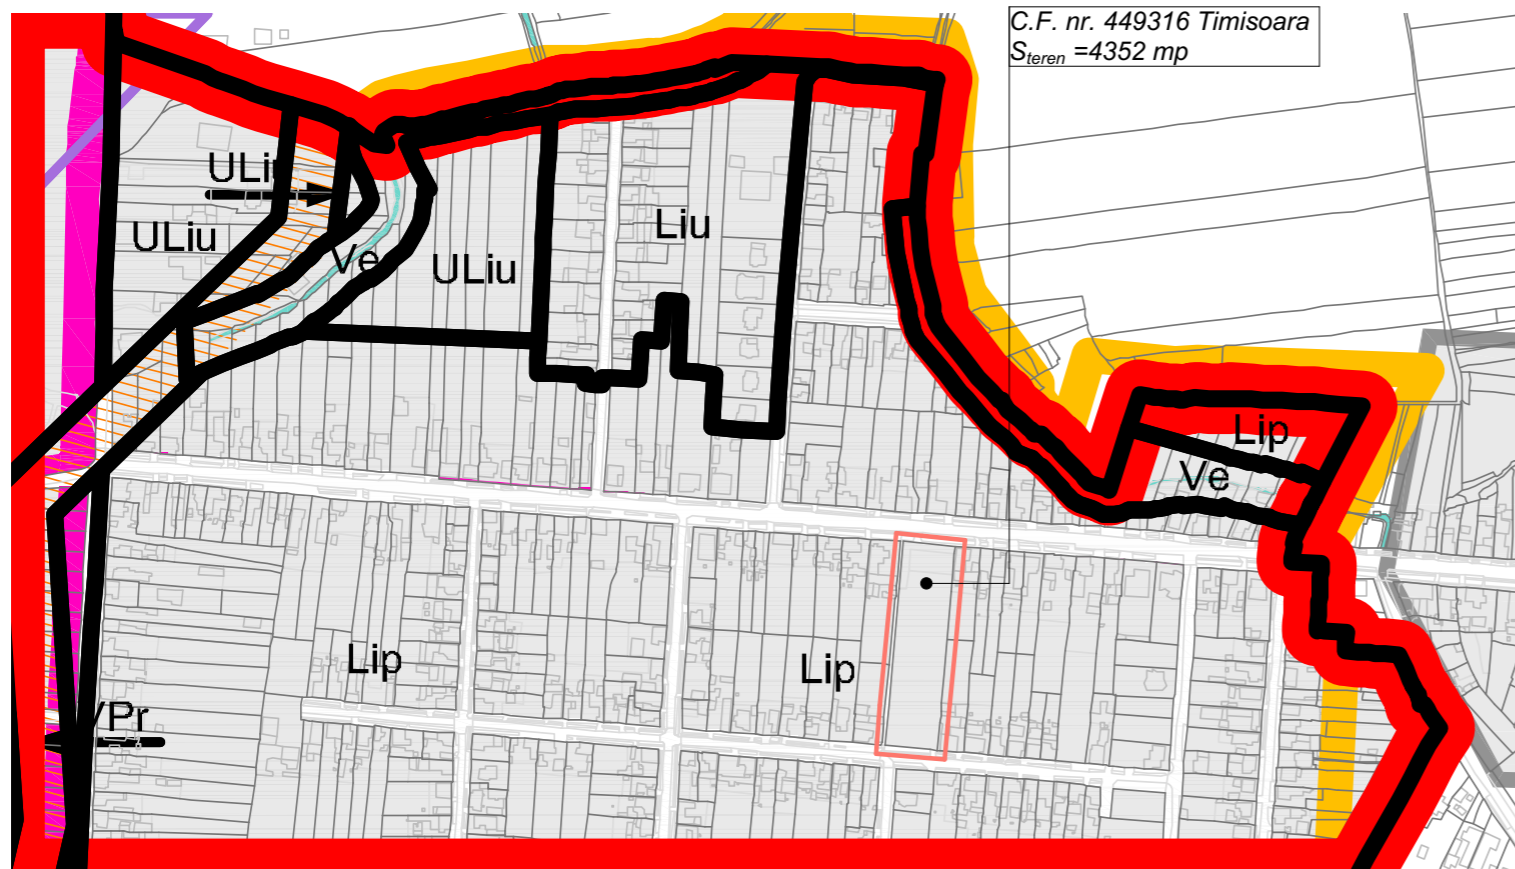

5U STAMP proiectare complexă în construcții civile și industriale		S.C. 5U STAMP S.R.L. Timisoara, Str. Bucovinei Nr.63a Reg. Com. J35/2504/2011 C.I.F. 29340981 E-mail: 5ustampm@gmail.com		Beneficiar: S.C. Home DevX S.R.L.	Proiect nr.: 24-DEV-21
Șef proiect	Arh. Baia Dragos	Scara:	1:1000	Amplasament: Calea Ghirodei, mun.Timisoara, C.F. nr. 449316 Timisoara	Faza: Etapa 1 PUZ
Proiectat	Arh. Baia D./ Arh Folea D.	Data:	Septembrie 2021	Titlu proiect: PUZ- ANSAMBLU DE LOCUINTE CUPLATE/ TIP DUPLEX CU REGIM REDUS DE INALTIME	Planșa nr.: 01
Desenat	Arh. Onet Alexandra			Titlu planșă: INCADRARE IN ZONA	