
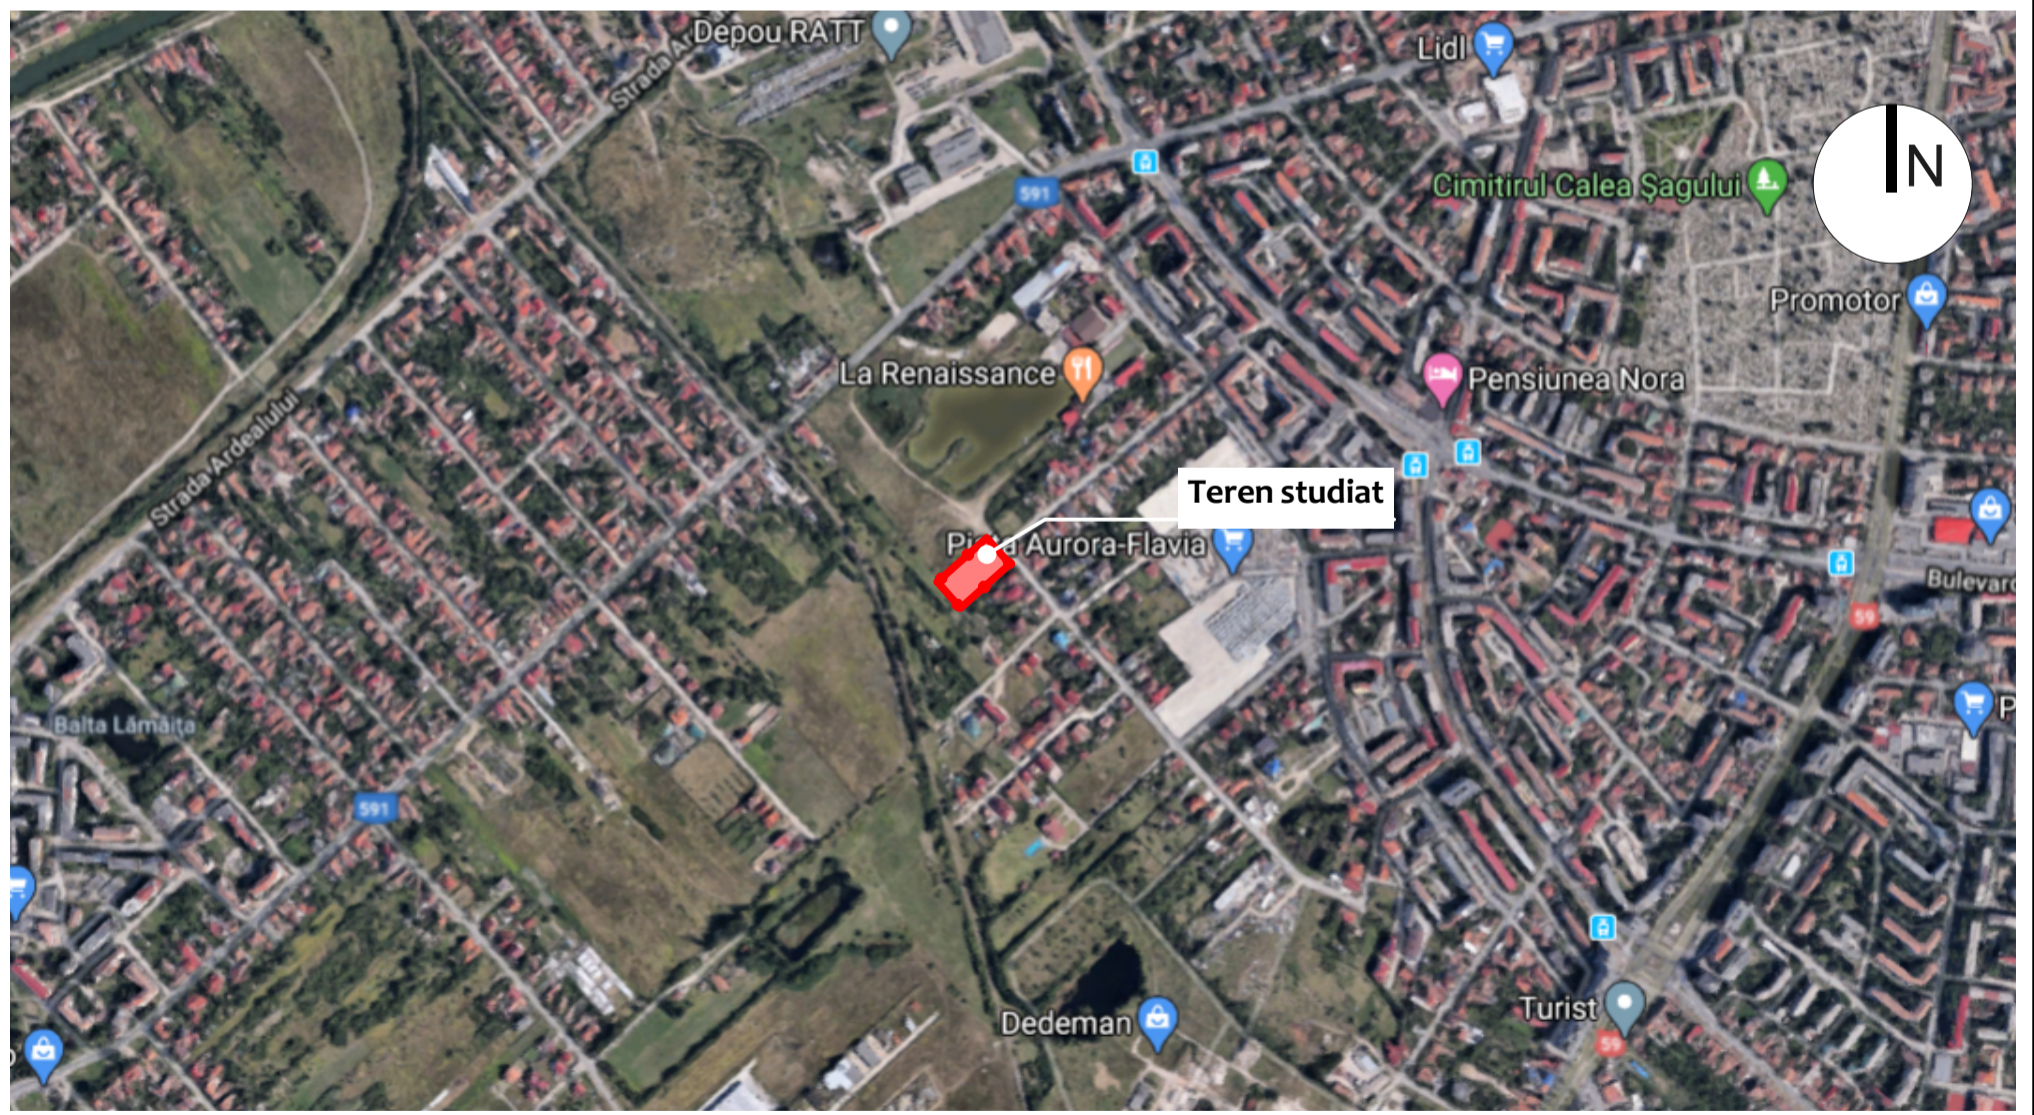
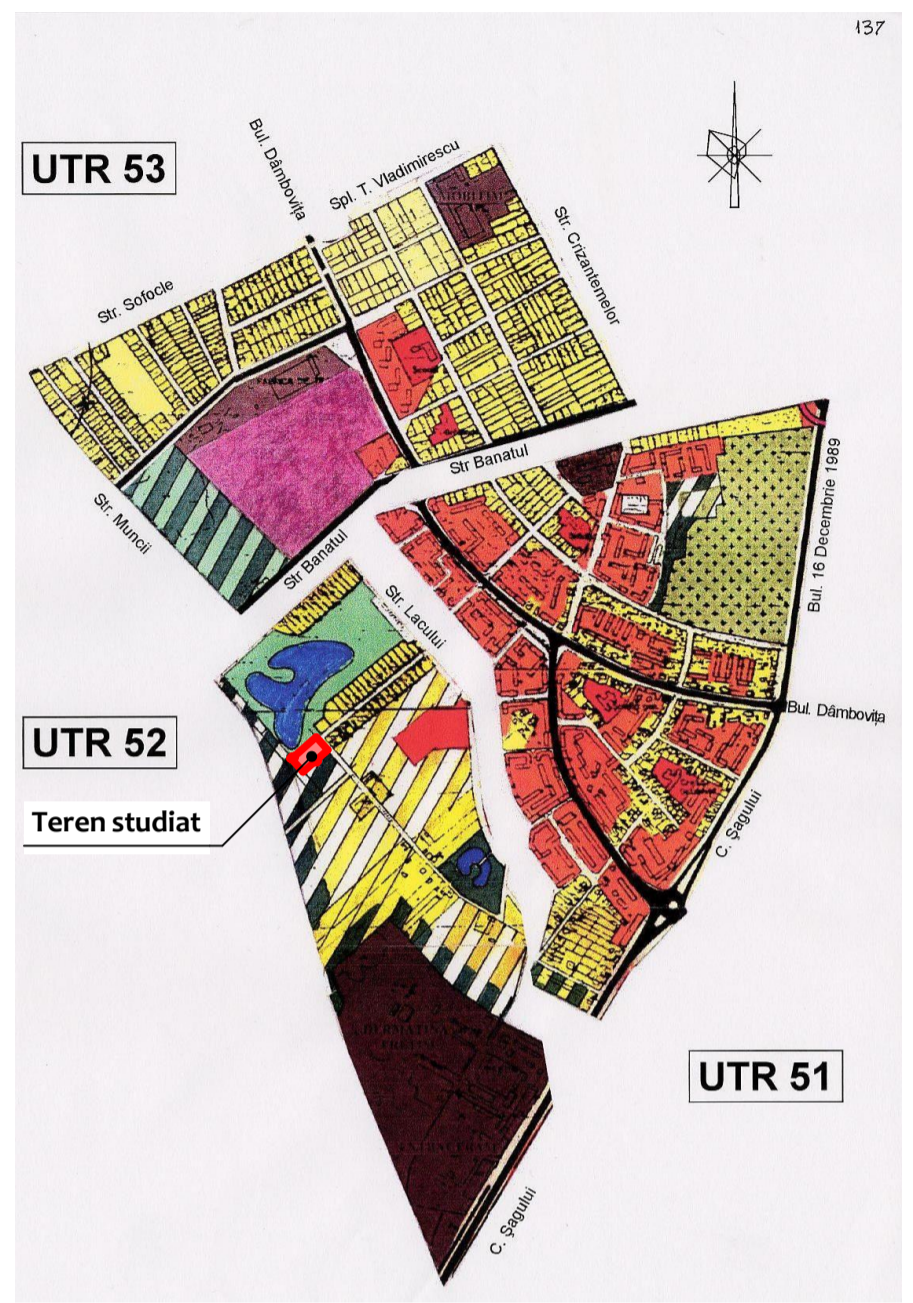



02. plan de incadrare in UTR

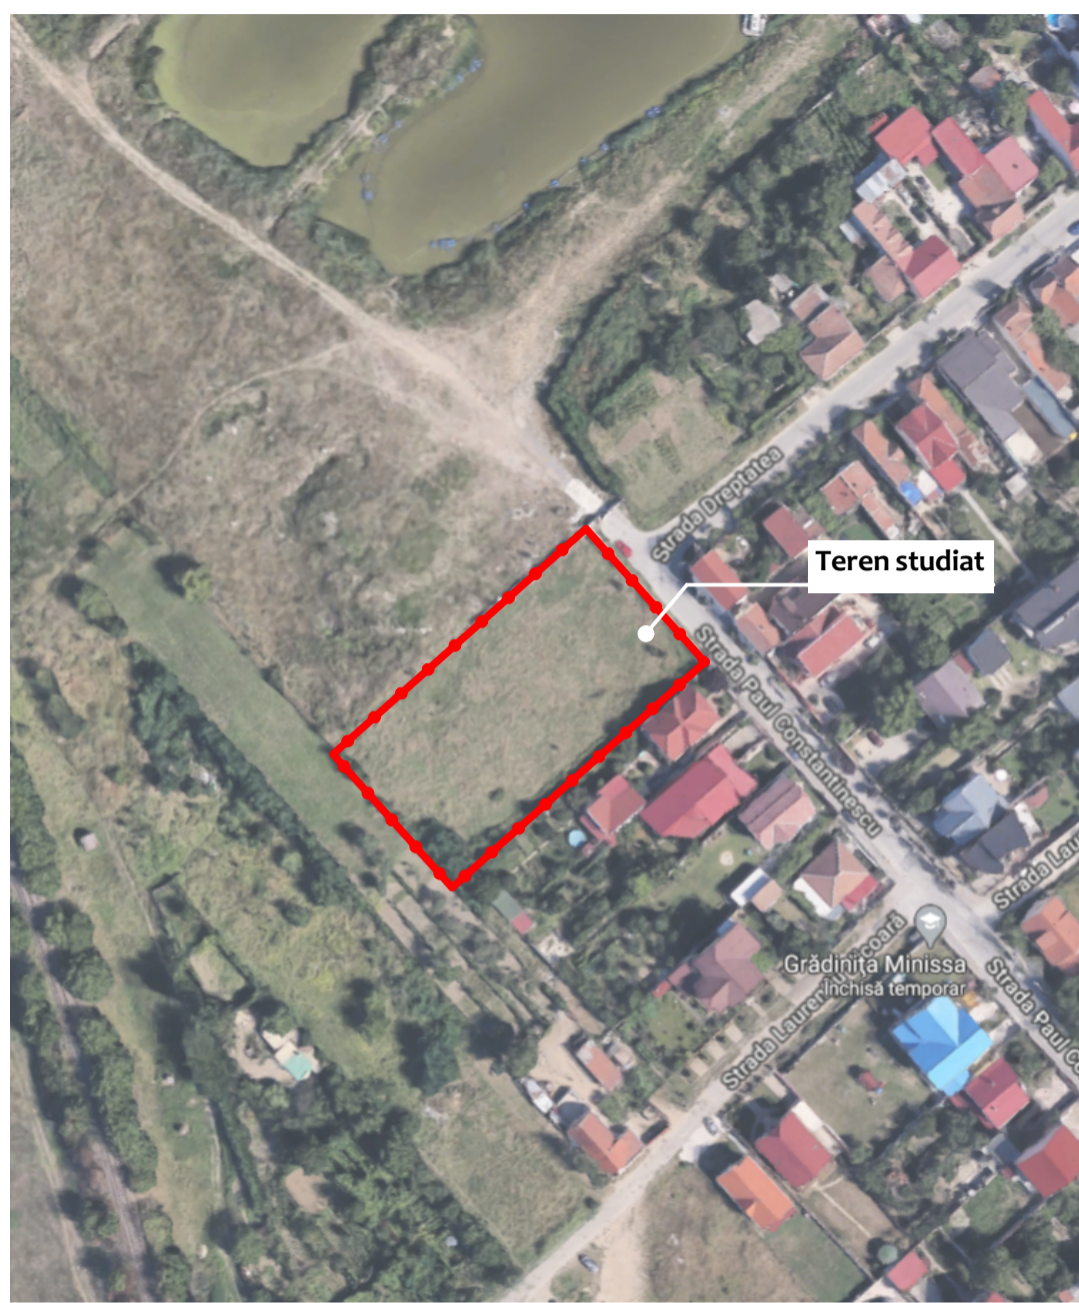

SYNAPSE  studio.srl		PROIECTARE DE ARHITECTURĂ Timisoara, jud. Timis Str. Zlatna, Nr. 4, Sc. C, Ap. 8, Cam. 2 balos.adrian@gmail.com tel. 0728.123313		BENEFICIARI: MARDARE REMER CAMELIA		Proiect: 32/2020
				SPECIALITATEA: ARHITECTURA		
SPECIFICATIE SEF PROIECT		NUME arh. Sabin RACIU		PROIECT: PUZ- IMOBIL/ ANSAMBLU DE LOCUINTE COLECTIVE SI FUNCTIUNI COMPLEMENTARE IN REGIM Ds+P+ 2E+Er, AMENAJARE ACCESE SI PARCARI str. Paul Constantinescu nr. 4, Timisoara, CF 442395		Faza: Aviz de oportunitate
PROIECTAT / DESENAT		SEMNATURA arh. Adrian BALOȘ		TITLU PLANSA: Plan de incadrare in UTR		
		Scara: 1:2.500 1:5.000				
		Data: 06.2020				