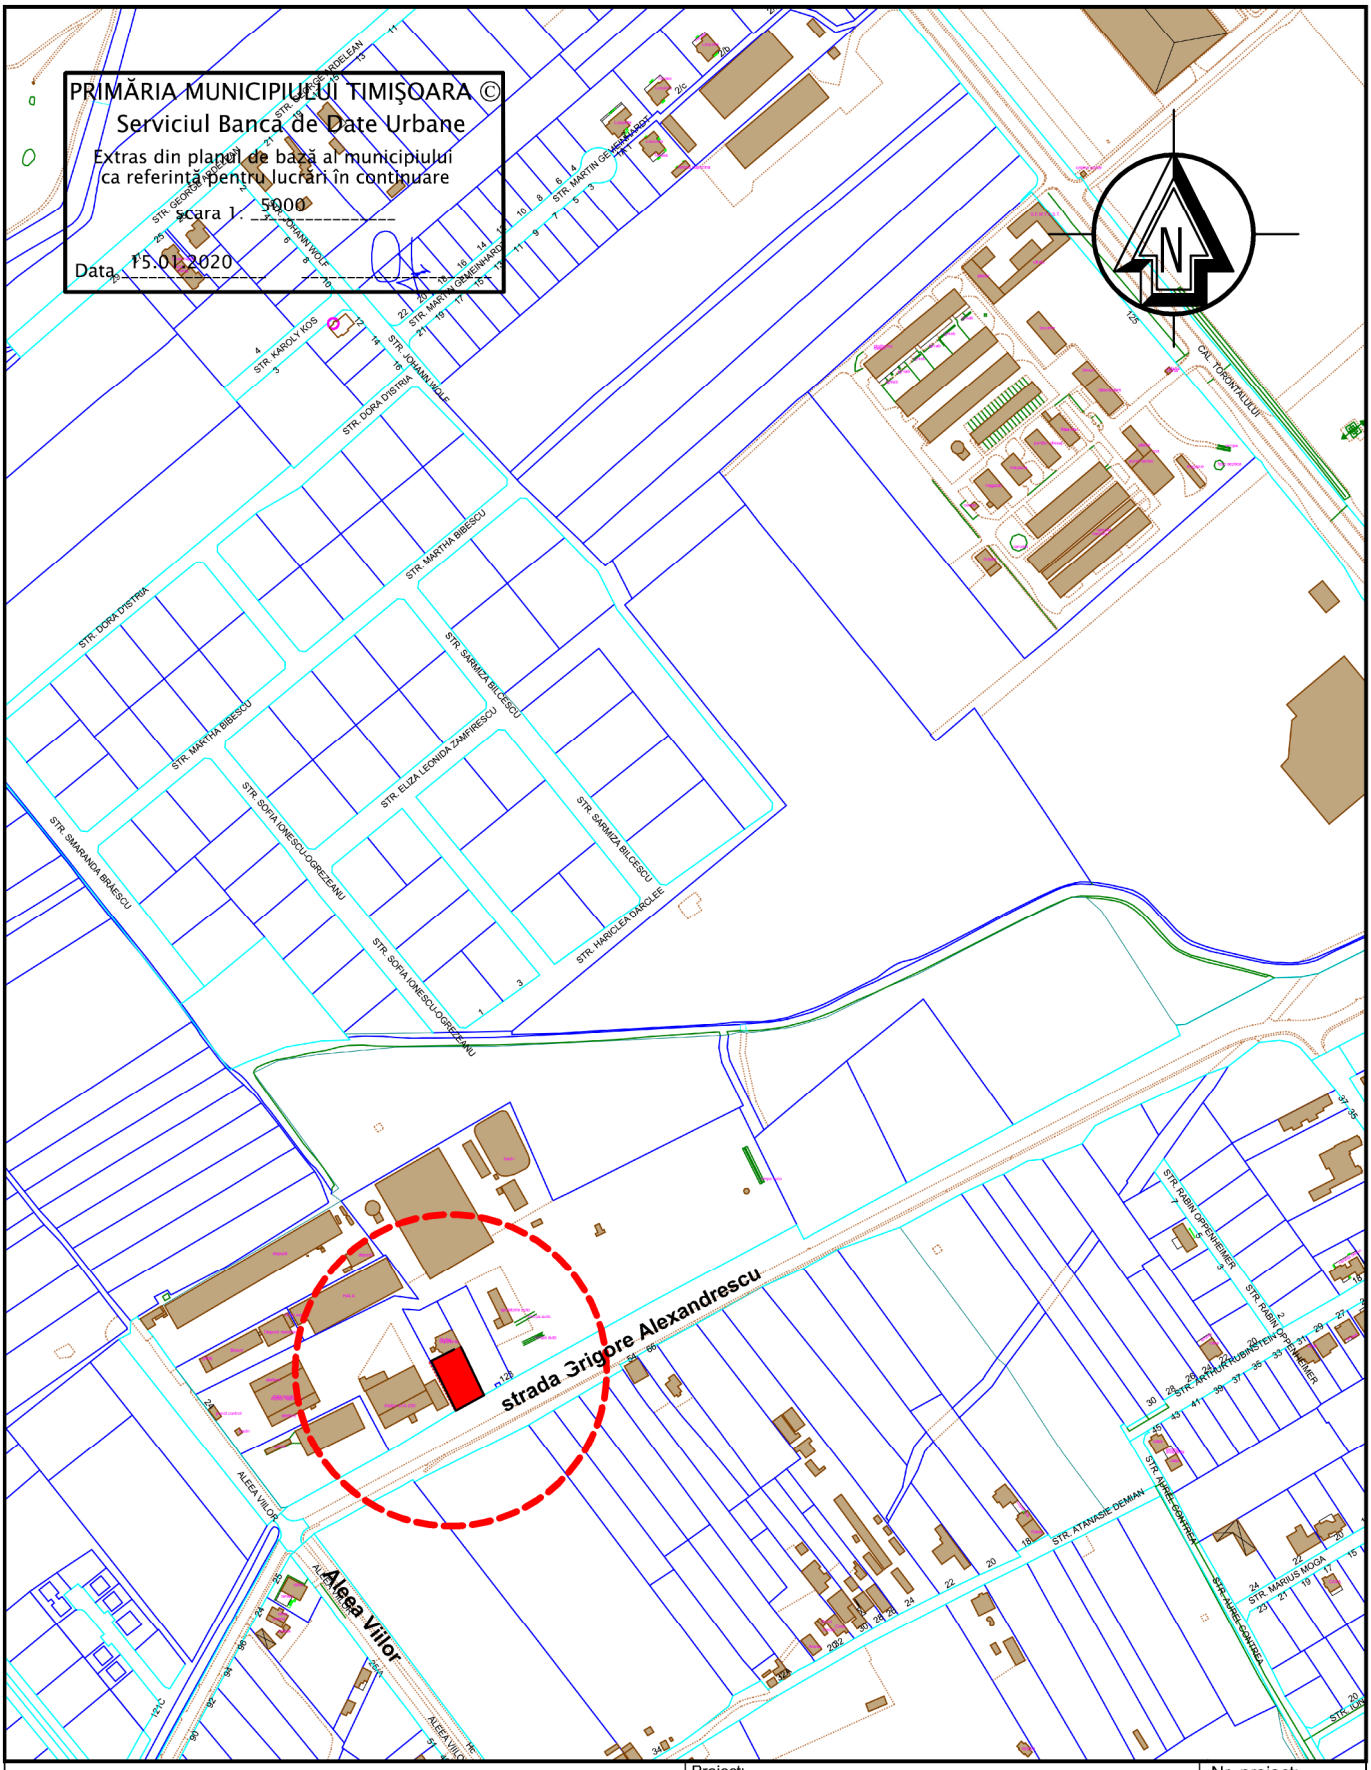

MELVIN arhitectura, urbanism, management de proiect si consulting	S.C. MELVIN S.R.L. str. Calea Aradului nr. 23 ap.25 300 088 RO - TIMISOARA tel./fax +40-256-441102, e-mail: melvin.office@gmail.com			Proiect: **PUZ SERVICII, BIROURI, COMERT, DEPOZITARE, INDUSTRIE NEPOLUANTA** Amplasament: strada Grigore Alexandrescu nr. 123, CF nr.432755/ nr. cad. 432755, municipiul TIMISOARA, jud. TIMIS	Nr. proiect: U02/2020
SPECIFICATIE	NUME	SEMNATURA	Scara: 1:5000	Beneficiar: **GABNIC COM S.R.L.**	Faza: ***P.U.Z.*** ETAPA 1
SPECIALIST RUR	arh. Loredana PESCARU		Data: IULIE 2020	Titlu plansa: ***INCADRARE IN TERITORIU***	Pl.nr.: ***U02.01***
PROIECTAT	arh. Loredana PESCARU				
DESENAT					
			297X210		