
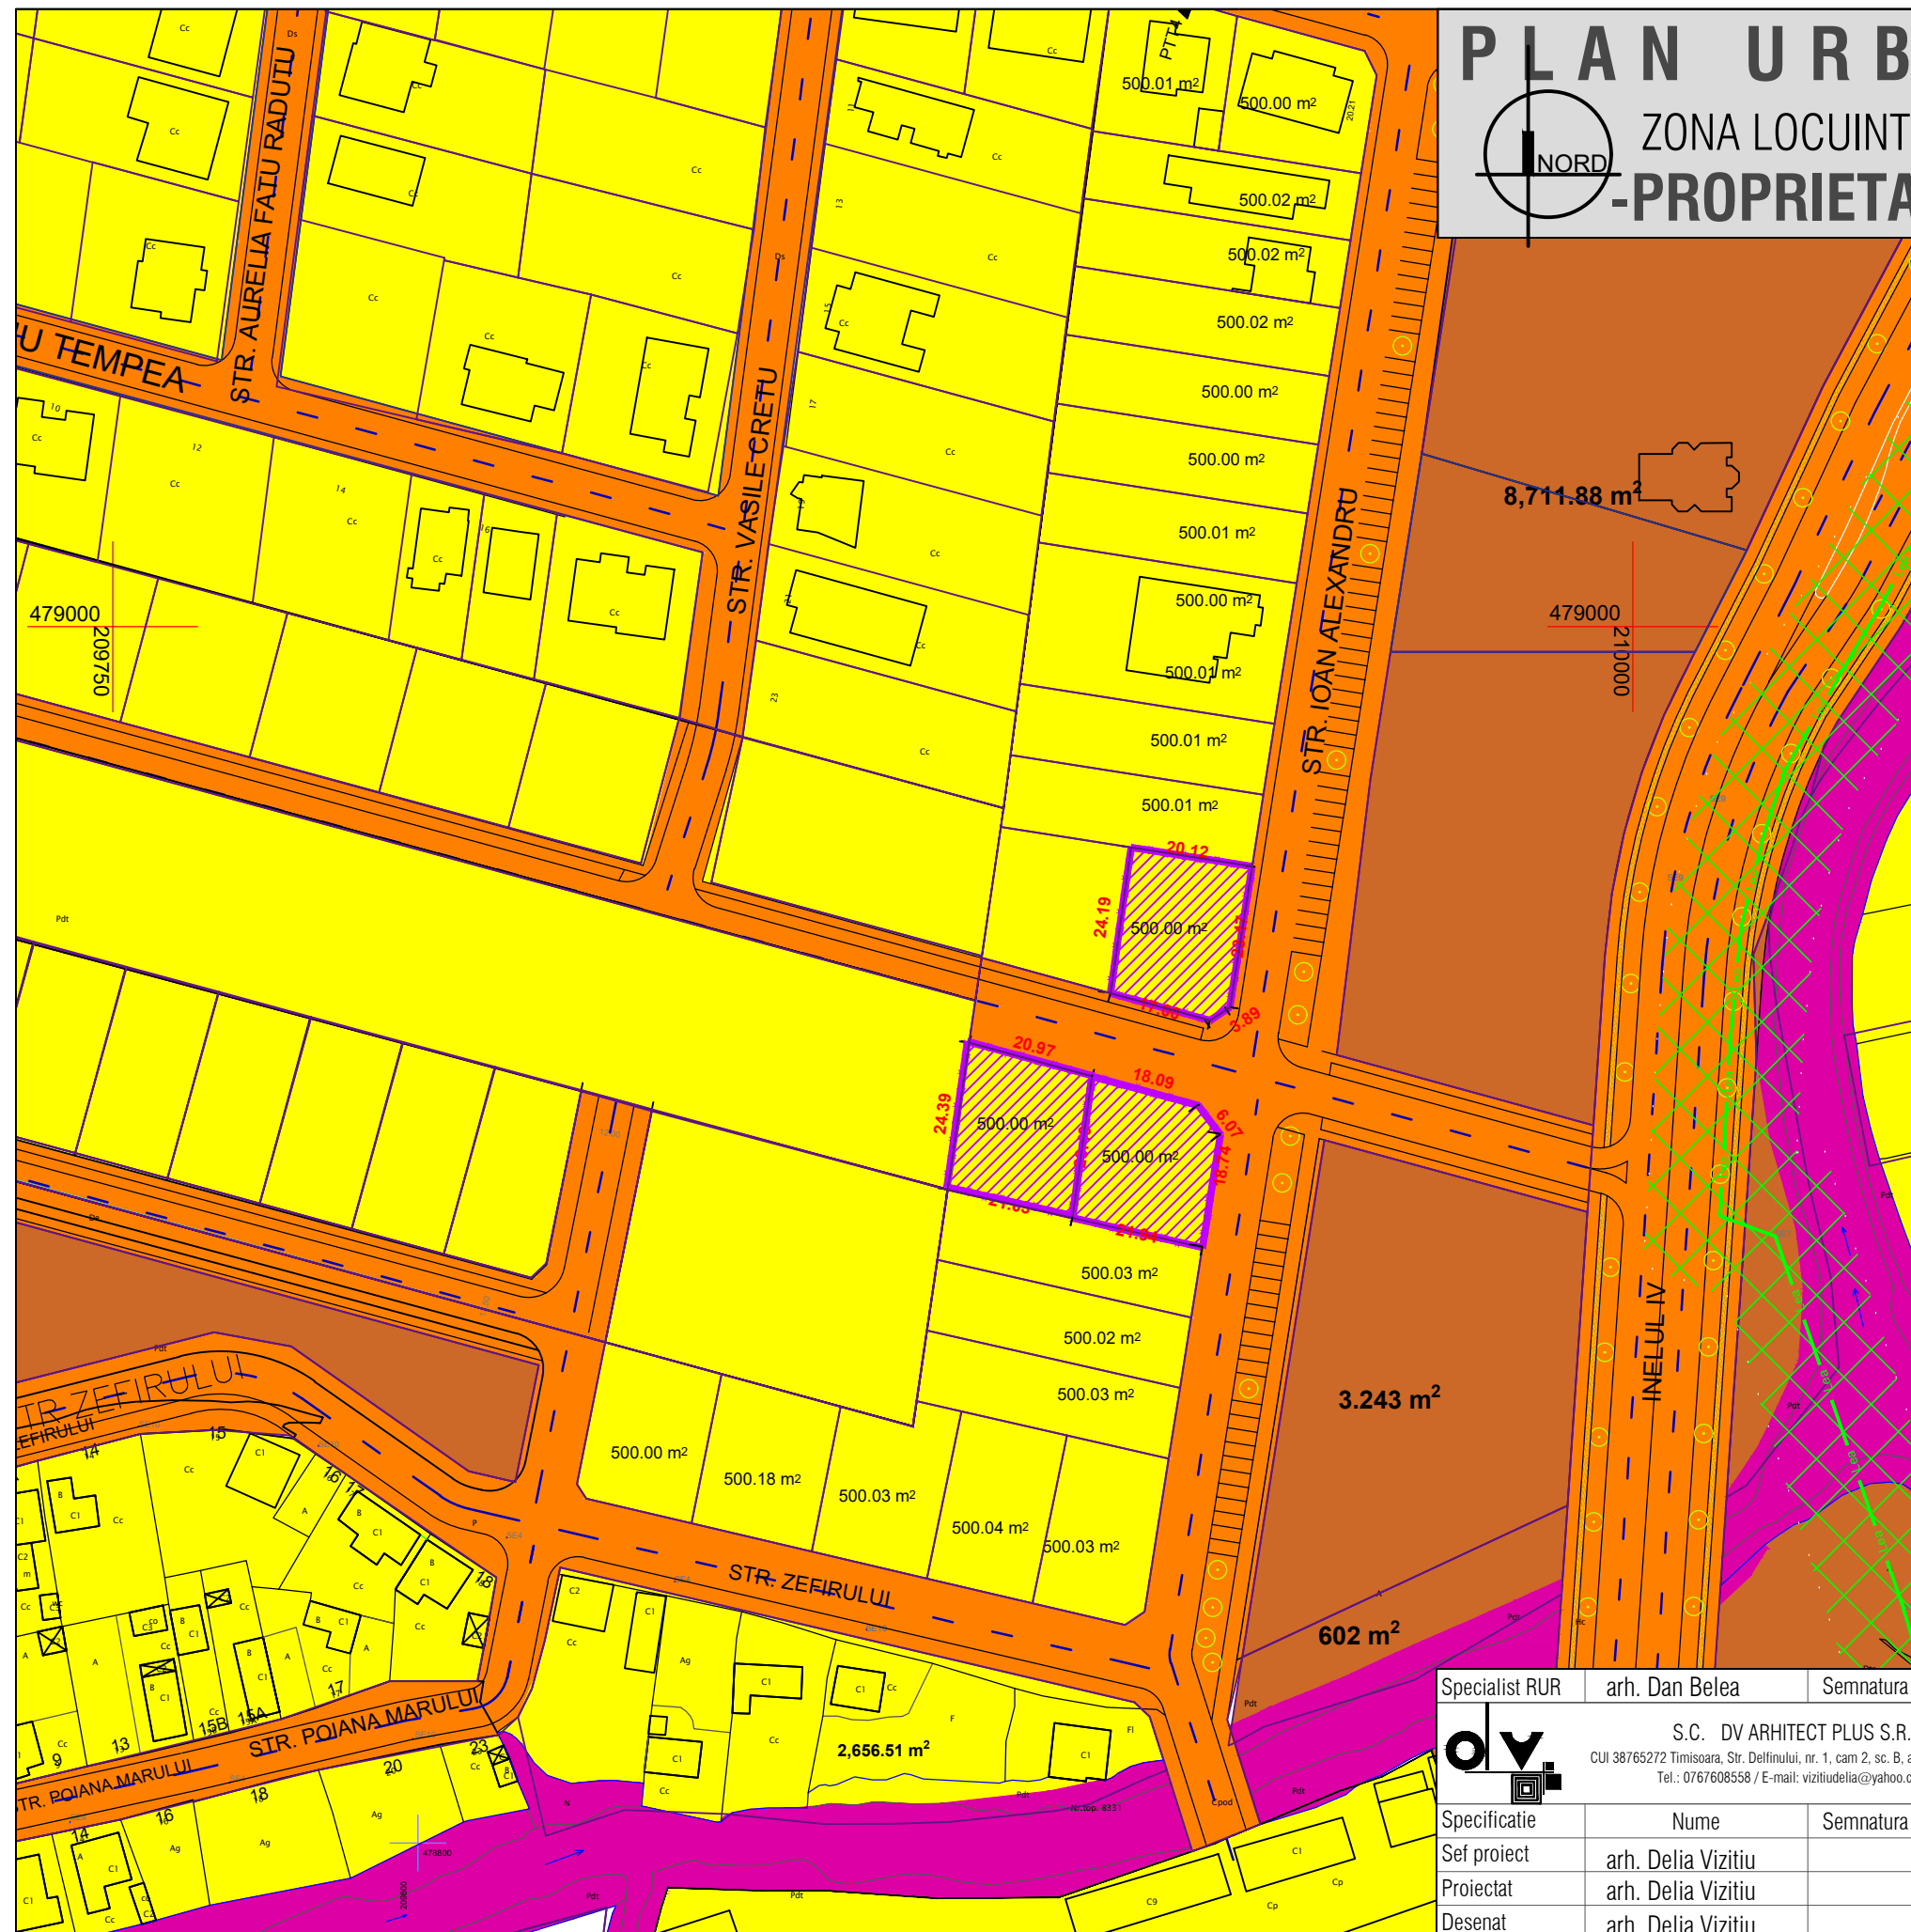


# PLAN URBANISTIC ZONAL

## ZONA LOCUINTE IN REGIM DE INALTIME S/D+P+2E

### -PROPRIETATEA ASUPRA TERENURILOR-

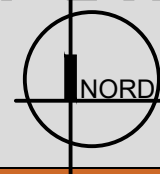

#### LEGENDA DELIMITARI

- LIMITA DE PROPRIETATE
- LIMITE PARCELE CONFORM EVIDENTA OCPI
- LEA 20kW EXISTENTA
- TEREN STUDIAT / REGLEMENTAT IN CADRUL PUZ
- ZONA DE PROTECTIE LEA

#### TIPURI DE PROPRIETATE

- TEREN PROPRIETATE PRIVATA A PERSOANELOR FIZICE SAU JURIDICE
- TEREN PROPRIETATE PUBLICA DE INTERES LOCAL
- TEREN PROPRIETATE PRIVATA DE INTERES LOCAL
- TEREN PROPRIETATE PUBLICA DE INTERES NATIONAL

Specialist RUR	arh. Dan Belea	Semnatura		Beneficiar:	SUCIU ALINA NICOLETA, VEGA FLORIN NICOLAE, VEGA STELA, VIZITIU ALEXANDRU OVIDIU, VIZITIU DELIA	Proiect nr:	26/2020
				Titlu proiect:	P.U.Z. ZONA LOCUINTE IN REGIM DE INALTIME S/D+P+2E, mun. Timisoara, CF 429725, cad. 429725, CF 429723, cad. 429723, CF 429722, cad. 429722	Faza:	P.U.Z.
Specificatie	Nume	Semnatura	Scara:	Titlu plansa:	PROPRIETATEA ASUPRA TERENURILOR	Pl. nr.:	04
Sef proiect	arh. Delia Vizitiu		1:1000				
Proiectat	arh. Delia Vizitiu		07				
Desenat	arh. Delia Vizitiu		2020				