


PLAN URBANISTIC ZONAL

ZONA LOCUINTE IN REGIM DE INALTIME S/D+P+2E

MOBILARE URBANA



- LEGENDA**
- DELIMITARI**
- LIMITA DE PROPRIETATE
 - LIMITE P.U.Z. URI APROBATE
 - LIMITE PARCELE CONFORM EVIDENTA OCPI
 - LIMITA IMPLANTARE PROPUSA
 - LEA 20kW EXISTENTA
 - TEREN STUDIAT / REGLEMENTAT IN CADRUL PUZ
 - ZONA DE PROTECTIE LEA
- ZONIFICARE FUNCTIONALA**
- ZONA REZIDENTIALA REGIM MIC DE INALTIME EXISTENTA
 - ZONA CU DOTARI SI SERVICII PUBLICE EXISTENTA / REGLEMENTATA
 - ZONA LOCUINTE COLECTIVE EXISTENTA / REGLEMENTATA
 - ZONA VERDE EXISTENTE / REGLEMENTATE
 - CURSURI APA EXISTENTE (CANALE, RAURI, LACURI)
 - CONSTRUCTII DE LOCUINTE INDIVIDUALE EXISTENTE
 - CONSTRUCTII DE SERVICII EXISTENTE
 - CONSTRUCTII LOCUINTE CU MAXIM 2 APARTAMENTE
 - CURTI/GRADINI
- ZONIFICARE PROPUNERE IN PERSPECTIVA**
- LIMITA IMPLANTARE IN PERSPECTIVA
 - LIMITE PARCELE IN PERSPECTIVA
 - ZONA REZIDENTIALA REGIM MIC DE INALTIME IN PERSPECTIVA
 - ZONA CU DOTARI SI SERVICII PUBLICE IN PERSPECTIVA
 - ZONA VERDE PROPUSA IN PERSPECTIVA
- CIRCULATII**
- (14) LATIME PROFIL TRANSVERSAL
 - STRADA EXISTENTA / ASFALTATA
 - STRADA REGLEMENTATA PRIN DOCUMENTATII APROBATE
 - ZONA PARCAJE EXISTENTE / REGLEMENTATE
 - STRADA PROPUSA IN PERSPECTIVA

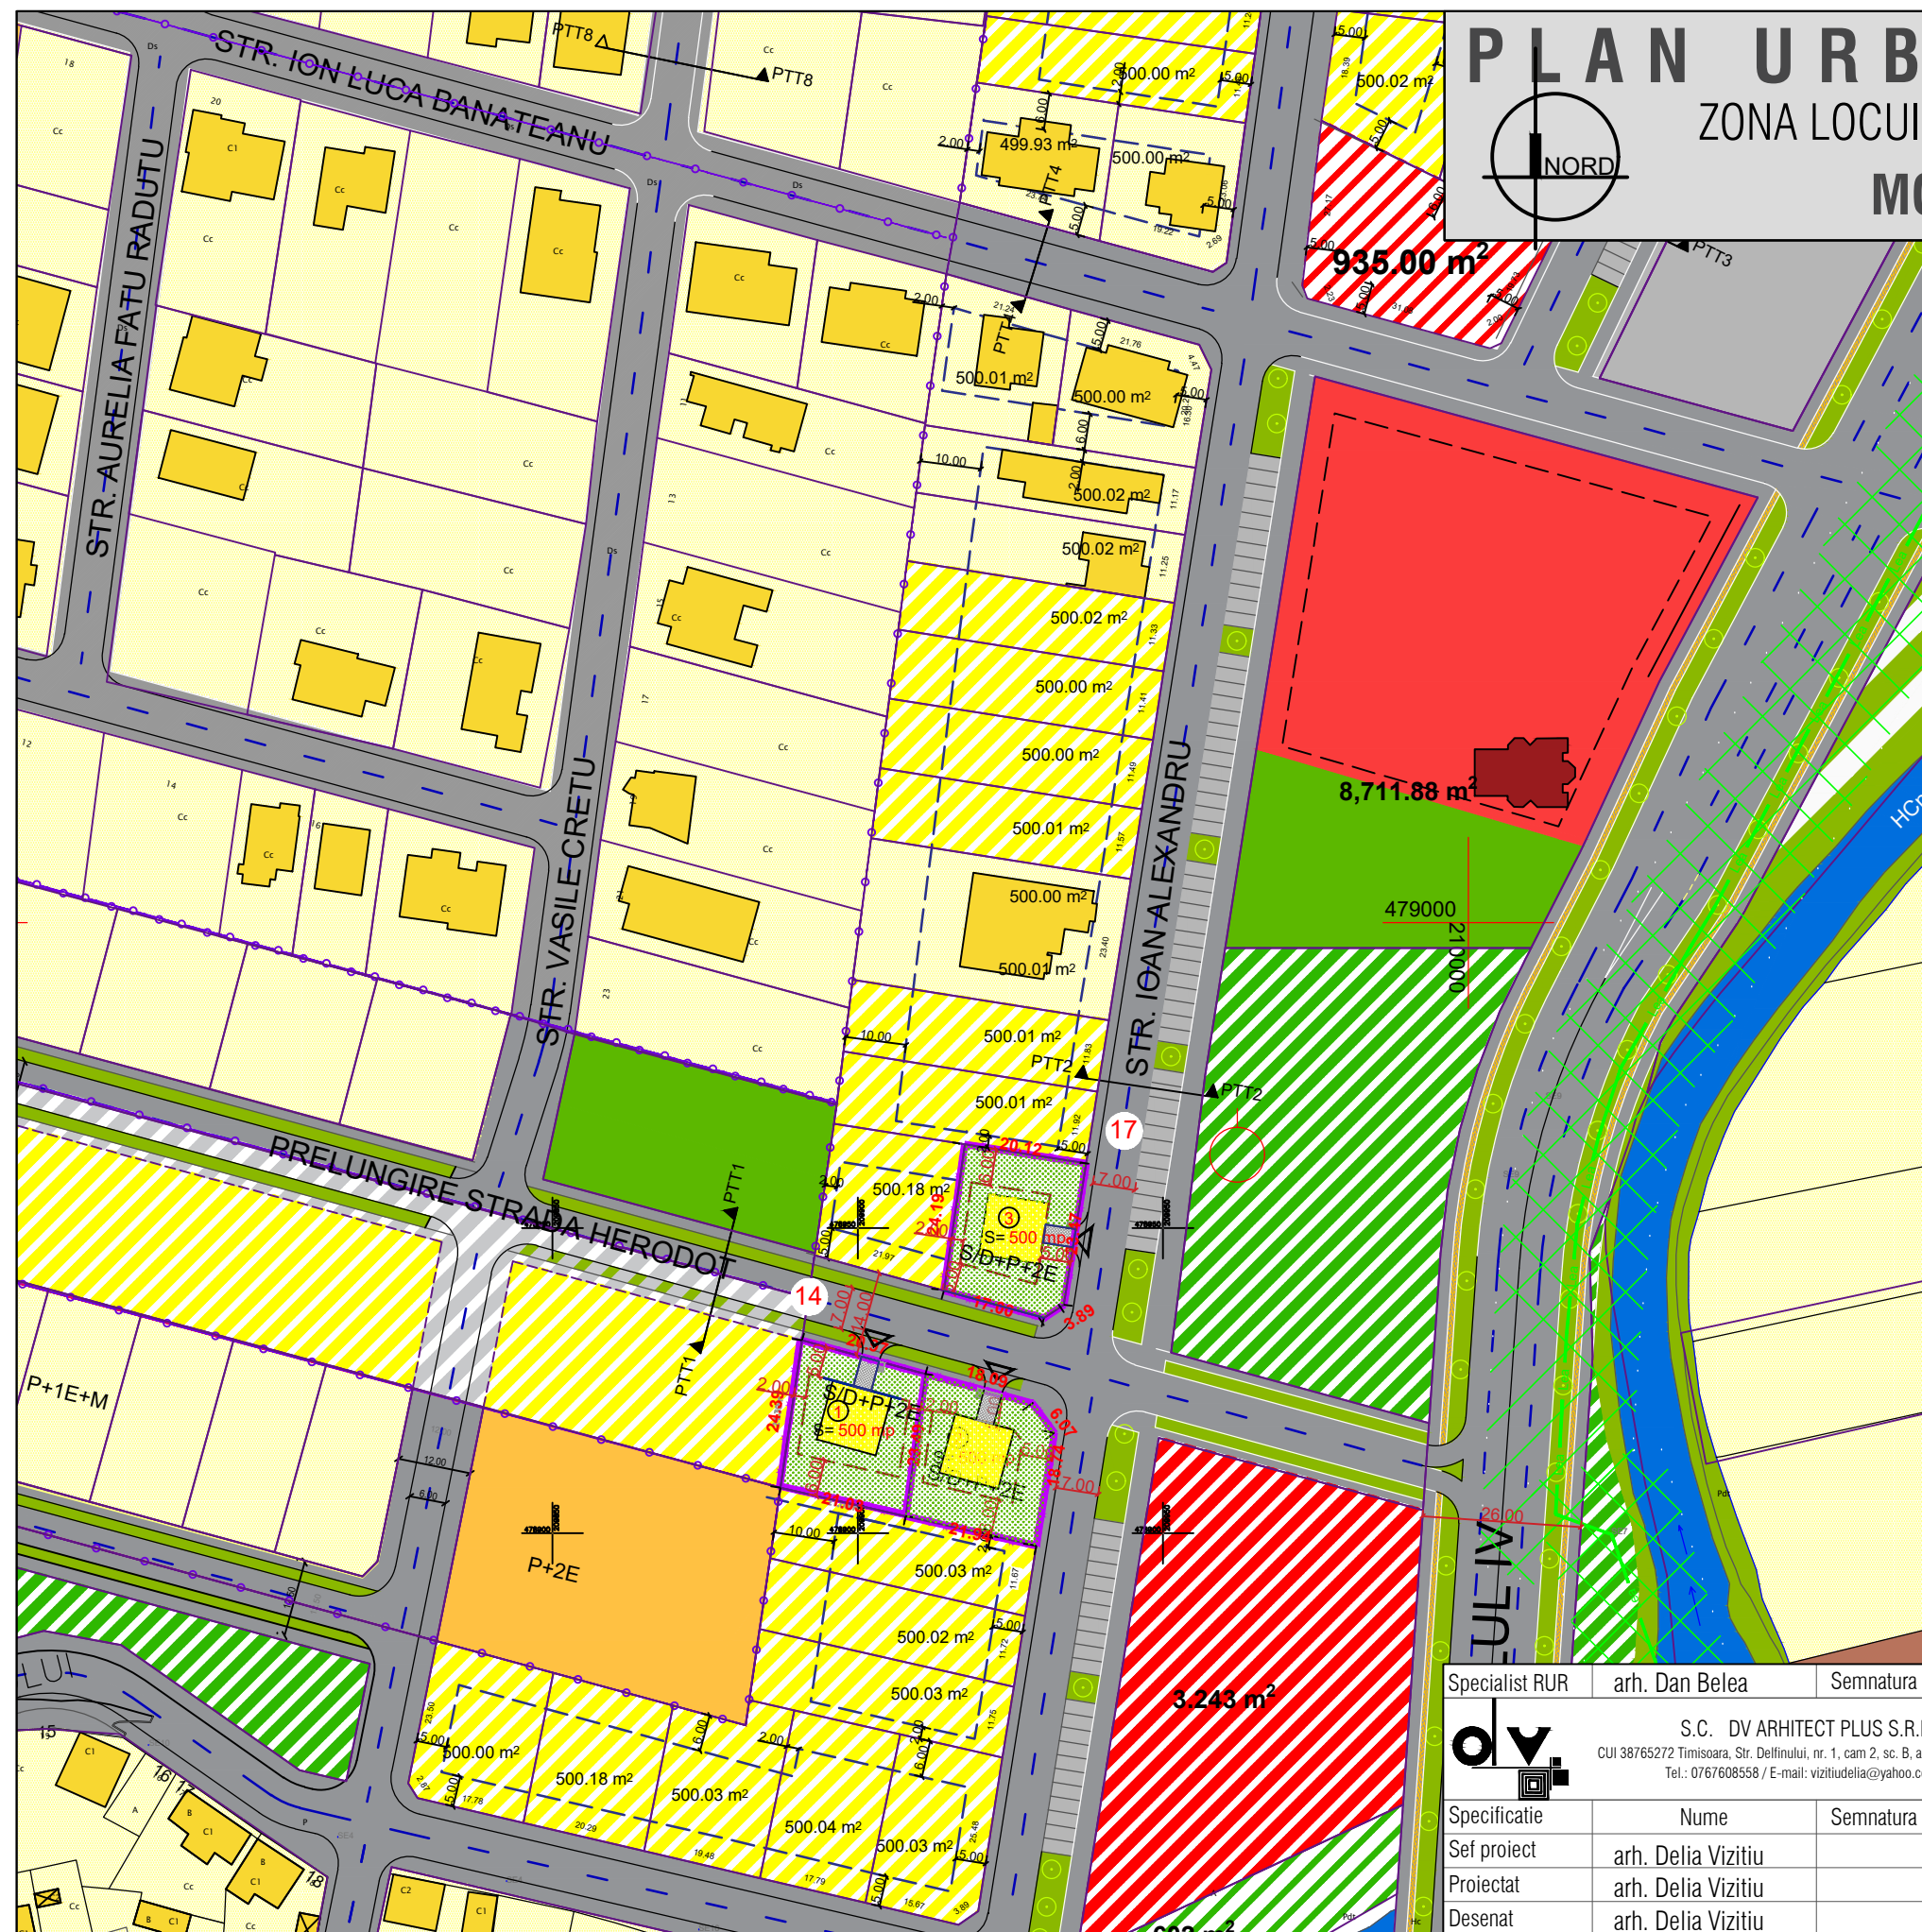

Specialist RUR	arh. Dan Belea	Semnatura		Beneficiar:	SUCIU ALINA NICOLETA, VEGA FLORIN NICOLAE, VEGA STELA, VIZITIU ALEXANDRU OVIDIU, VIZITIU DELIA	Proiect nr:	26/2020
				Titlu proiect:	P.U.Z. ZONA LOCUINTE IN REGIM DE INALTIME S/D+P+2E, mun. Timisoara, CF 429725, cad. 429725, CF 429723, cad. 429723, CF 429722, cad. 429722	Faza:	P.U.Z.
Specificatie	Nume	Semnatura	Scara:	Titlu plansa:	MOBILARE URBANA	PI. nr.:	05
Sef proiect	arh. Delia Vizitiu		1:1000				
Proiectat	arh. Delia Vizitiu		07				
Desenat	arh. Delia Vizitiu		2020				