


PLAN URBANISTIC ZONAL
- ANSAMBLU DE LOCUINTE CUPLATE / TIP DUPLEX CU REGIM REDUS DE INALTIME -

Incadrare in localitate

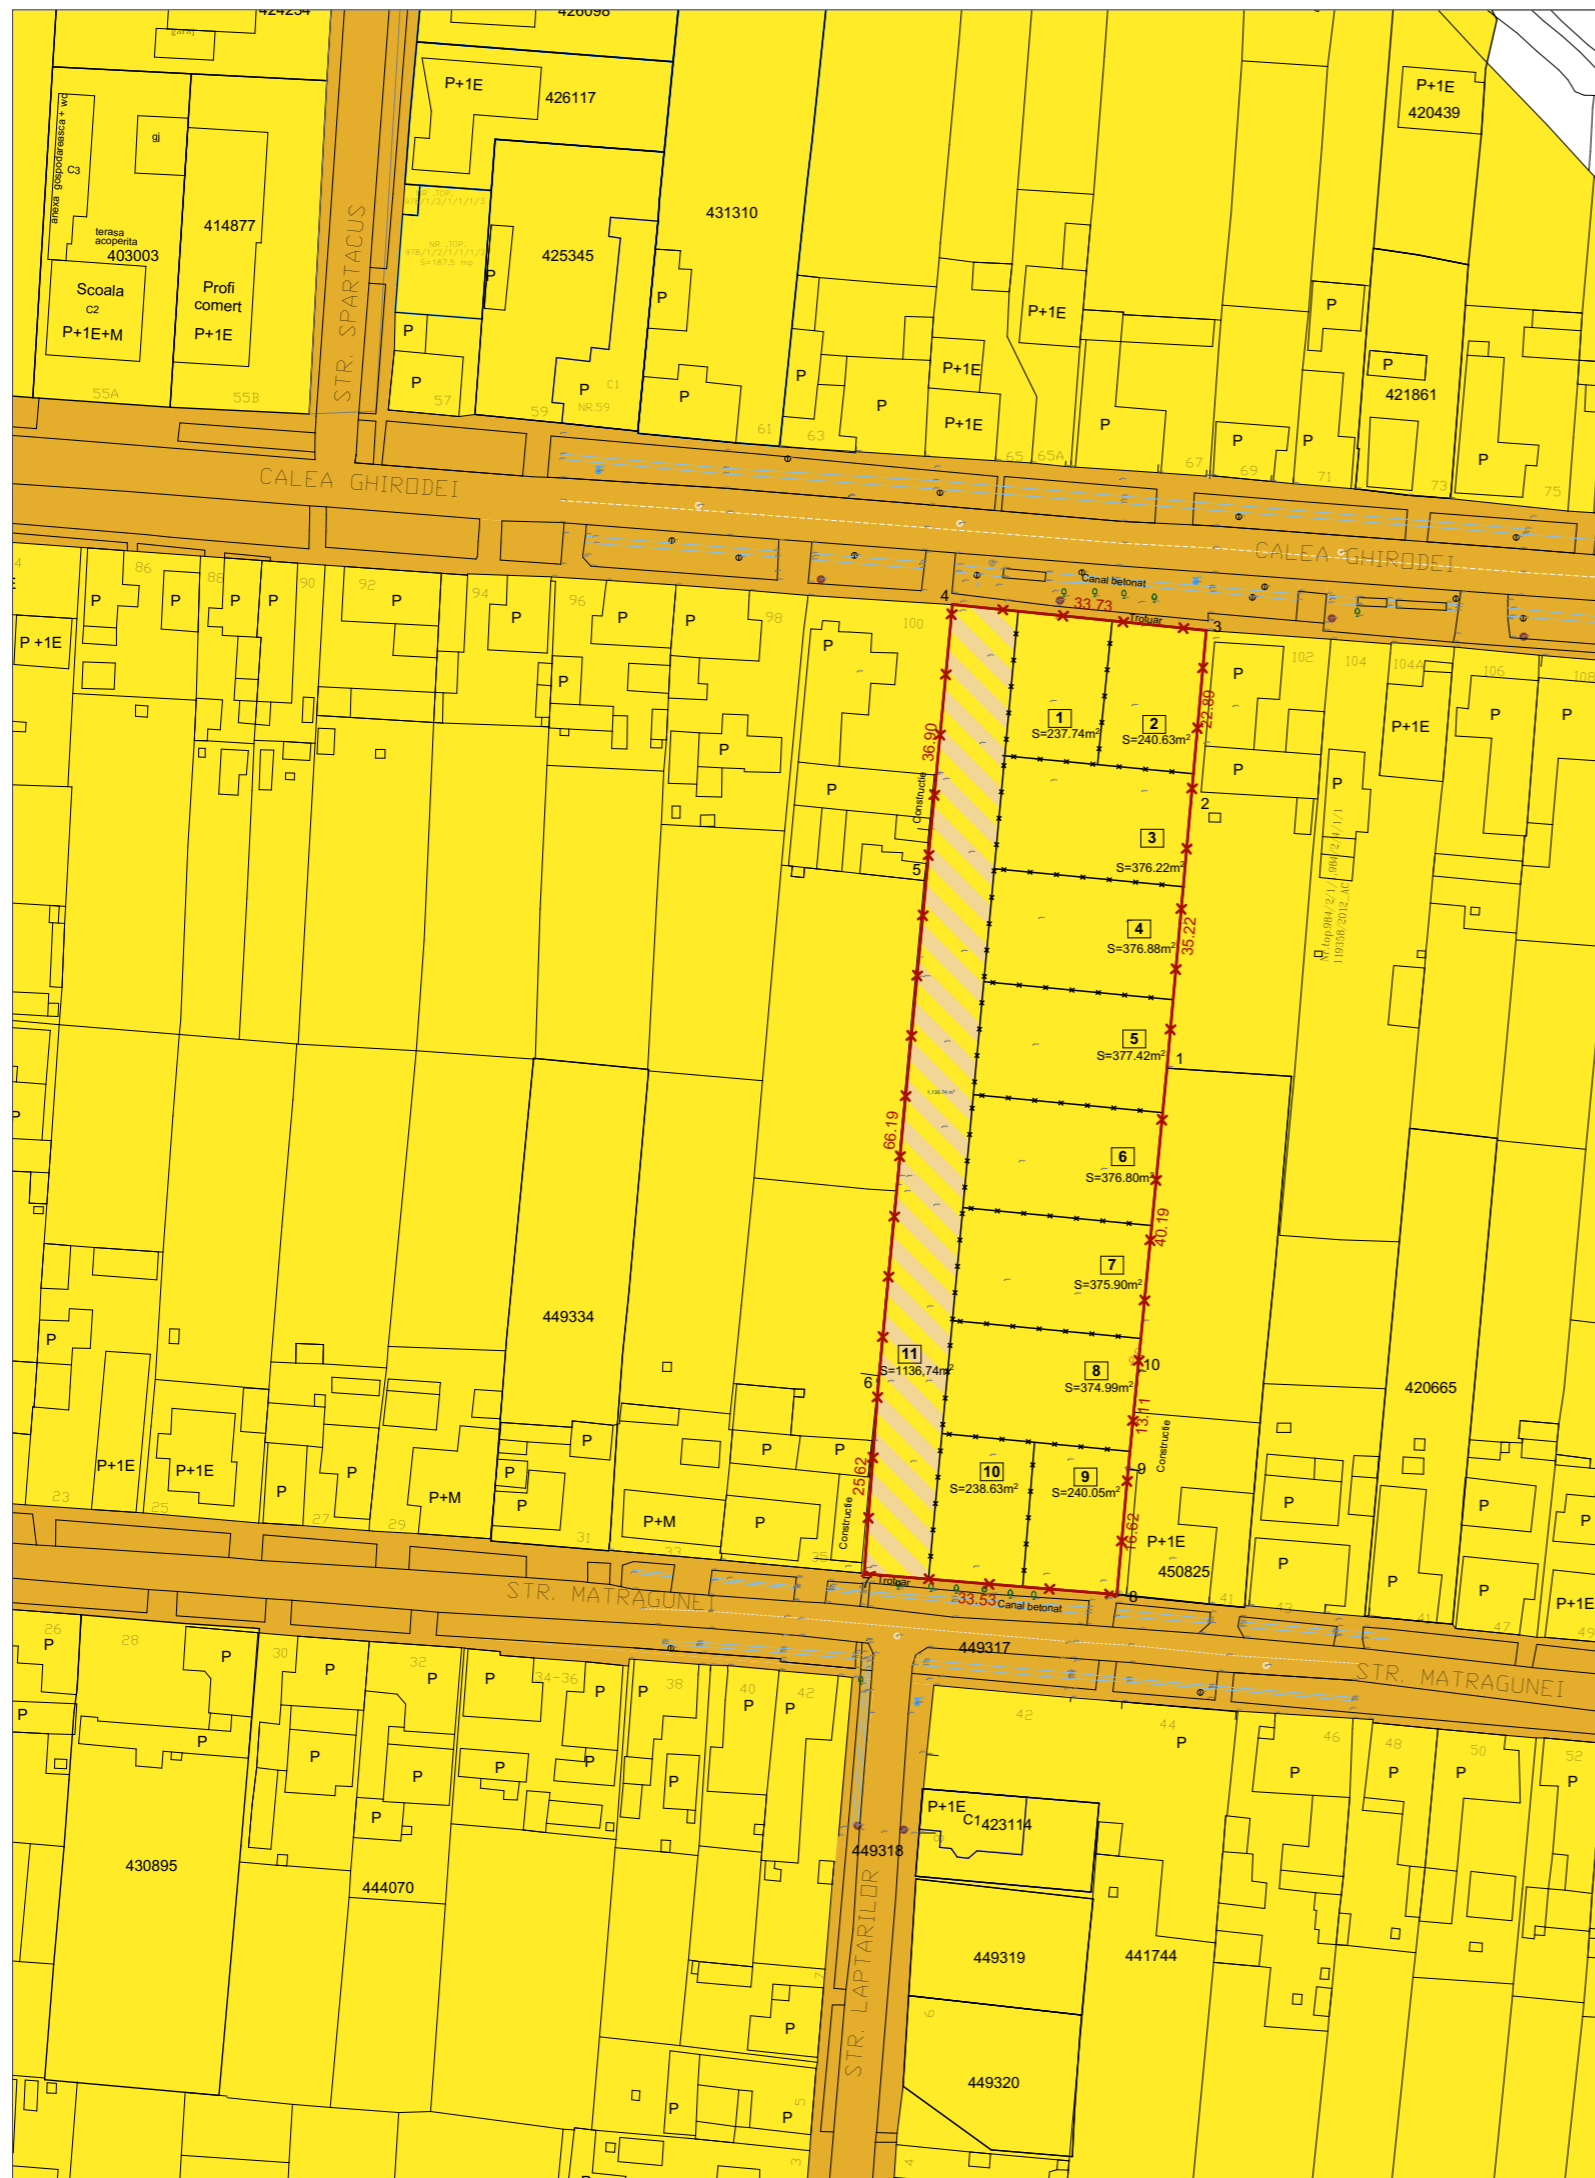

LEGENDA

- Limita teren reglementat
- Limita parcele propuse
- Teren proprietate privata
- Teren proprietate privata - lot folosit in comun
- Teren proprietate publica
- Constructii existente

SU STAMP proiectare complexă în construcții civile și industriale		S.C. SU STAMP S.R.L. Timisoara, Str. Bucovinei Nr.63a Reg. Com. J35/2504/2011 C.I.F. 29340981 E-mail: sustampm@gmail.com		Beneficiar: S.C. Home DevX S.R.L.	Proiect nr.: 24-DEV-21
Șef proiect	Arh. Baia Dragos	Scara:	1:1000	Amplasament: Calea Ghirodei, mun. Timisoara, C.F. nr. 449316 Timisoara	Faza: Etapa 1 PUZ
Proiectat	Arh. Baia D./ Arh Folea D.	Data:	Septembrie 2021	Titlu proiect: PUZ- ANSAMBLU DE LOCUINTE CUPLATE/ TIP DUPLEX CU REGIM REDUS DE INALTIME	Planșa nr.: 05
Desenat	Arh. Onet Alexandra			Titlu planșă: PROPRIETATEA ASUPRA TERENURILOR	