


# PLAN URBANISTIC ZONAL


- ANSAMBLU DE LOCUINTE CUPЛАTE / TIP DUPLEX CU REGIM REDUS DE INALTIME-

Incadrare in localitate

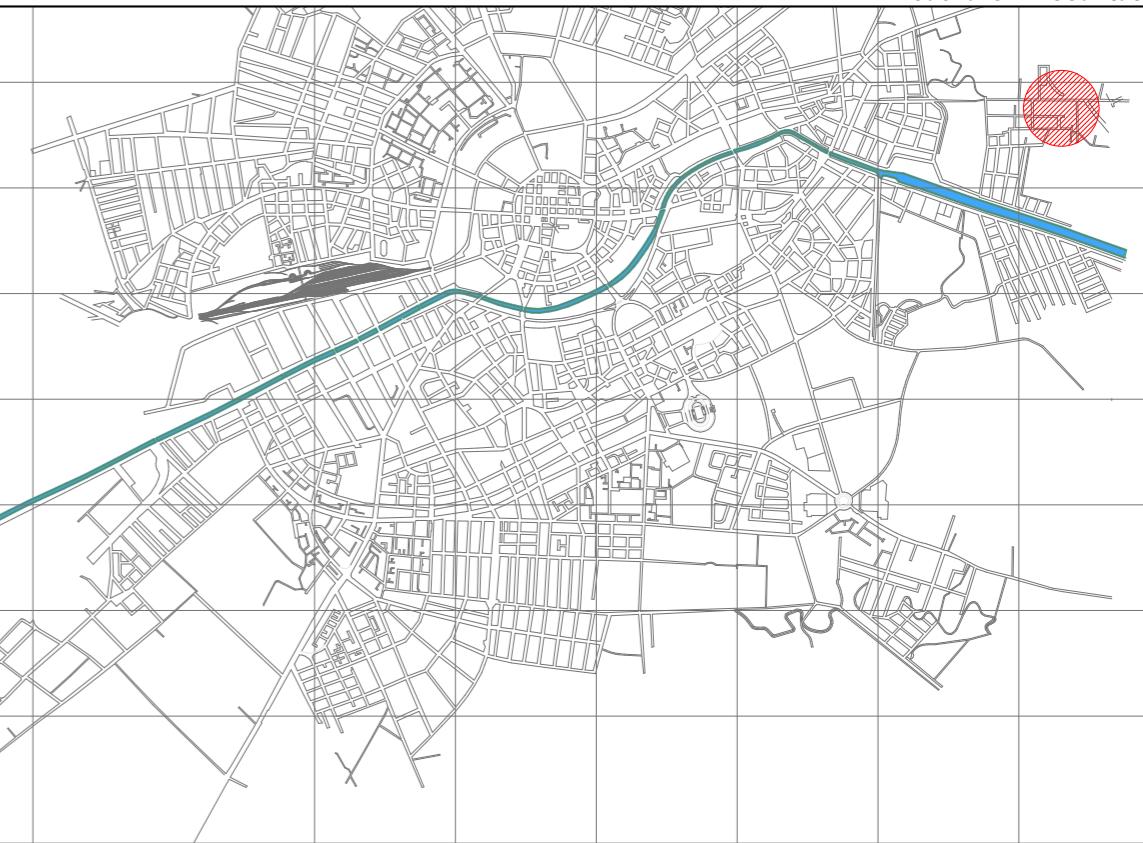

## LEGENDA

- Limita teren reglementat
- Limita parcele propuse
- Zona locuinte / Locuinte pt maxim 2 familii si functiuni complementare -existentă
- Zona servicii / Constructii pt servicii si comert -existentă
- Circulatii auto / pietonale-existentă
- Zona verde si de aliniament -existentă
- Locuinte pt maxim 2 familii - propuse
- Circulatii auto / pietonale in incinta -propuse
- Spatiu verde -propus
- ▼ Acces existent
- ▼ Acces propus

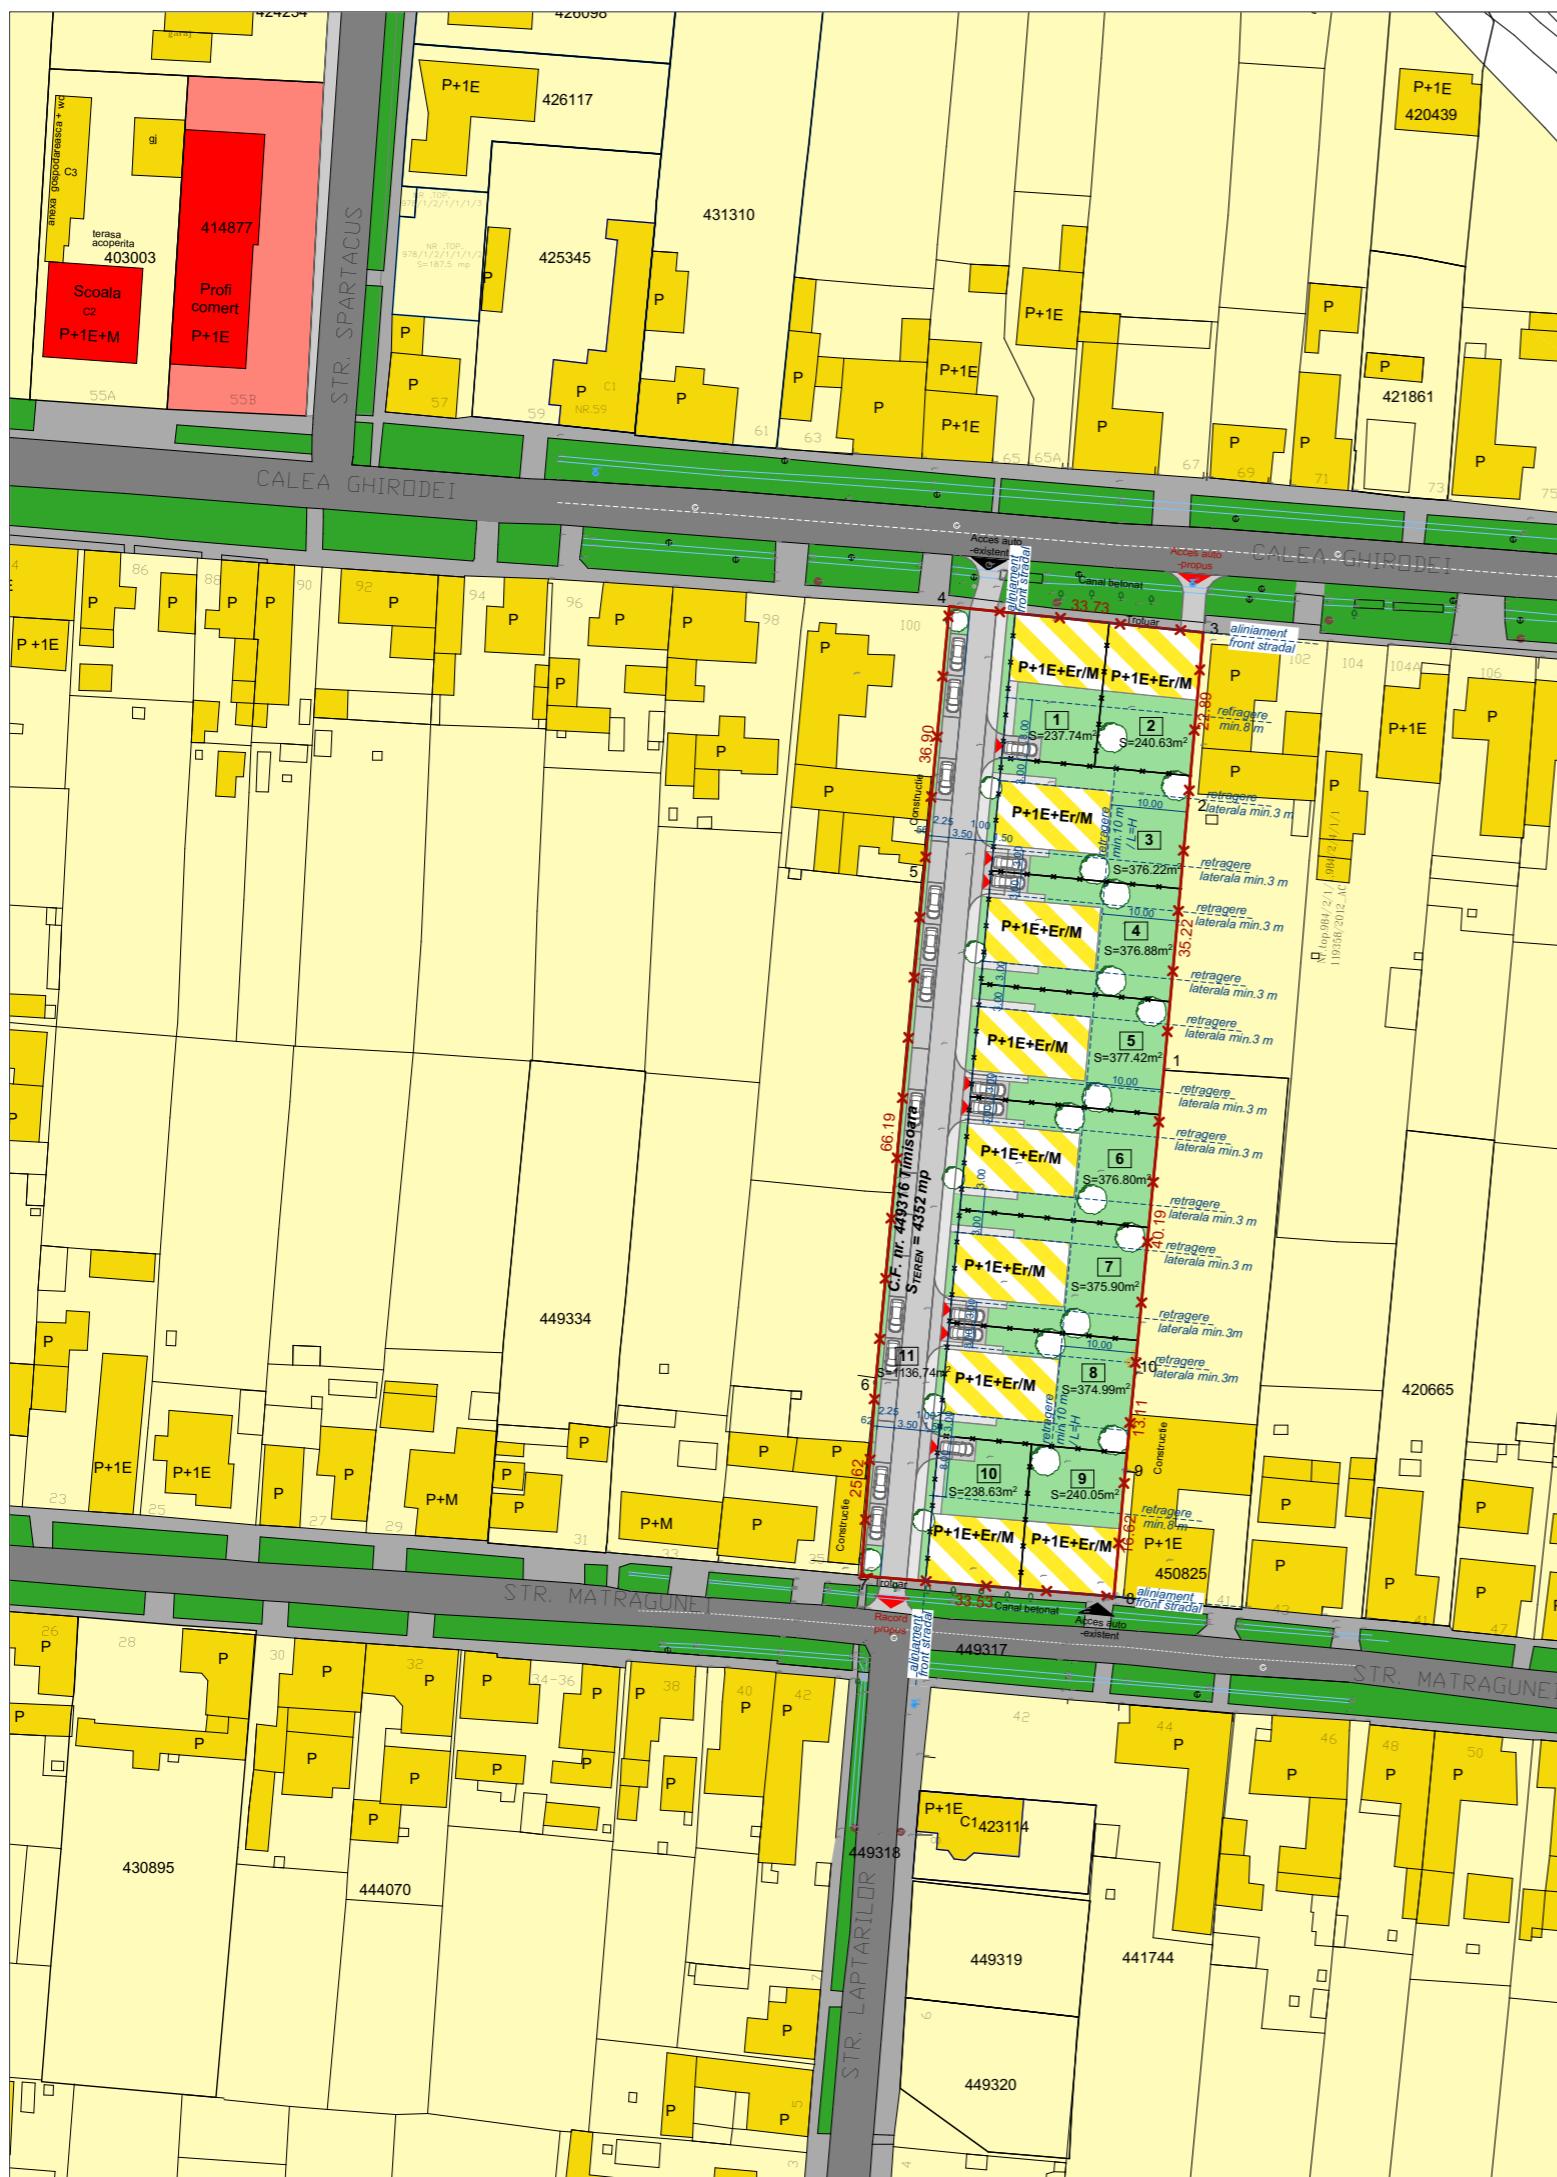

## 5U STAMP

proiectare complexă în construcții civile și industriale

S.C. 5U STAMP S.R.L.  
Timisoara, Str. Bucovinei Nr.63a  
Reg. Com. J35/2504/2011 C.I.F. 29340981  
E-mail: 5ustampm@gmail.com

**Beneficiar:** S.C. Home DevX S.R.L.

**Project nr.:**

24-DEV-21

**Amplasament:** Calea Ghirodei, mun. Timisoara,  
C.F. nr. 449316 Timisoara

**Faza:**

Etapa 1  
PUZ

	Nume	Semnătura	Scara:	Titlu proiect:	Planșa nr.:
<b>Şef proiect</b>	Arh. Baia Dragos		1:1000	PUZ- ANSAMBLU DE LOCUINTE CUPЛАTE/ TIP DUPLEX CU REGIM REDUS DE INALTIME	
<b>Proiectat</b>	Arh. Baia D./ Arh Folea D.			<b>Data:</b> Septembrie 2021	
<b>Desenat</b>	Arh. Onet Alexandra			<b>Titlu planșă:</b> PROPUNERE DE MOBILARE URBANISTICA	<b>04</b>