





Localizare amplasament - extras Google maps

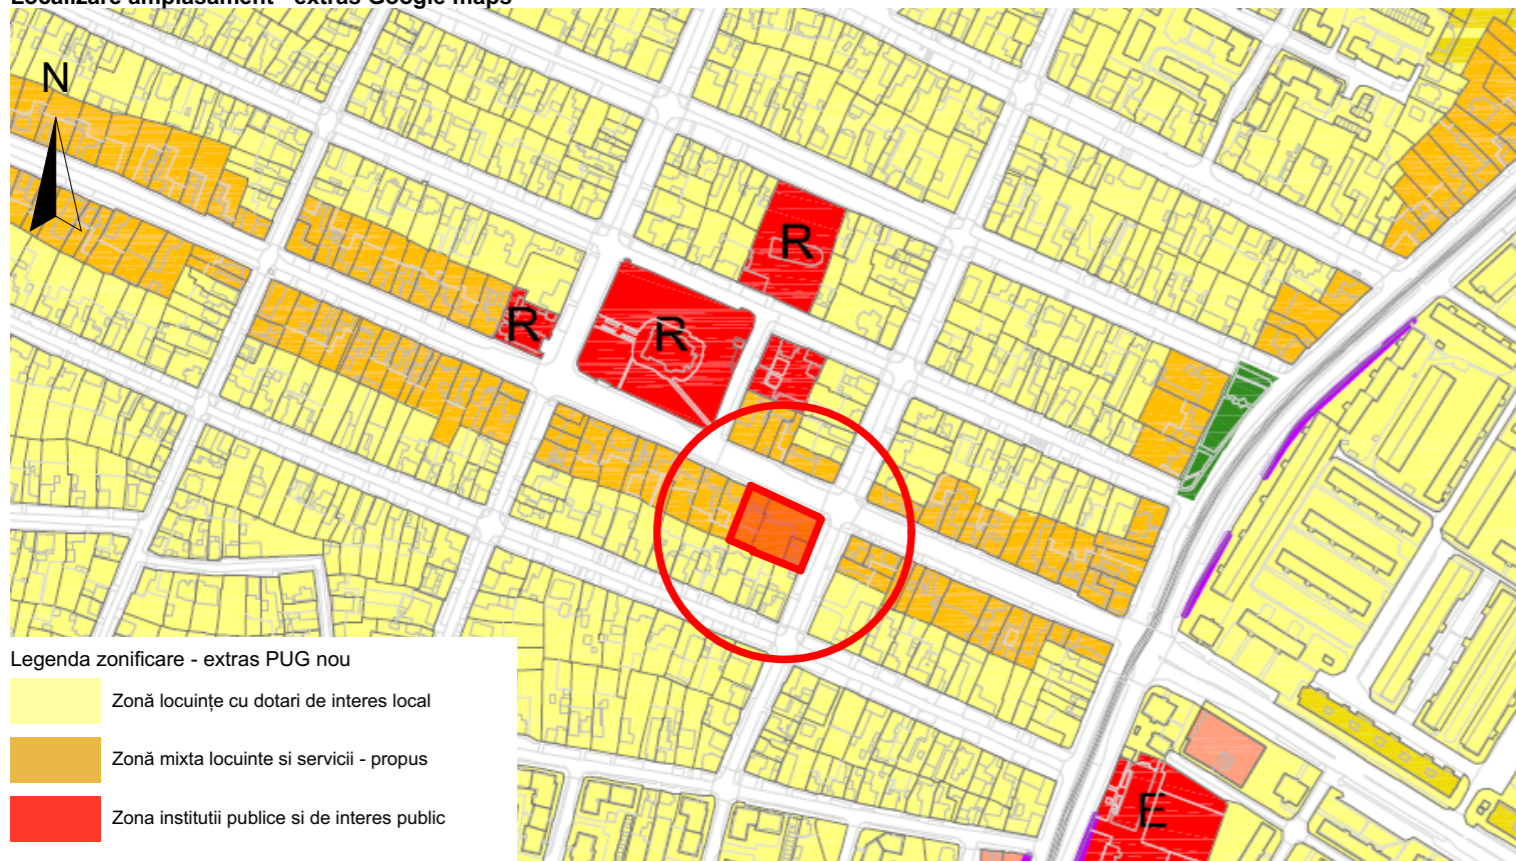


Legenda zonificare - extras PUG nou

- Zonă locuințe cu dotari de interes local
- Zonă mixta locuinte si servicii - propus
- Zona institutiilor publice si de interes public

Localizare amplasament - extras PUG nou

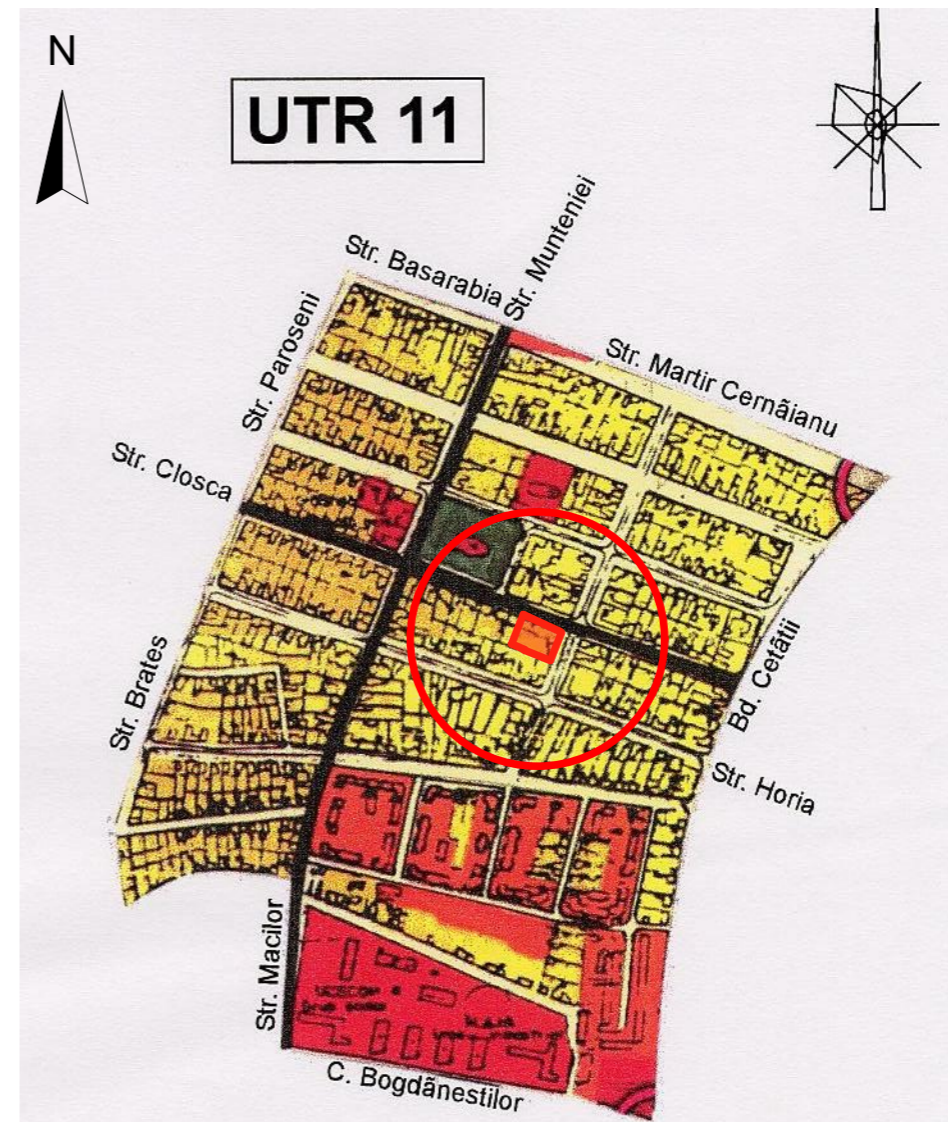

Localizare amplasament - extras PUG vechi

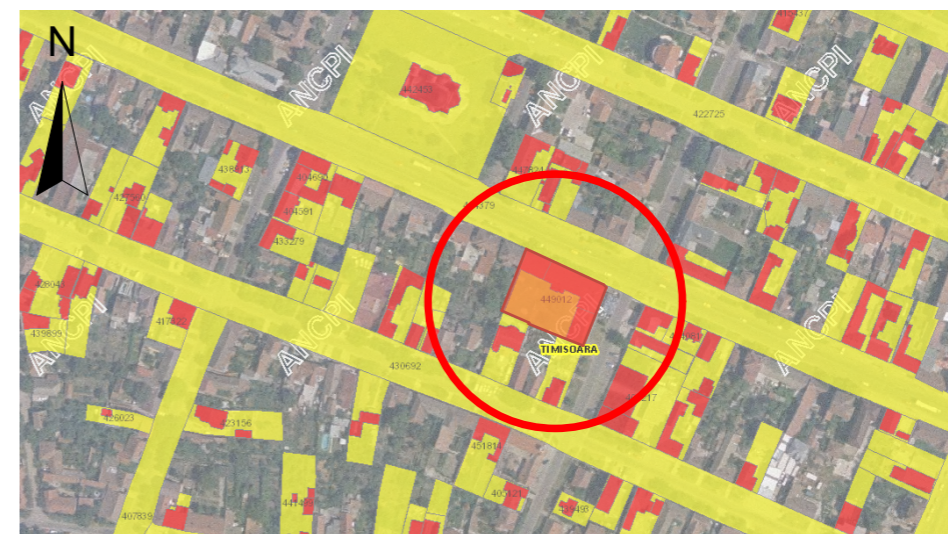

Localizare amplasament - extras eTerra

Specialist RUR	arh. Răzvan Negrișanu			Referat / Expertiza Nr. / Data	
Verificator/expert	Nume	Semnătura	Cerința	Beneficiar:	Parohia Ortodoxa Romana Timisoara - cartier Mehala
	S.C. RD Sign S.R.L. Timisoara, Str. Vulturilor nr. 14 Reg. Com. J35/4590/1992 C.U.I. 3981516 Tel. 40/0722624862 E-mail: studio@rdsign.ro			Amplasament:	jud. Timis, municipiul Timisoara, strada Closca, nr. 15, nr. cad. 449012
Șef proiect	arh. Răzvan Negrișanu		Scara:	Denumire:	P.U.Z. - Functiuni mixte, locuinte si servicii
Proiectat	arh. Răzvan Negrișanu arh. Alexandru Măduța		Data:	Titlu planșă:	Plan de incadrare
Desenat	arh. Alexandru Măduța		octombrie 2021		Proiect nr.: 348/CPB/21
				Faza:	Studiu oportunitate
					Planșa nr.: 01-A
					A3