

# P U Z - ZONA PRODUCTIE SI DEPOZITARE


TIMISOARA - C.F. nr. 425931, 411746, 425932, 421100  
curti-constructii intravilan -

## Legenda

----- Limita amplasament P U Z  
(zona propusa spre reglementare)

## Legenda a PUG aprobat prin HCL 157/2002

LIMITE	
-----	LIMITA TERITORIULUI ADMINISTRATIV
-----	LIMITA TERITORIULUI INTRAVILAN EXISTENT
-----	LIMITA TERITORIULUI INTRAVILAN PROPUZ
-----	LIMITA ZONEI CENTRALE
-----	LIMITA UNITATILOR TERRITORIALE DE PREFERINTA
ZONIFICARE FUNCTIONALA	
[Symbol]	ZONA CENTRALA SI ALTE ZONE CU FUNCTIUNI COMPLEXE DE INTERES GENERAL
[Symbol]	ZONE PENTRU LOCUINTE SI FUNCTIUNI COMPLEMENTARE (P - P+2) / (PESTE P+2)
[Symbol]	ZONA INSTITUTII SI SERVICII PUBLICE
[Symbol]	ZONA UNITATI INDUSTRIALE
[Symbol]	ZONA DEPOZITARE, PRESTARI SERVICII
[Symbol]	ZONA UNITATI AGRICOLE
[Symbol]	ZONA DE SPATII VERZI AMENAJATE, PLANTATII DE PROTECTIE
[Symbol]	ZONA DE SPORT - AGREMENT
[Symbol]	ZONA GOSPODARIE COMUNALA / CIMITIRE
[Symbol]	ZONA CONSTRUCTII AFERENTE LUCRARILOR EDILITARE
[Symbol]	ZONA CIRCULATIE RUTIERA SI CONSTRUCTII AFERENTE
[Symbol]	ZONA CIRCULATIE FEROVIAARA SI CONSTRUCTII AFERENTE
[Symbol]	ZONA CIRCULATIE NAVALA SI CONSTRUCTII AFERENTE
[Symbol]	APE, OGLINZI DE APA / PORT
[Symbol]	PADURE PARC
[Symbol]	TERENURI CU DESTINATIE SPECIALA
[Symbol]	DEZVOLTARE PE TERITORIUL ALTOR LOCALITATI
[Symbol]	DRUMURI NATIONALE, JUDETENE, COMUNALE
[Symbol]	CENTURA OCULTOARE - INEL V / LEGATURA AUTOSTRADA
[Symbol]	STRAZI PRINCIPALE / SECUNDARE
[Symbol]	MODERNIZARI DE TRASEE / DESCHIDERI DE STRAZI
[Symbol]	TRASEE PIETONALE MAJORE
[Symbol]	INTERSECTII PROPUSE PENTRU MODERNIZARE
[Symbol]	PODURI EXISTENTE / PROPUSE, LARGIRE
[Symbol]	PASAJE DENIVELATE RUTIERE / CU C.F.
REGLEMENTARI	
[Symbol]	ZONE PROTEJATE CU VALOARE ISTORICA, ARHITECTURALA
[Symbol]	ZONE PROTEJATE CU VALOARE PEISAGISTICA
[Symbol]	ZONE PROTEJATE PE BAZA NORMELOR SANITARE
[Symbol]	ZONA DE PROTECTIE C.F.
[Symbol]	ZONA DE PROTECTIE A PLATFORMELOR METEU
[Symbol]	ZONA DE PROTECTIE SI SERVICIUTE A CULOARELOR DE UTILITATI / GENERATOARE DE RISCURI TEHNOLOGICE
[Symbol]	INTERDICTIE TEMPORARA DE CONSTRUIRE PANA LA APROBARE P U Z / P U D
[Symbol]	INTERDICTIE DEFINITIVA DE CONSTRUIRE

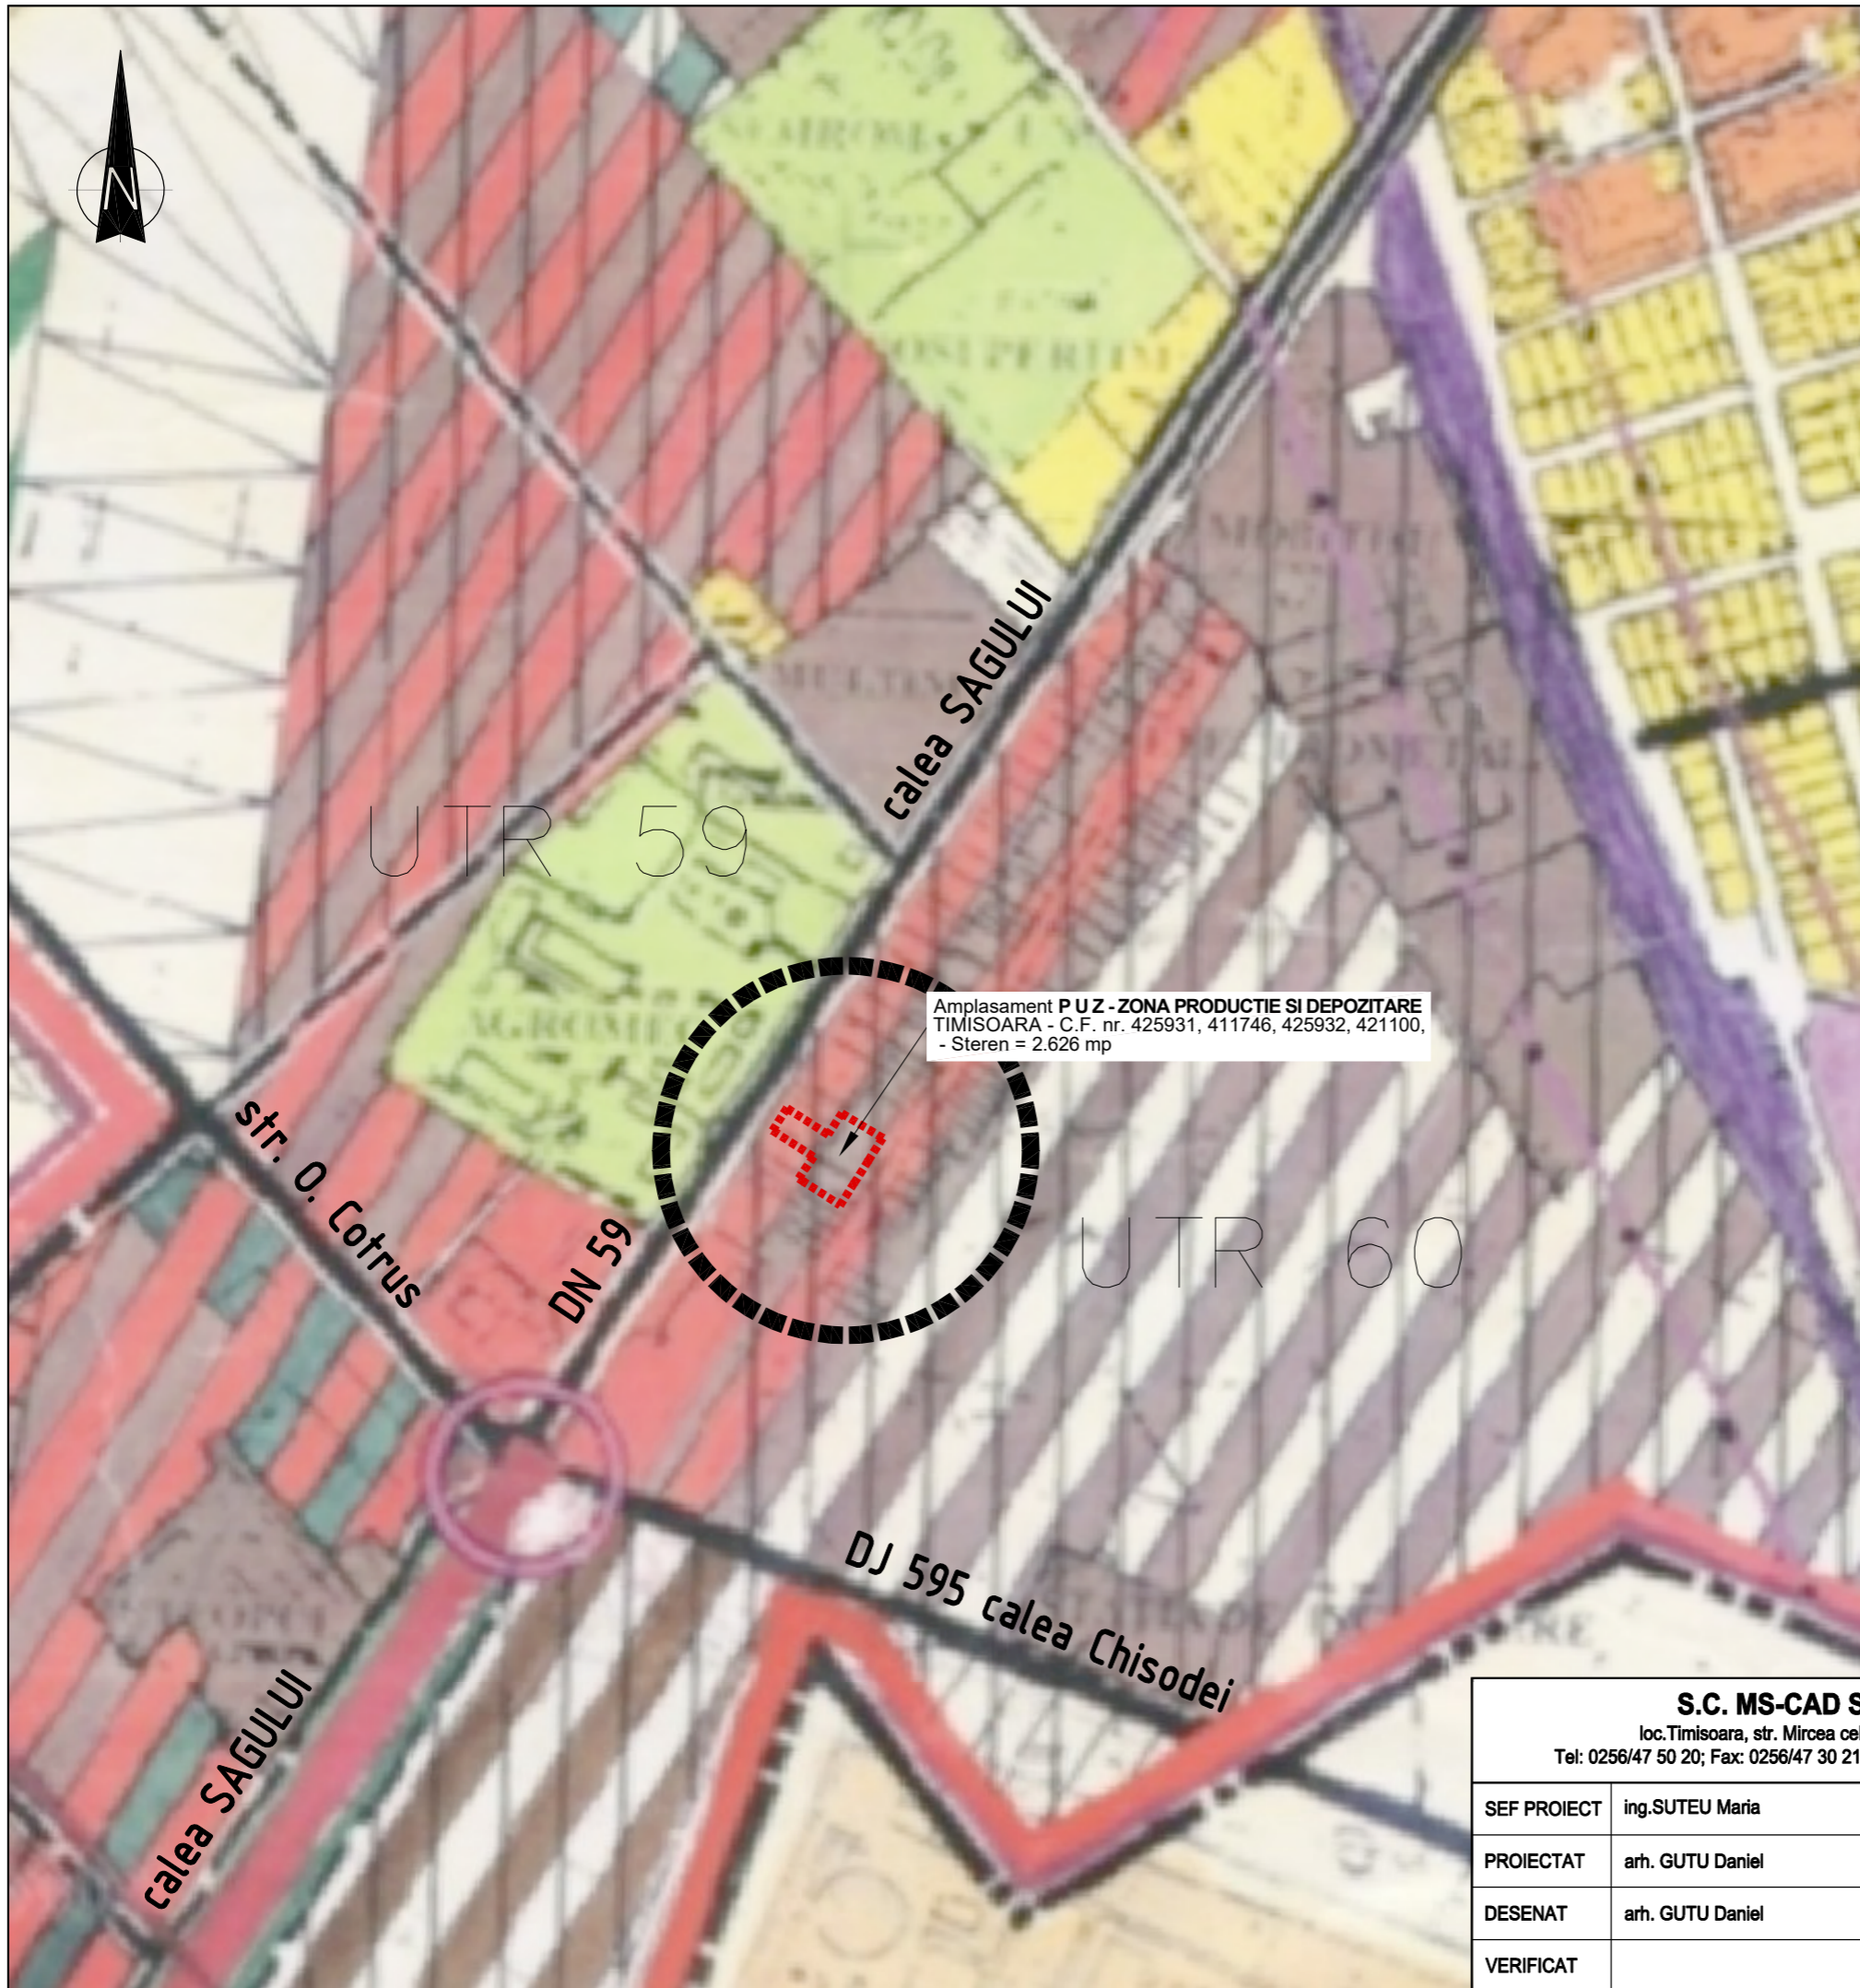

<b>S.C. MS-CAD S.R.L.</b> loc. Timisoara, str. Mircea cel Batran, nr.6 Tel: 0256/47 50 20; Fax: 0256/47 30 21; Mail: office@mscad.ro			Titlu proiect <b>P. U. Z. - ZONA PRODUCTIE SI DEPOZITARE</b>		
SEF PROIECT	ing. SUTEU Maria	Scara <b>1:5.000</b>	Amplasament	intravilan, municipiul Timisoara, jud. Timis C.F. nr. 452632 (nr. C.F. vechi 425931), C.F. nr. 452636 (nr. C.F. vechi 411746), C.F. nr. 452622 (nr. C.F. vechi 425932) si C.F. nr. 452626 (nr. C.F. vechi 421100)	Proiect nr.
PROIECTAT	arh. GUTU Daniel		Beneficiar	<b>HALOIU CRISTINEL si sotia HALOIU TAMARA-ALINA</b>	Faza <b>AVIZ oportunitate</b>
DESESTAT	arh. GUTU Daniel	Data	Titlu planşa	<b>Plan incadrare in PUG municipiul Timisoara aprobat prin HCL 157/2002</b>	Planşa nr. <b>U.00</b>
VERIFICAT		Aug. 2021			rev: 01-VIII