


# P U Z - ZONA PRODUCTIE SI DEPOZITARE

TIMISOARA - C.F. nr. 425931, 411746, 425932, 421100  
curti-constructii intravilan -

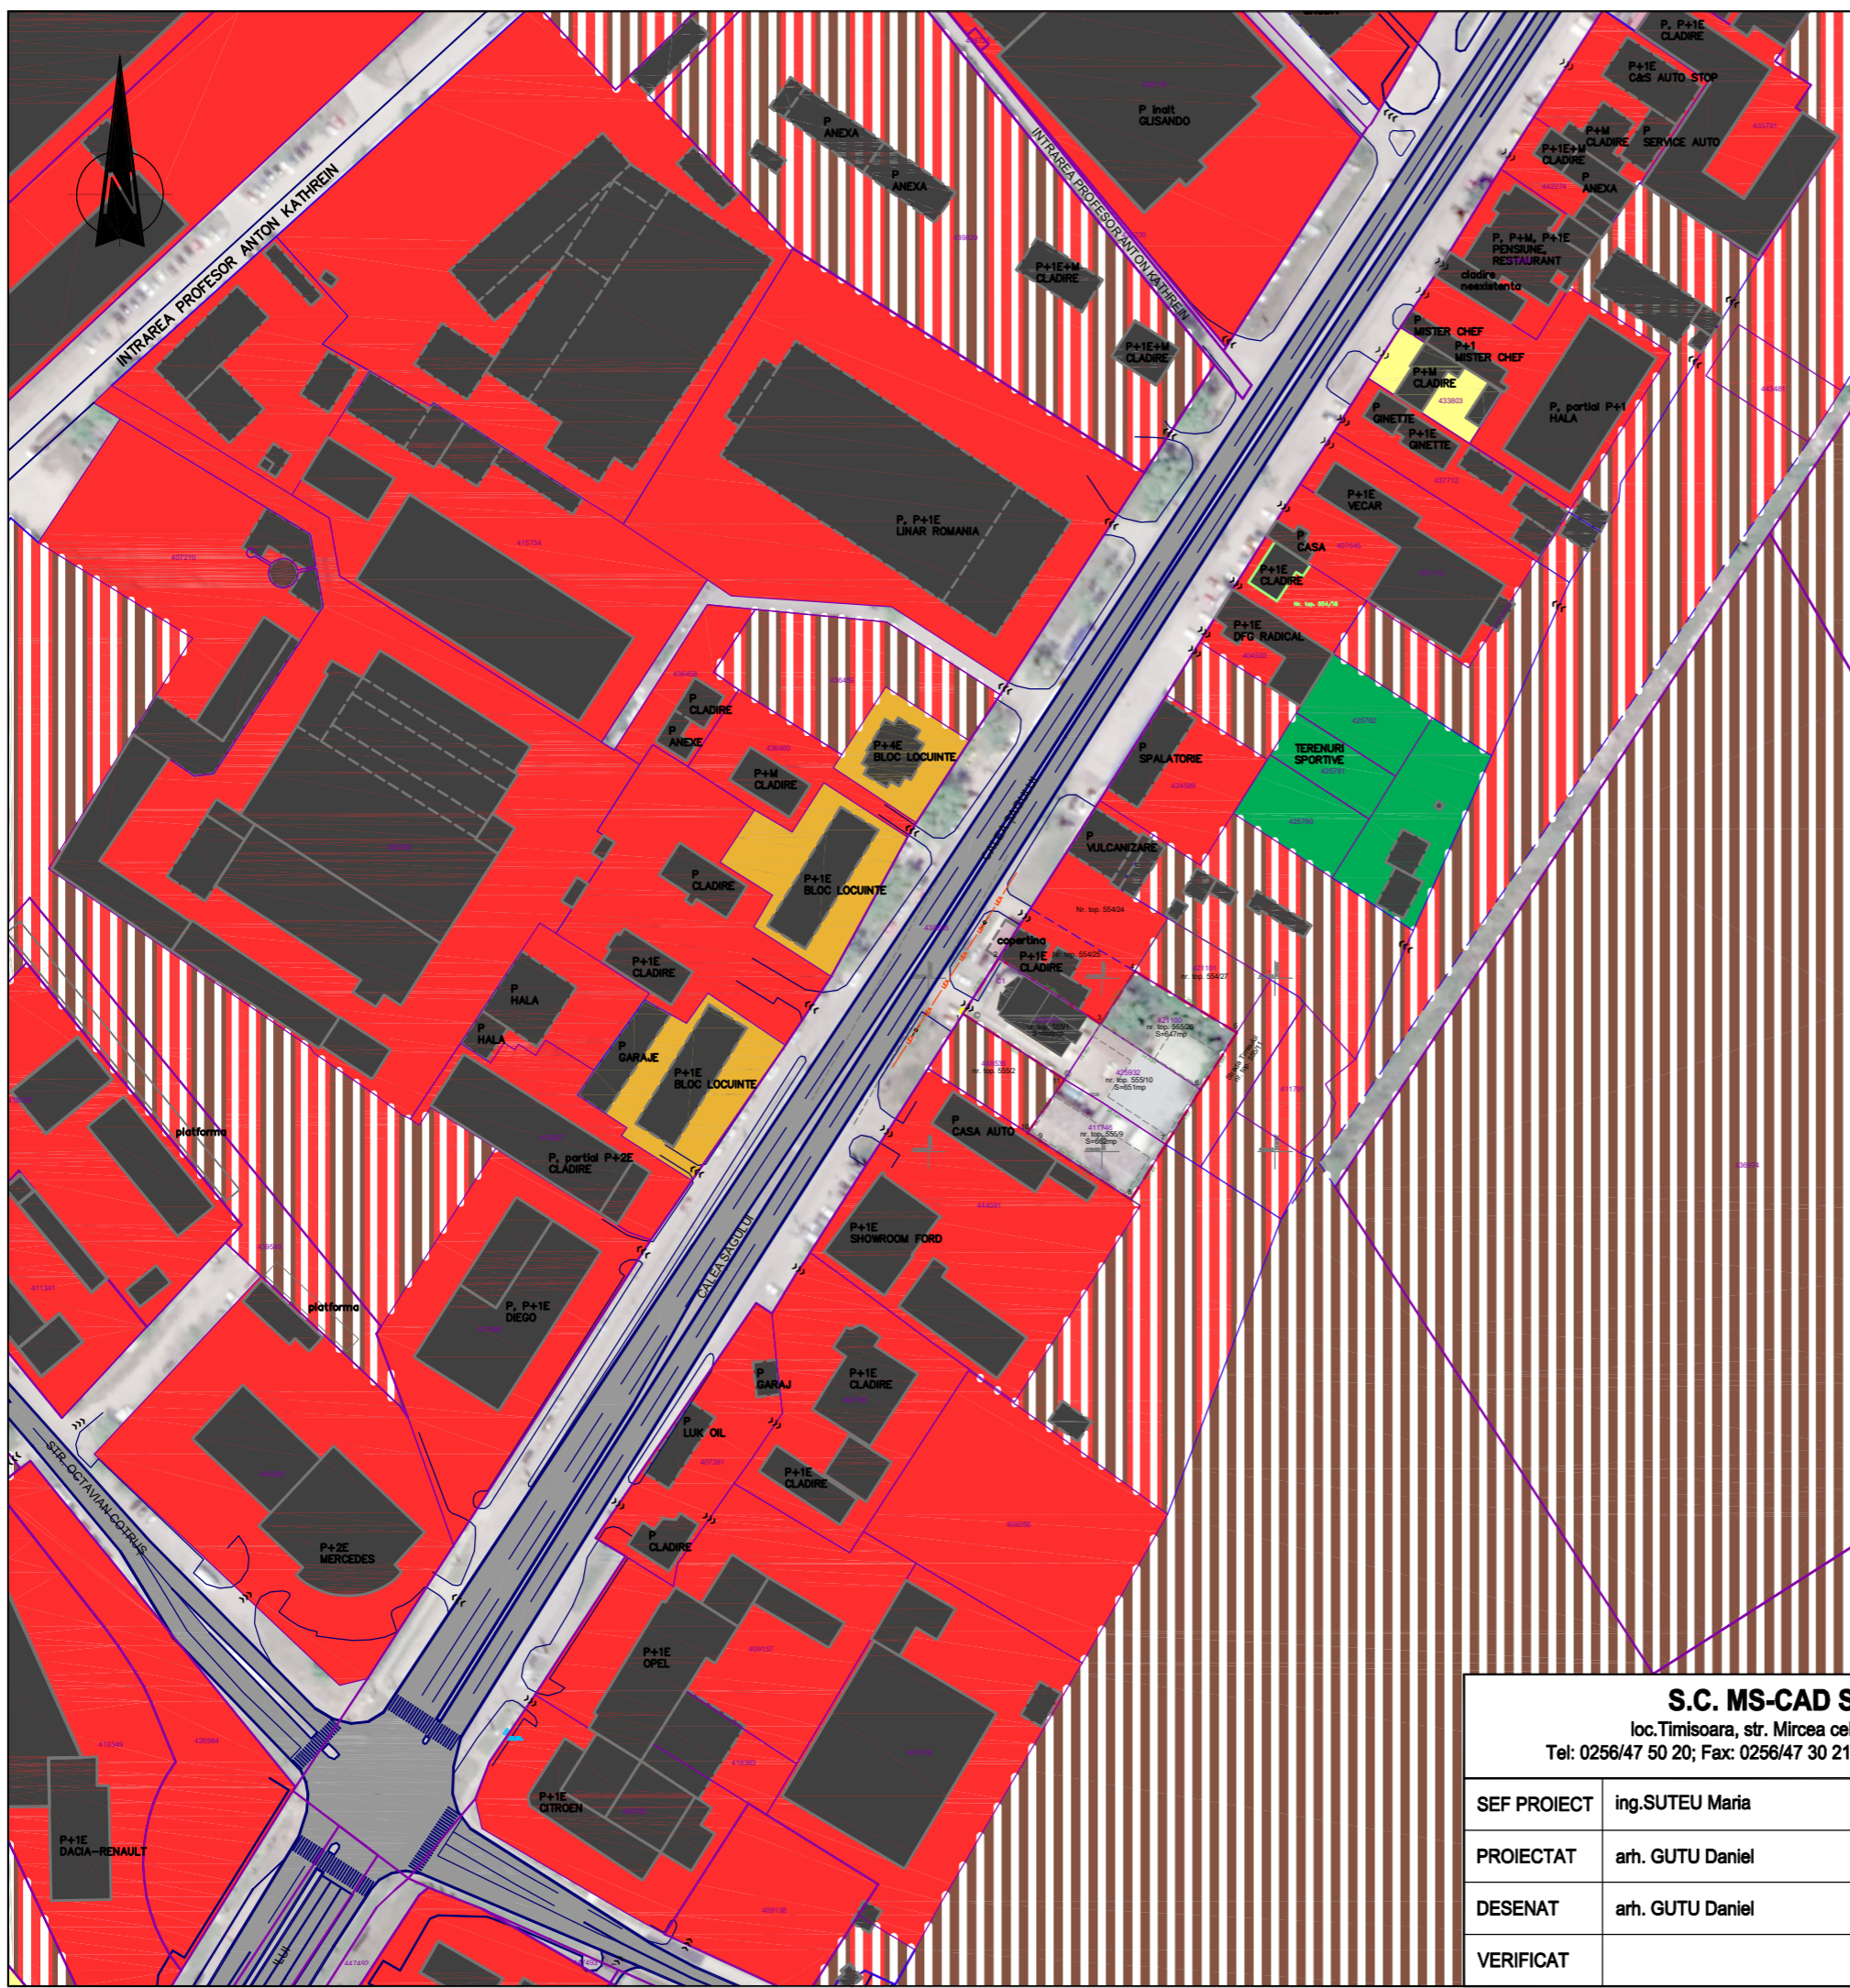

## LEGENDA

- Limite in teren**
- Limita amplasament - zona propusa spre reglementare prin prezentul PUZ
  - Limita parcele existente
- Simboluri**
- >>> Accesuri carosabile
  - ⊙ Stalpi sustinere retele aeriene
  - LEA — Linie electrica aeriana
  - Cladiri existente
  - Cai de circulatie - carosabil

- Zonificari functionale existente**
- Zona locuinte
  - Zona locuinte colective
  - Zona servicii si dotari
  - Zona unitati industriale
  - Zona agrement - terenuri sport
- Zonificari functionale ale PUG - cu restrictie de construire pana la elaborare PUZ**
- ▨ Zona depozitare si prestari servicii
  - ▨ Zona unitati industriale

<b>S.C. MS-CAD S.R.L.</b> loc.Timisoara, str. Mircea cel Batran, nr.6 Tel: 0256/47 50 20; Fax: 0256/47 30 21; Mail: office@mscad.ro			Titlu proiect <b>P. U. Z. - ZONA PRODUCTIE SI DEPOZITARE</b>		
SEF PROIECT	ing.SUTEU Maria	Scara 1:2.000	Amplasament	intravilan, municipiul Timisoara, jud. Timis C.F. nr. 452632 (nr. C.F. vechi 425931), C.F. nr. 452636 (nr. C.F. vechi 411746), C.F. nr. 452622 (nr. C.F. vechi 425932) si C.F. nr. 452626 (nr. C.F. vechi 421100)	Proiect nr.
PROIECTAT	arh. GUTU Daniel		Beneficiar	<b>HALOIU CRISTINEL si sotia HALOIU TAMARA-ALINA</b>	Faza AVIZ oportunitate
DESEMAT	arh. GUTU Daniel	Data	Aug. 2021	Titlu plansa Plan zonificare functionala conform situatiei existente in teren si a prevederilor PUG aprobat prin HCL nr. 157/2002 prlungit	Plansa nr. U.01/a rev: 01-VIII
VERIFICAT					