


06. proprietatea terenurilor

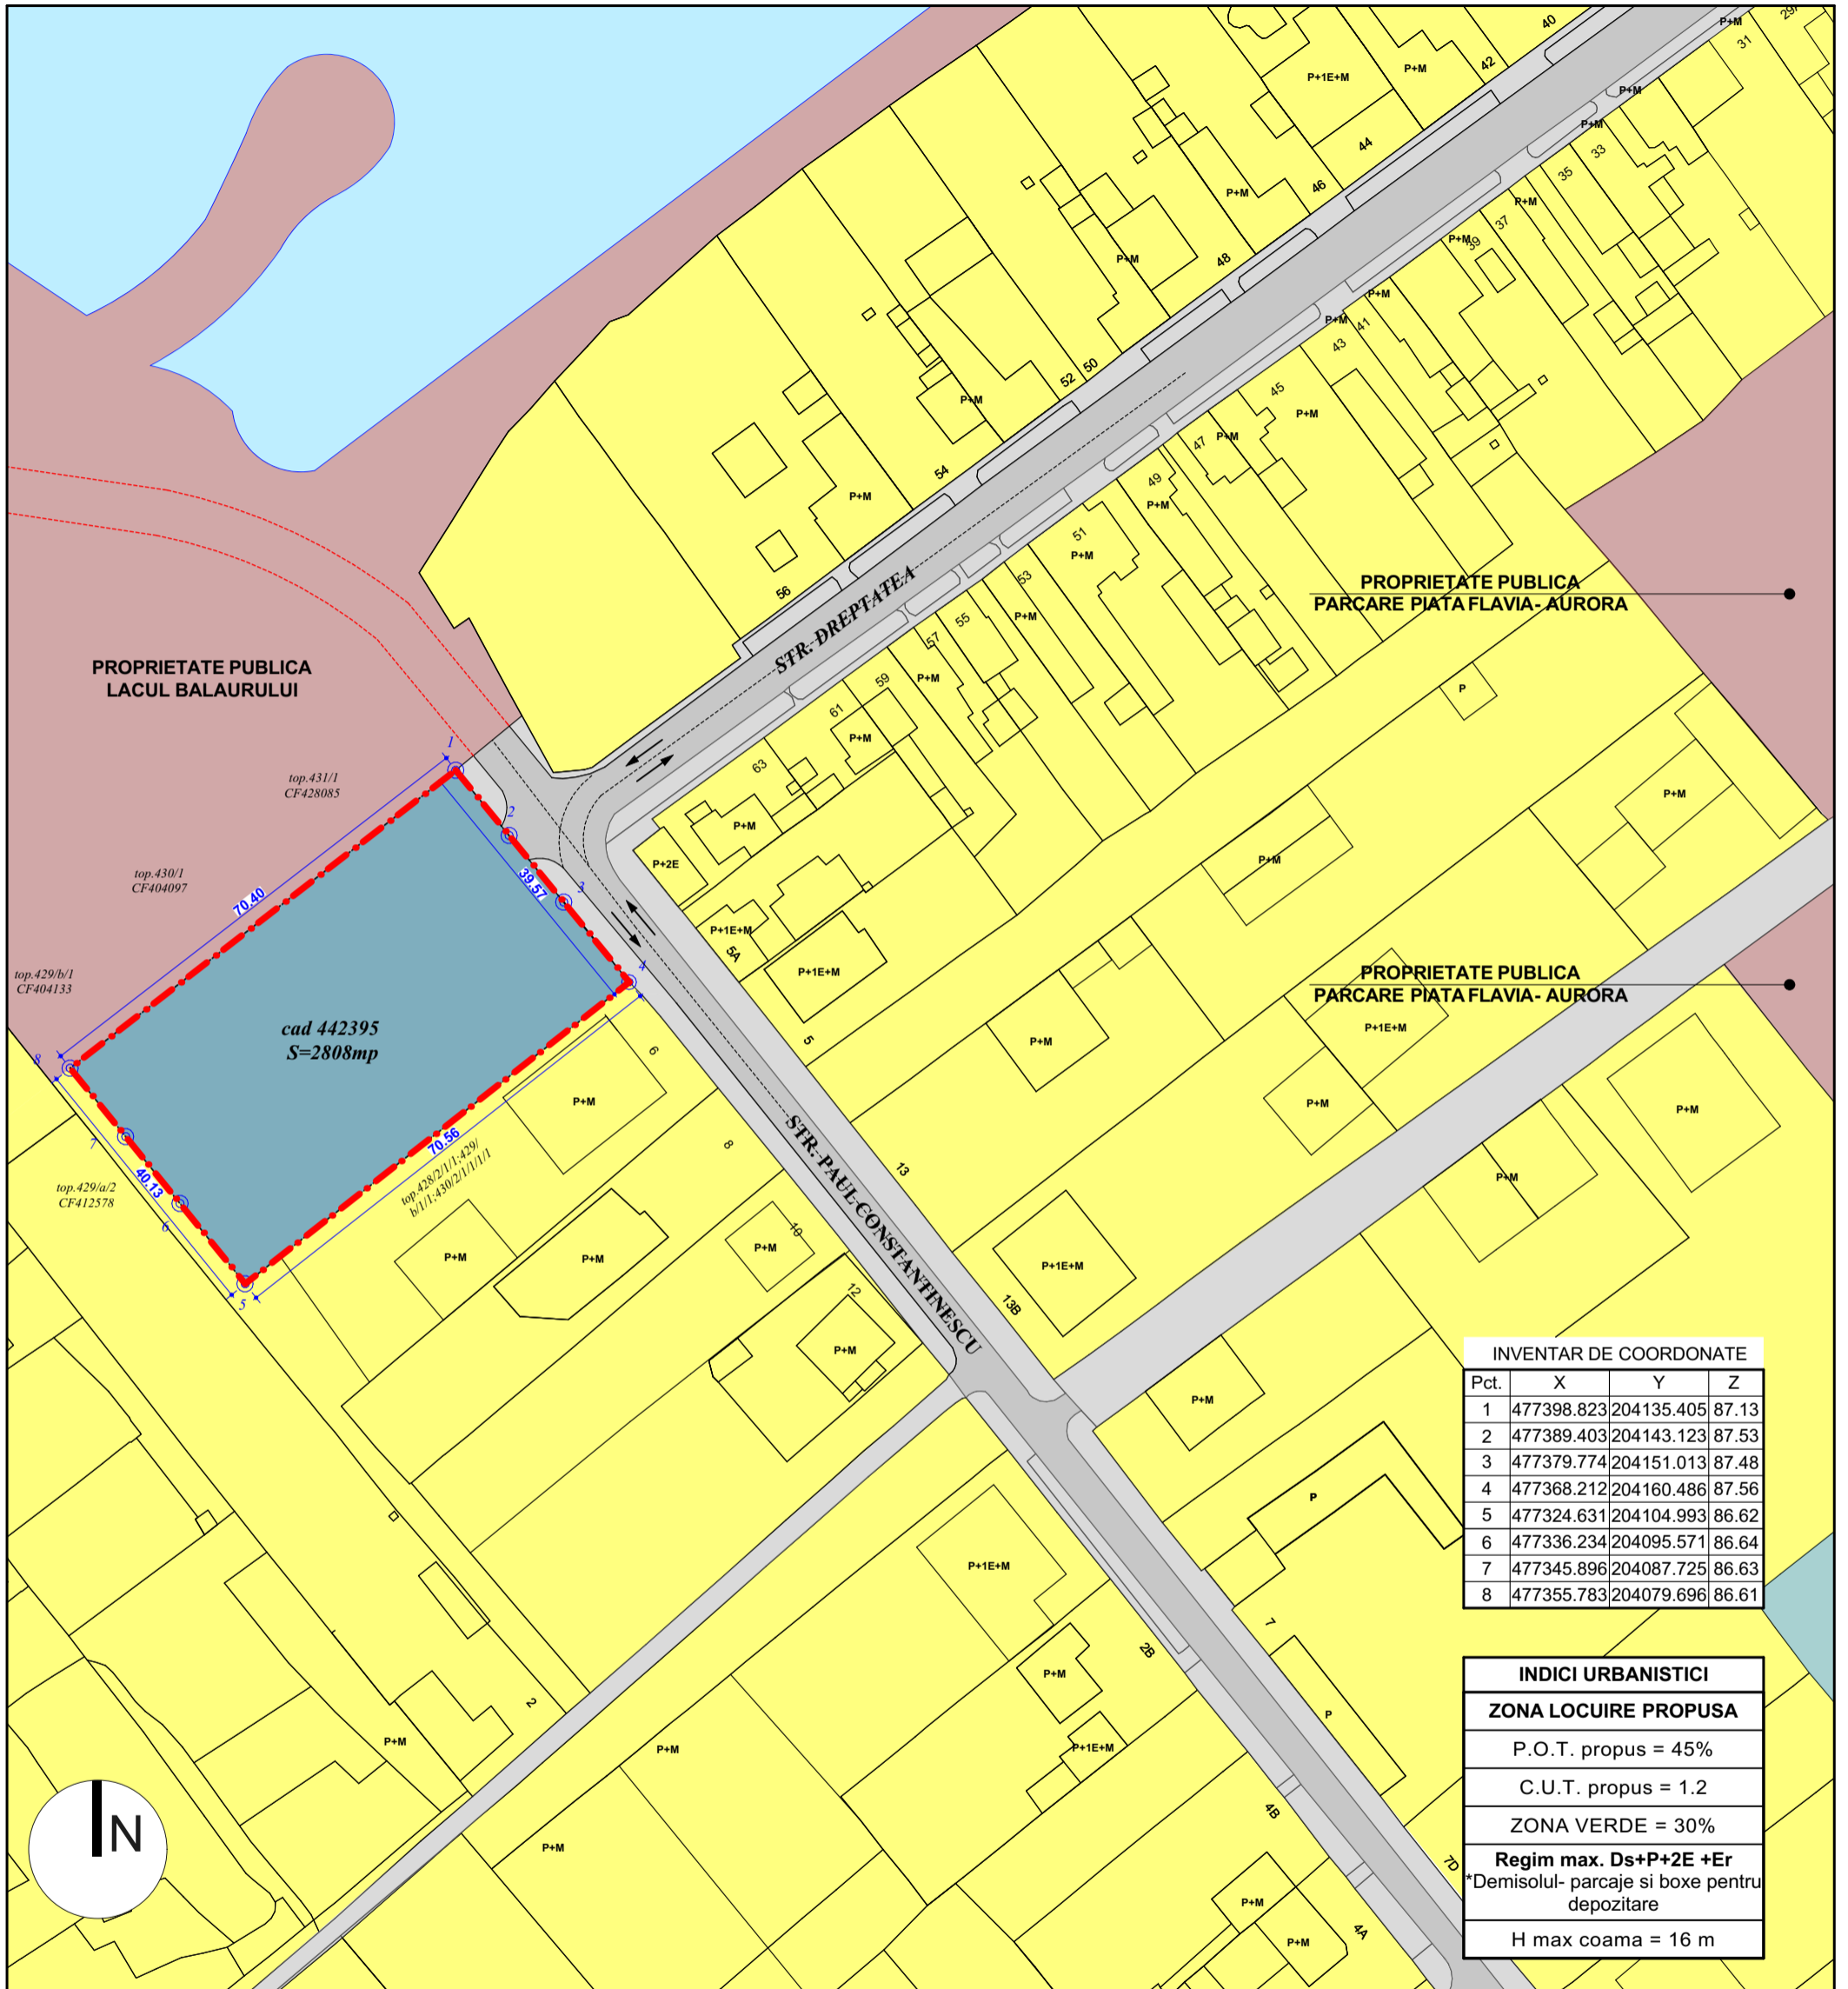

INVENTAR DE COORDONATE			
Pct.	X	Y	Z
1	477398.823	204135.405	87.13
2	477389.403	204143.123	87.53
3	477379.774	204151.013	87.48
4	477368.212	204160.486	87.56
5	477324.631	204104.993	86.62
6	477336.234	204095.571	86.64
7	477345.896	204087.725	86.63
8	477355.783	204079.696	86.61

INDICI URBANISTICI	
ZONA LOCUIRE PROPUSA	
P.O.T. propus	= 45%
C.U.T. propus	= 1.2
ZONA VERDE = 30%	
Regim max. Ds+P+2E +Er	
*Demisolul- parcaje si boxe pentru depozitare	
H max coama = 16 m	

LEGENDA

- TEREN PROPRIETATE PRIVATA STUDIAT PRIN P.U.Z.
- TERENURI PROPRIETATE PUBLICA DE INTERES LOCAL
- TERENURI PROPRIETATE PUBLICA DE INTERES LOCAL- DRUMURI SI TROTUARE PUBLICE
- TERENURI PROPRIETATI PRIVATEALE PERSOANELOR FIZICE SAU JURIDICE

PROIECTARE DE ARHITECTURĂ Timisoara, jud. Timis Str. Zlatna, Nr. 4, Sc. C, Ap. 8, Cam. 2 balos.adrian@gmail.com tel. 0728.123313		BENEFICIARI: MARDARE REMER CAMELIA		Proiect: 32/2020
		SPECIALITATEA: ARHITECTURA		
PROIECT: PUZ- IMOBIL/ ANSAMBLU DE LOCUINTE COLECTIVE SI FUNCTIUNI COMPLEMENTARE IN REGIM Ds+P+2E+Er, AMENAJARE ACESE SI PARCARI str. Paul Constantinescu nr. 4, Timisoara, CF 442395		Faza: Aviz de oportunitate		
TITLU PLANSA: Proprietatea terenurilor		PI. nr: A.06		
SPECIFICATIE	NUME	SEMNATURA	Scara:	
SEF PROIECT	arh. Sabin RACIU		1:1.000	
PROIECTAT / DESENAT	arh. Adrian BALOȘ		Data:	06.2020