


PLAN URBANISTIC ZONAL  
- ANSAMBLU DE LOCUINTE CUPLATE / TIP DUPLEX CU REGIM REDUS DE INALTIME -

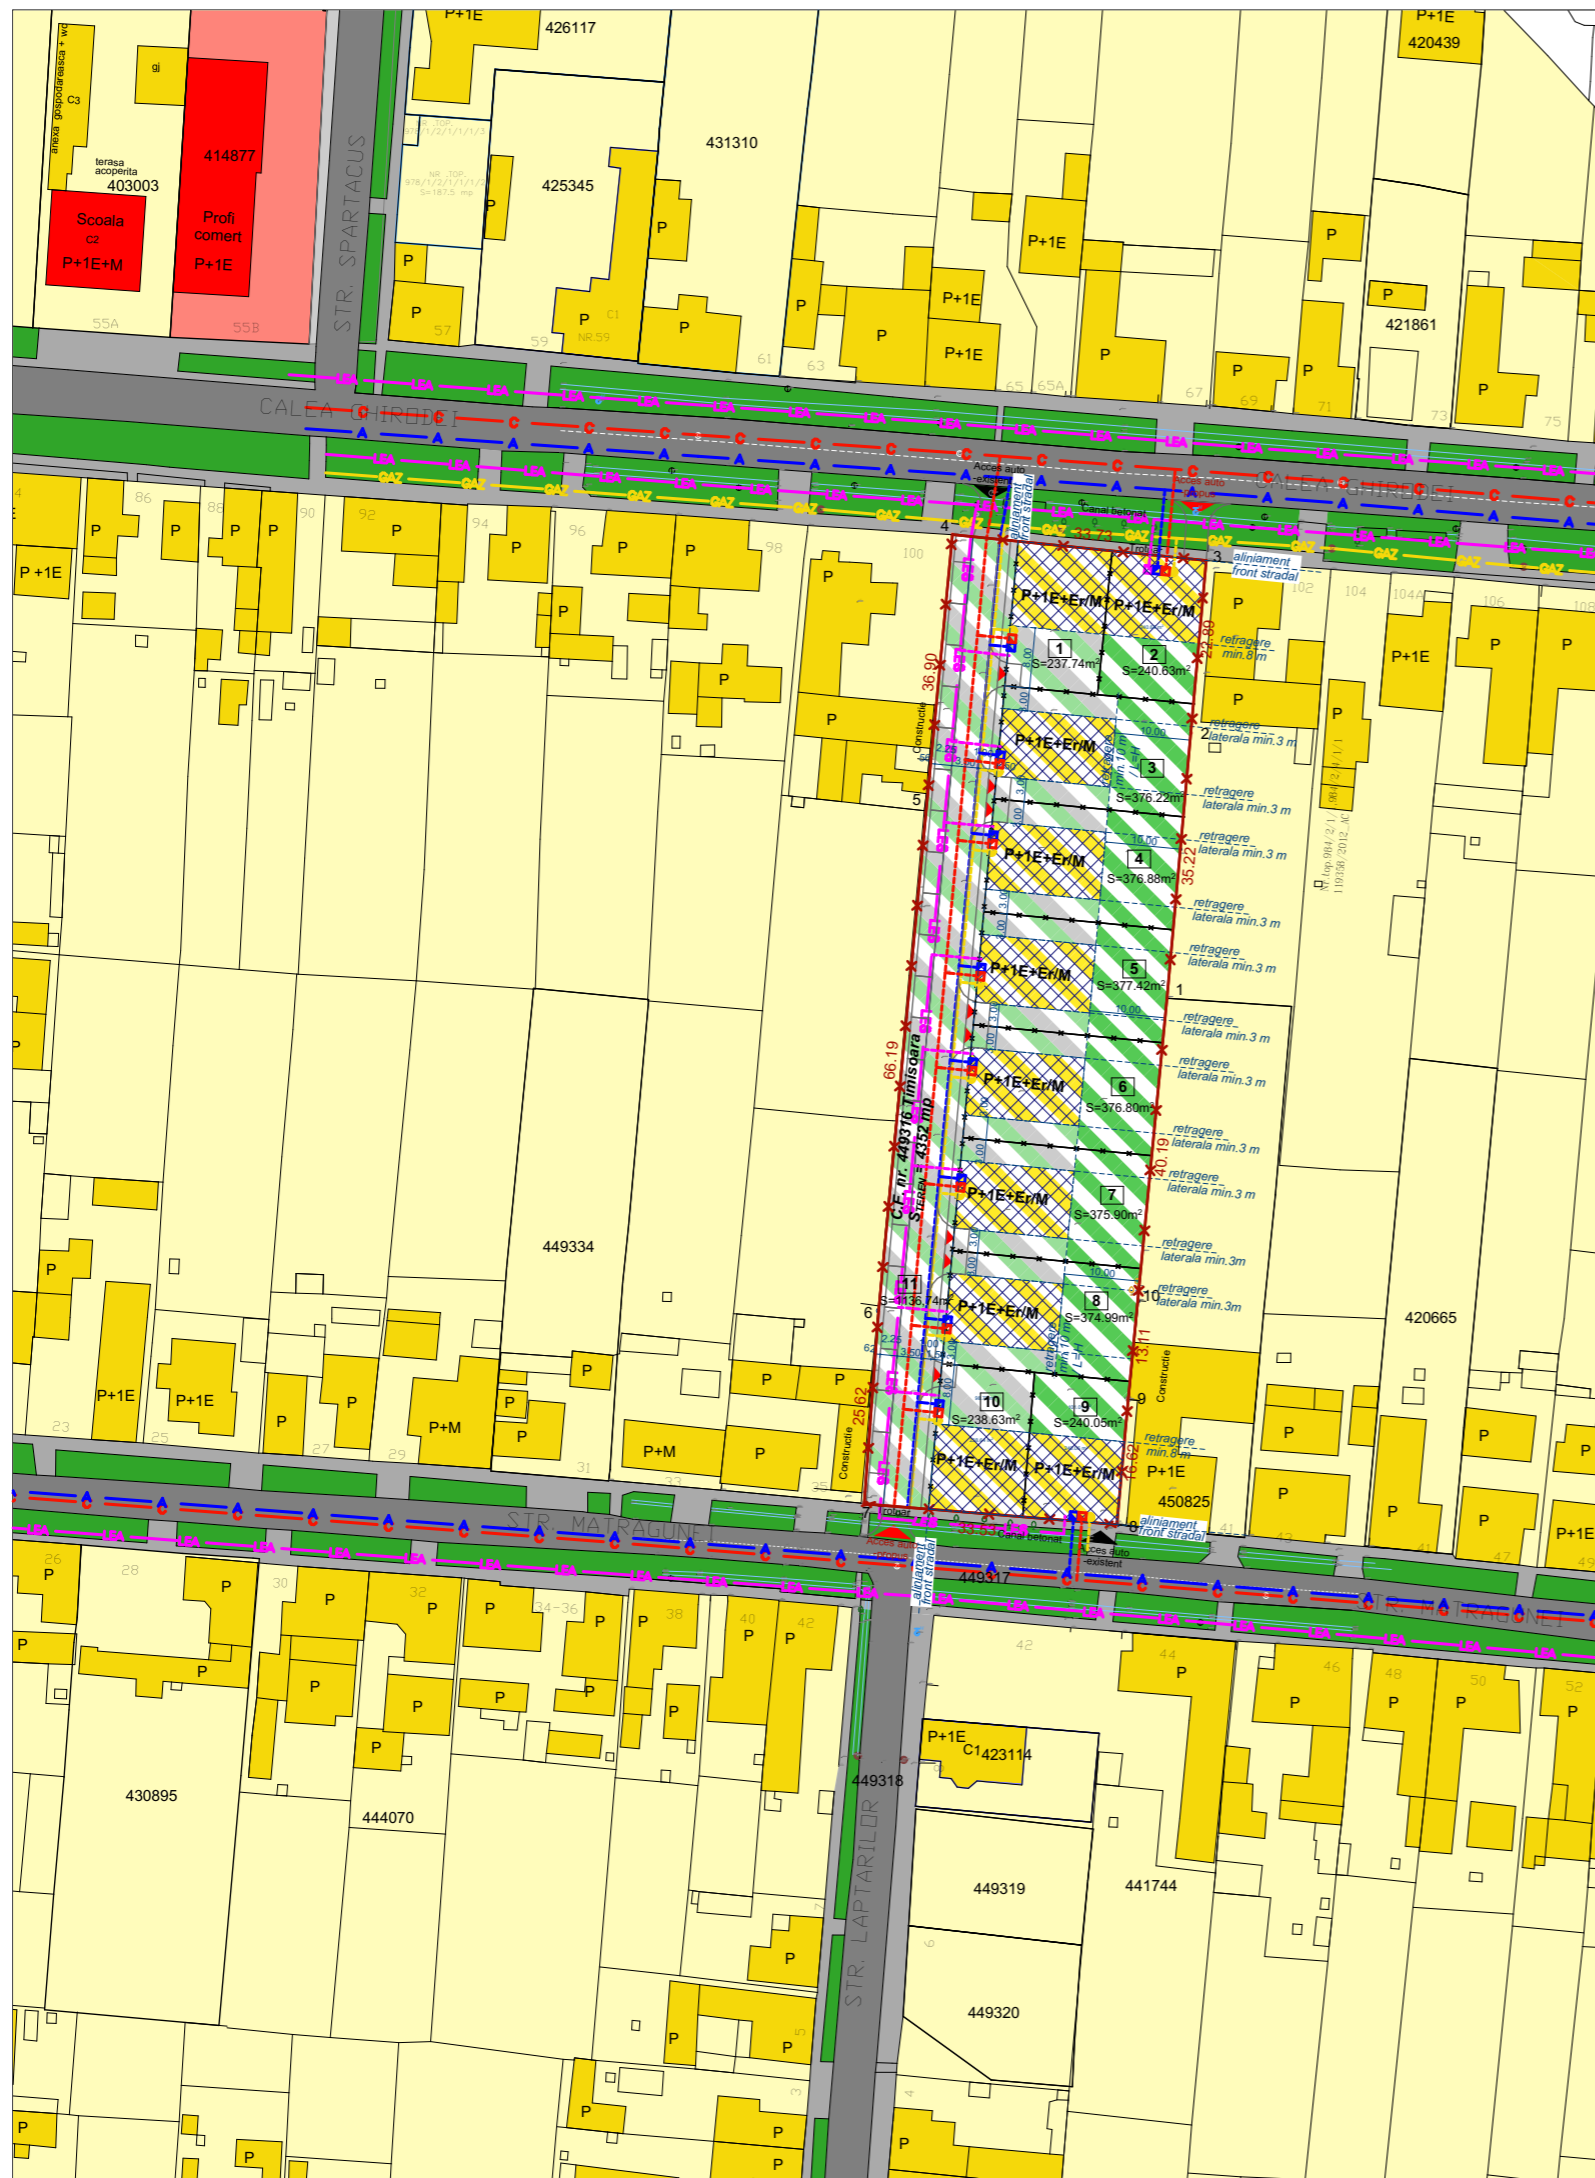

**LEGENDA**

- Limita teren reglementat
- Limita parcele propuse
- Zona locuinte / Locuinte pt maxim 2 familii si functiuni complementare -existenta
- Zona servicii / Constructii pt servicii si comert -existenta
- Circulatii auto / pietonale -existente
- Zona verde si de aliniament -existenta
- Zona locuinte pt maxim 2 familii - propusa
- Zona verde - propusa
- Zona verde / circulatii / parcaje - propusa
- Zona implantare constructii - propusa
- Retea gaze naturale presiune redusa montaj subteran - existenta
- Retea gaze naturale presiune redusa montaj subteran - proiectata
- Post de reglare masurare gaze naturale - proiectat
- ▲— Conducta apa - existenta
- ▲— Conducta apa - proiectata
- ▲— Bransament, camin apometru - proiectat
- Conducta canalizare - existenta
- Conducta canalizare - proiectata
- ▲— Racord, camin canalizare - proiectat
- Linie electrica aeriana - existenta
- Linie electrica subterana - proiectata
- ▲— Firida de distributie si contorizare - proiectata

<b>5U STAMP</b>		S.C. 5U STAMP S.R.L. Timisoara, Str. Bucovinei Nr.63a Reg. Com. J35/2504/2011 C.I.F. 29340981 E-mail: 5ustampm@gmail.com		<b>Beneficiar:</b> S.C. Home DevX S.R.L.	<b>Proiect nr.:</b> 24-DEV-21
proiectare complexă în construcții civile și industriale				<b>Amplasament:</b> Calea Ghirdeii, mun.Timisoara, C.F. nr. 449316 Timisoara	
<b>Șef proiect</b>	Arh. Baia Dragos	<b>Semnătura</b>		<b>Titlu proiect:</b> PUZ- ANSAMBLU DE LOCUINTE CUPLATE/ TIP DUPLEX CU REGIM REDUS DE INALTIME	<b>Faza:</b> Etapa 1 PUZ
<b>Proiectat</b>	Ing.Orlescu C./Arh. Folea D.	<b>Data:</b>	Septembrie 2021	<b>Titlu planșă:</b> REGLEMENTARI URBANISTICE SI REțele EDILITARE	<b>Planșa nr:</b> 01 ED
<b>Desenat</b>	Arh. Onet Alexandra				