


PLAN URBANISTIC ZONAL  
- ANSAMBLU DE LOCUINTE CUPLATE / TIP DUPLEX CU REGIM REDUS DE INALTIME -

Incadrare in localitate

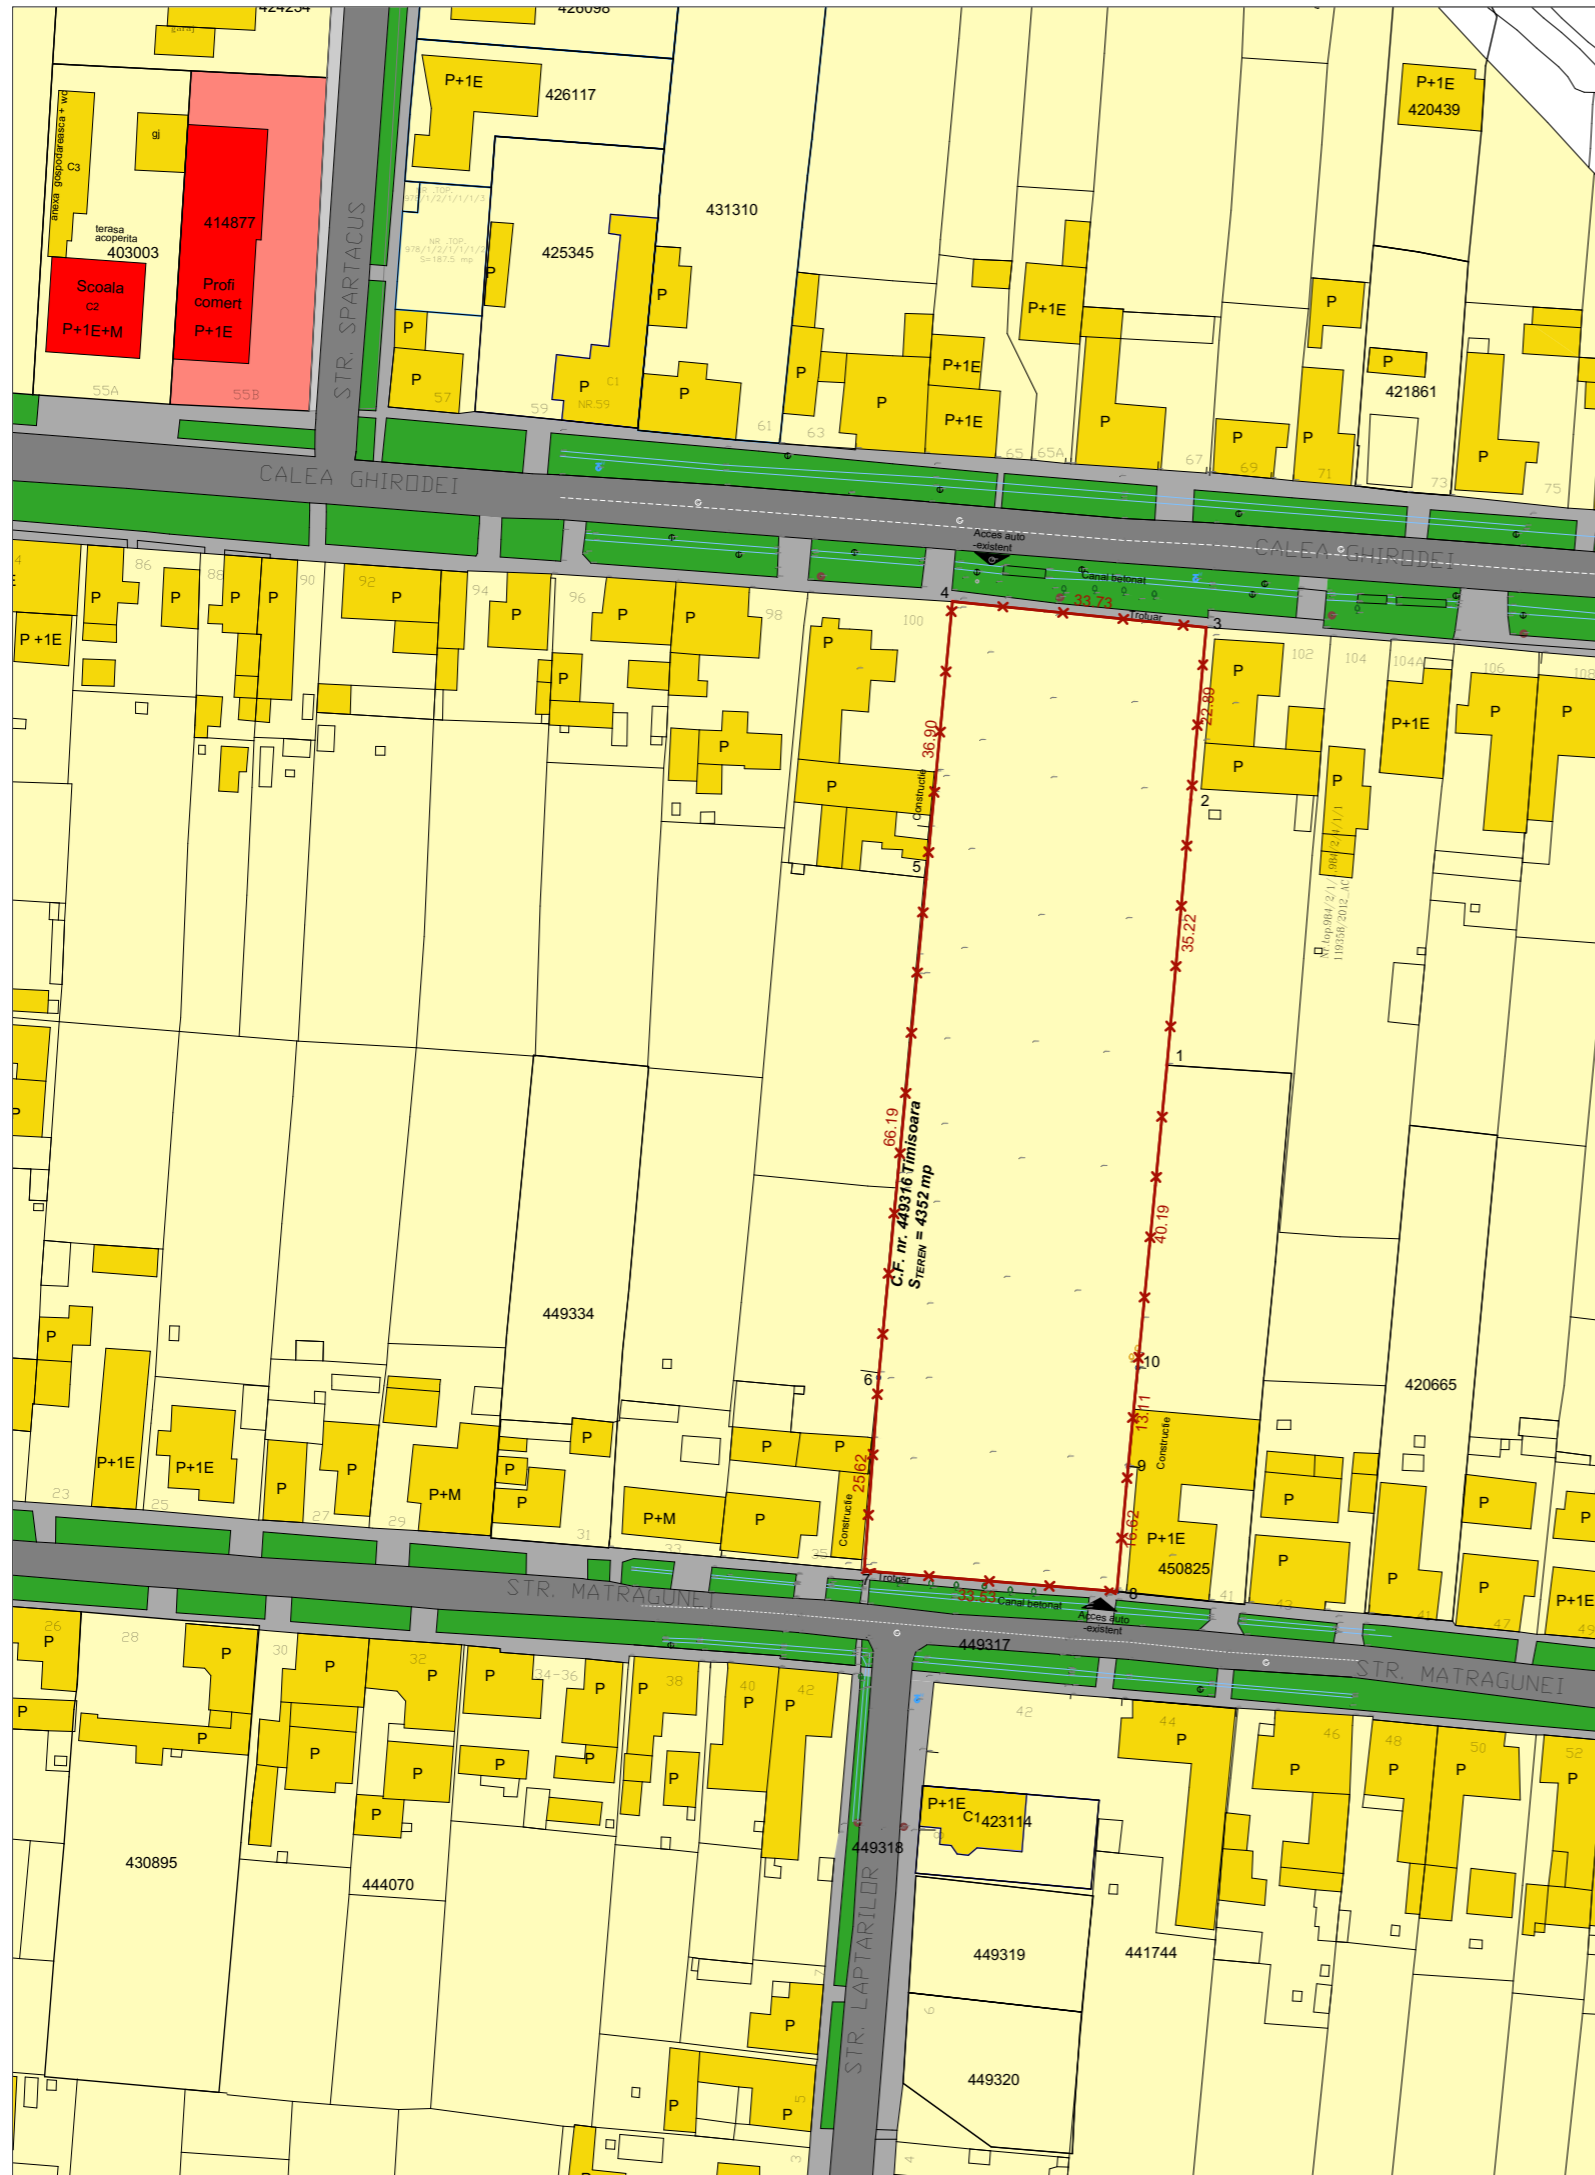

**LEGENDA**

- Limita teren reglementat
- Zona locuinte / Locuinte pt maxim 2 familii si functiuni complementare -existenta
- Zona servicii / Constructii pt servicii si comert -existenta
- Circulatii auto / pietonale-existente
- Zona verde si de aliniament -existenta
- Acces auto existent

<b>SU STAMP</b> proiectare complexă în construcții civile și industriale		S.C. SU STAMP S.R.L. Timisoara, Str. Bucovinei Nr.63a Reg. Com. J35/2504/2011 C.I.F. 29340981 E-mail: <a href="mailto:sustampm@gmail.com">sustampm@gmail.com</a>		<b>Beneficiar:</b> S.C. Home DevX S.R.L.	<b>Proiect nr.:</b> 24-DEV-21
<b>Șef proiect</b>	Arh. Baia Dragos	<b>Scara:</b>	1:1000	<b>Amplasament:</b> Calea Ghirardei, mun.Timisoara, C.F. nr. 449316 Timisoara	<b>Faza:</b> Etapa 1 PUZ
<b>Proiectat</b>	Arh. Baia D./ Arh Folea D.	<b>Data:</b>	Septembrie 2021	<b>Titlu proiect:</b> PUZ- ANSAMBLU DE LOCUINTE CUPLATE/ TIP DUPLEX CU REGIM REDUS DE INALTIME	<b>Planșa nr.:</b> 02
<b>Desenat</b>	Arh. Onet Alexandra			<b>Titlu planșă:</b> SITUATIA EXISTENTA	