


PLAN URBANISTIC ZONAL

ZONA LOCUINTE IN REGIM DE INALTIME S/D+P+2E

SITUATIA EXISTENTA

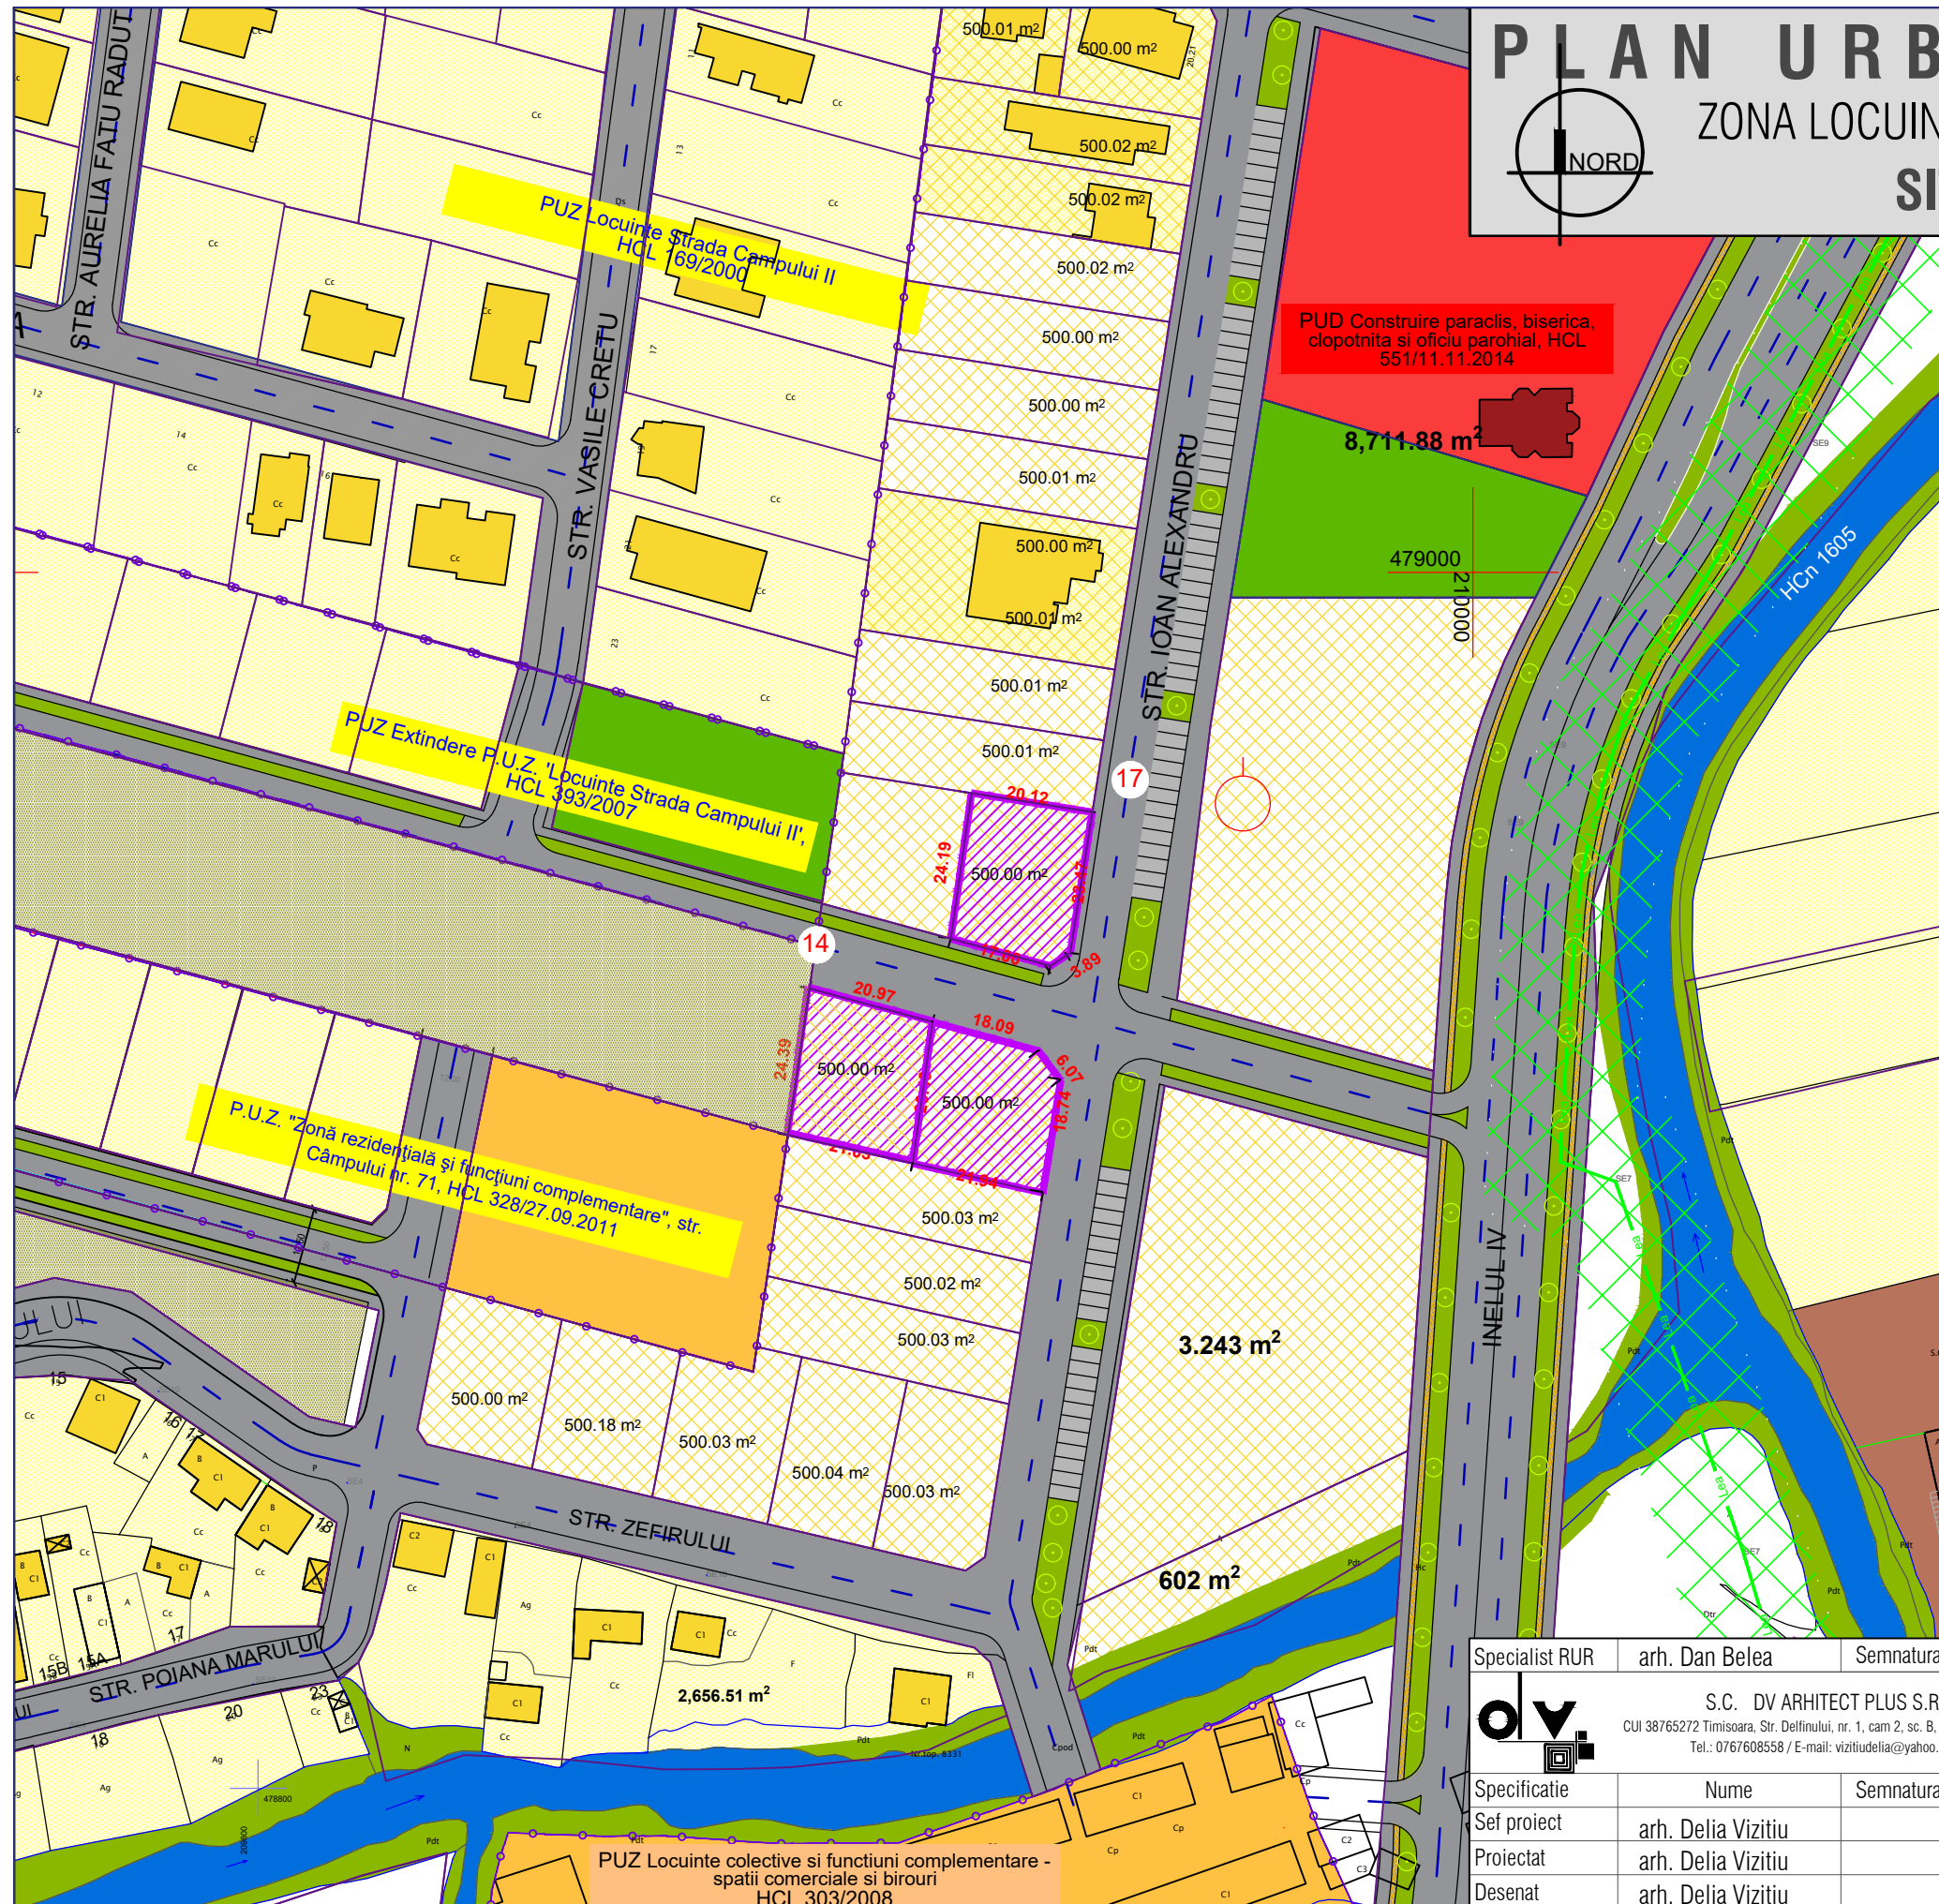

LEGENDA

DELIMITARI

- LIMITA DE PROPRIETATE
- LIMITE P.U.Z. URI APROBATE
- LIMITE PARCELE CONFORM EVIDENTA OCPI
- LEA 20KW EXISTENTA
- TEREN STUDIAT / REGLEMENTAT IN CADRUL PUZ
- CONSTRUCTII DE LOCUINTE INDIVIDUALE EXISTENTE
- CONSTRUCTII DE SERVICII EXISTENTE
- ZONA DE PROTECTIE LEA

ZONIFICARE FUNCTIONALA

- ZONA REZIDENTIALA REGIM MIC DE INALTIME EXISTENTA
- TEREN ARABIL
- ZONA REZIDENTIALA DEZMEMBRATA CONFORM HCL 165 DIN 10.05.2011
- ZONA CU DOTARI SI SERVICII PUBLICE EXISTENTA REGLEMENTATA
- ZONA UNITATI INDUSTRIALE EXISTENTA
- ZONA LOCUINTE COLECTIVE EXISTENTA/ REGLEMENTATA
- ZONA VERDE EXISTENTA/ REGLEMENTATA
- CURSURI APA EXISTENTE (CANALE, RAURI, LACURI)

CIRCULATII

- STRADA EXISTENTA / ASFALTATA
- STRADA REGLEMENTATA PRIN DOCUMENTATII APROBATE
- ZONA PARCAJE EXISTENTE/ REGLEMENTATE
- 14 LATIME PROFIL TRANSVERSAL

Specialist RUR	arh. Dan Belea	Semnatura		Beneficiar:	SUCIU ALINA NICOLETA, VEGA FLORIN NICOLAE, VEGA STELA, VIZITIU ALEXANDRU OVIDIU, VIZITIU DELIA	Proiect nr:	26/2020
	S.C. DV ARHITECT PLUS S.R.L.						
	CUI 38765272 Timisoara, Str. Delfinului, nr. 1, cam 2, sc. B, ap. 2, jud. Timis						
	Tel.: 0767608558 / E-mail: vizitiudelia@yahoo.com						
Specificatie	Nume	Semnatura	Scara:	Titlu proiect:	P.U.Z. ZONA LOCUINTE IN REGIM DE INALTIME S/D+P+2E, mun. Timisoara, CF 429725, cad. 429725, CF 429723, cad. 429723, CF 429722, cad. 429722	Faza:	P.U.Z.
Sef proiect	arh. Delia Vizitiu		1:1000	Titlu plansa:	SITUATIA EXISTENTA	Pl. nr.:	02
Proiectat	arh. Delia Vizitiu		07				
Desenat	arh. Delia Vizitiu		2020				