


# 03. situatie existenta

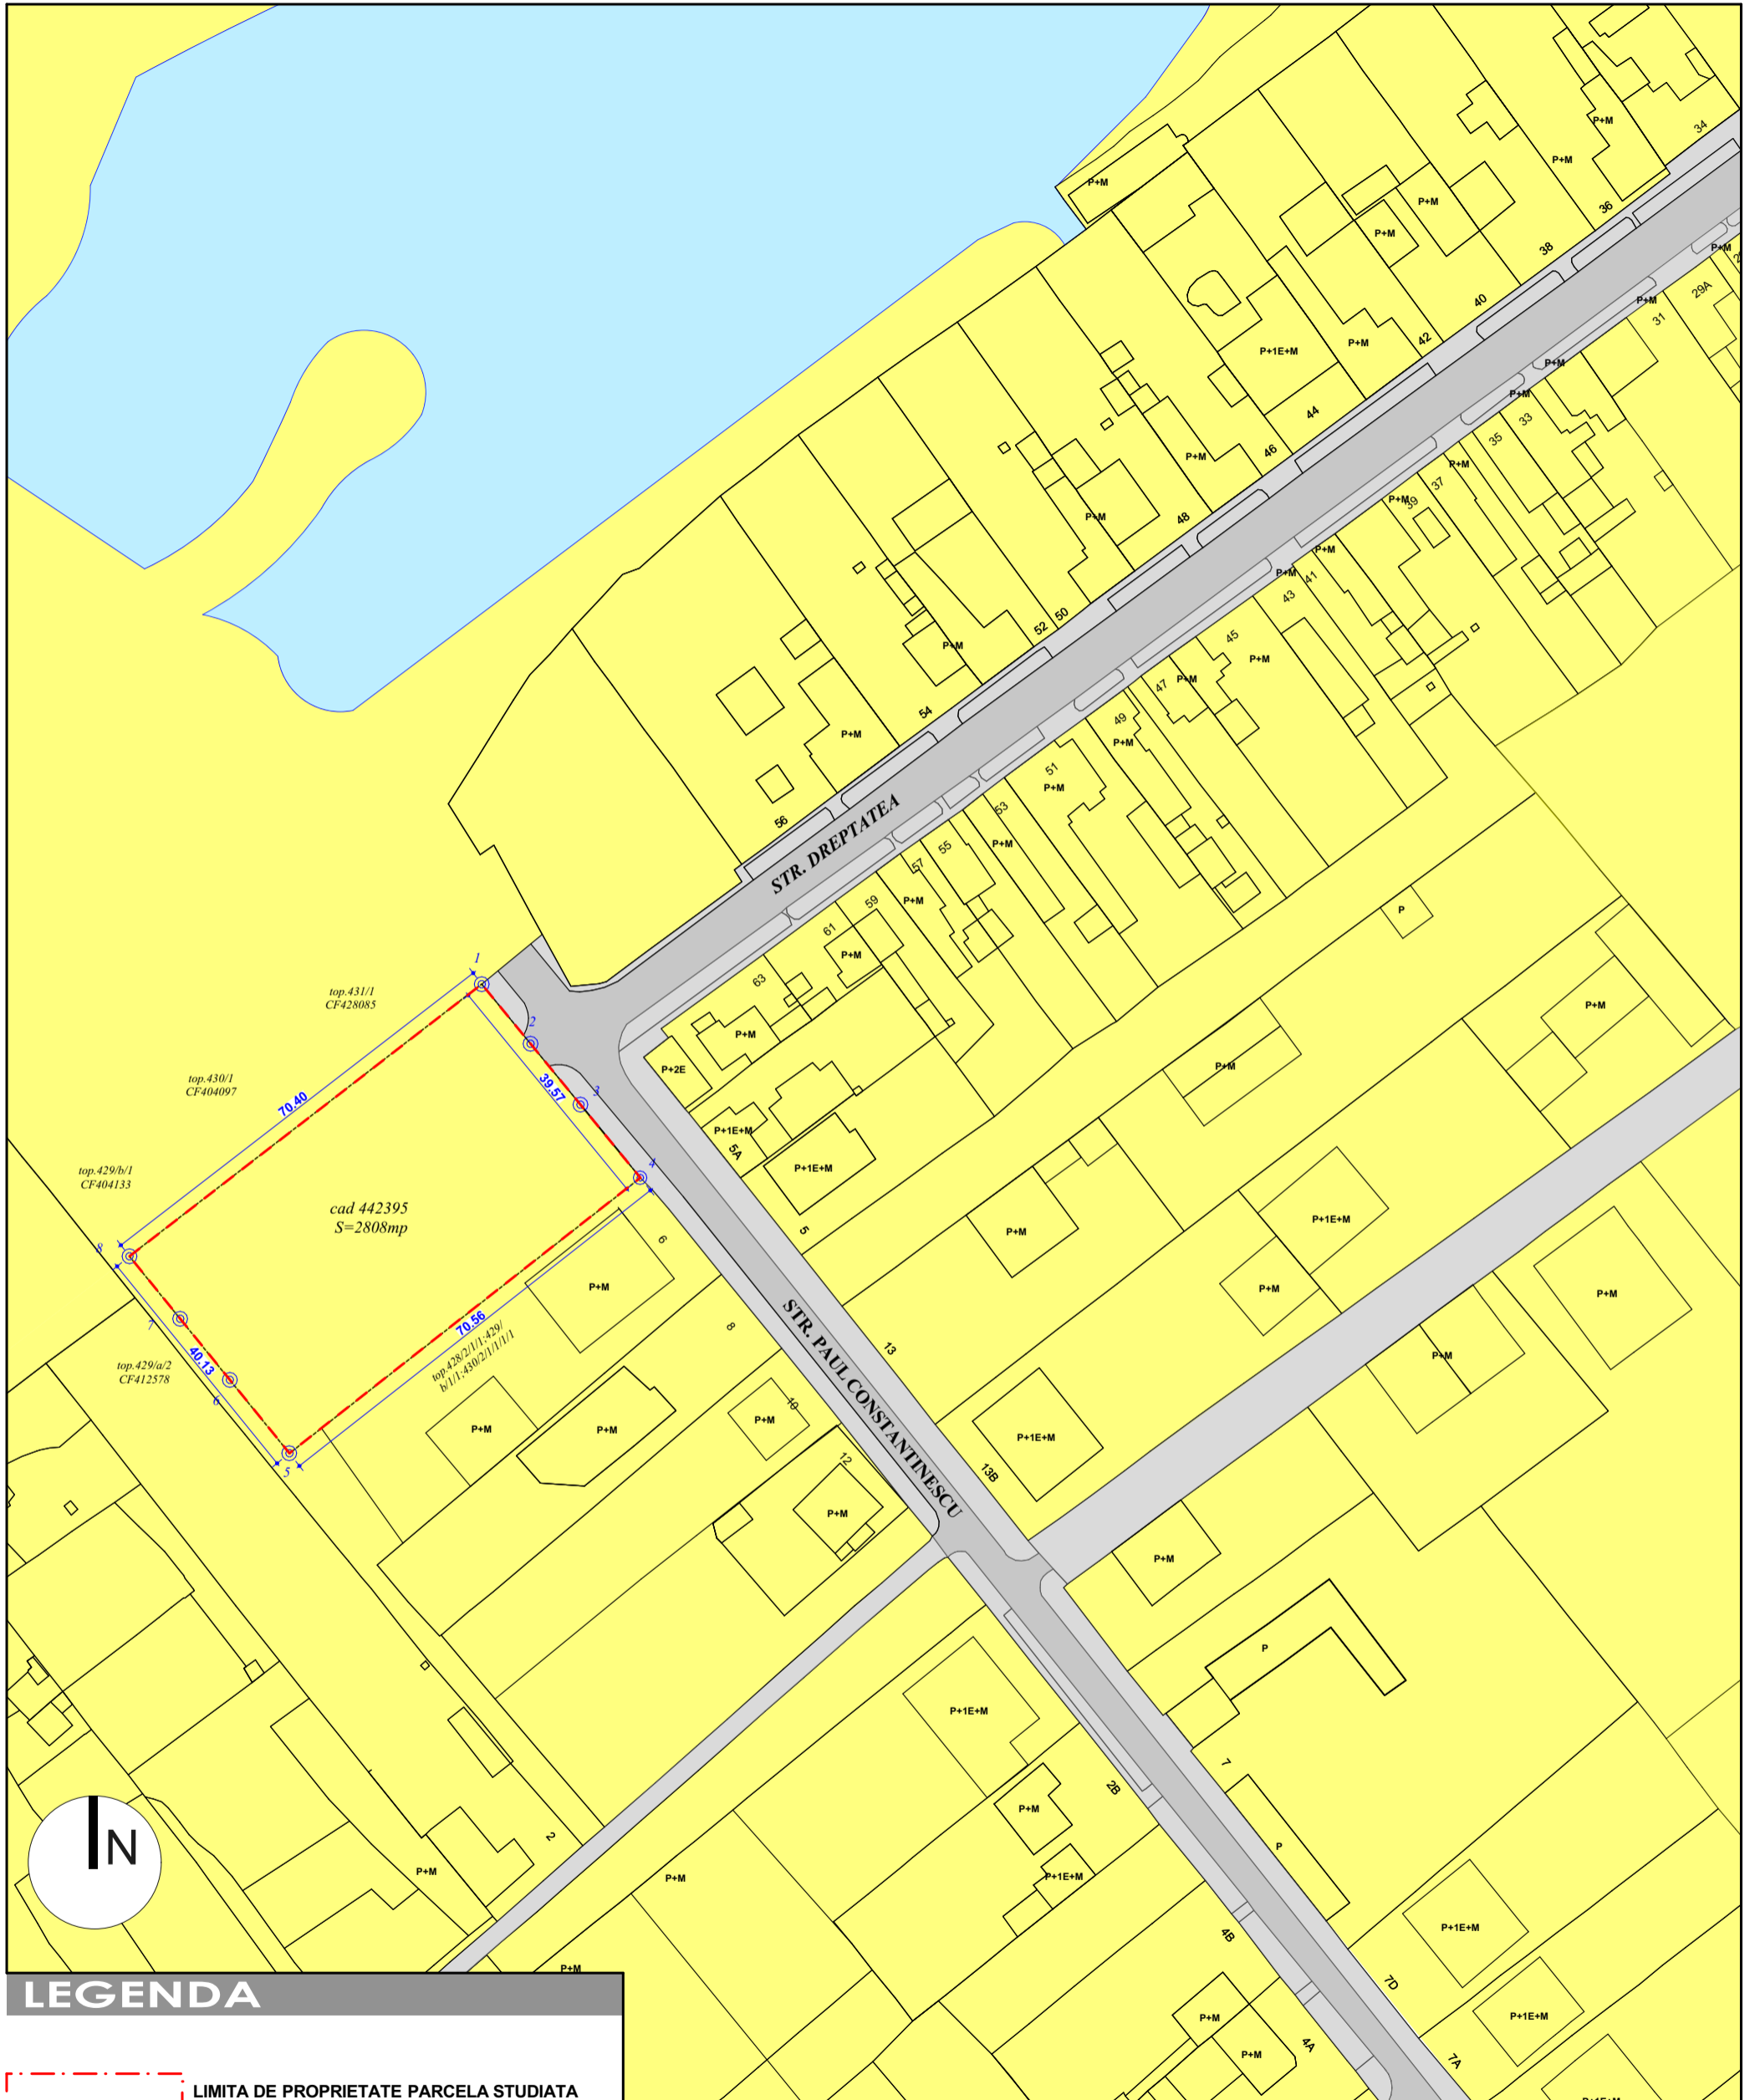

## LEGENDA

- LIMITA DE PROPRIETATE PARCELA STUDIATA
- ZONA DE LOCUINTE SI FUNCTIUNI COMPLEMENTARE
- ZONA CIRCULATIE RUTIERA SI PIETONALA
- ZONA APA- LACUL BALAURULUI

<b>SYNAPSE</b>  studio.srl		PROIECTARE DE ARHITECTURĂ Timisoara, jud. Timis Str. Zlatna, Nr. 4, Sc. C, Ap. 8, Cam. 2 balos.adrian@gmail.com tel. 0728.123313		BENEFICIARI: <b>MARDARE REMER CAMELIA</b>	Proiect: <b>32/2020</b>
		SPECIALITATEA: <b>ARHITECTURA</b>		Faza: Aviz de oportunitate	
SPECIFICATIE	NUME	SEMNATURA	Scara:		PROIECT: <b>PUZ- IMOBIL/ ANSAMBLU DE LOCUINTE COLECTIVE SI FUNCTIUNI COMPLEMENTARE IN REGIM Ds+P+2E+Er, AMENAJARE ACESE SI PARCARI</b> str. Paul Constantinescu nr. 4, Timisoara, CF 442395
SEF PROIECT	arh. Sabin RACIU		1:1.000		
PROIECTAT / DESENAT	arh. Adrian BALOȘ		Data: 06.2020	TITLU PLANSA: <b>Situatie existenta</b>	Pl. nr: A.03