
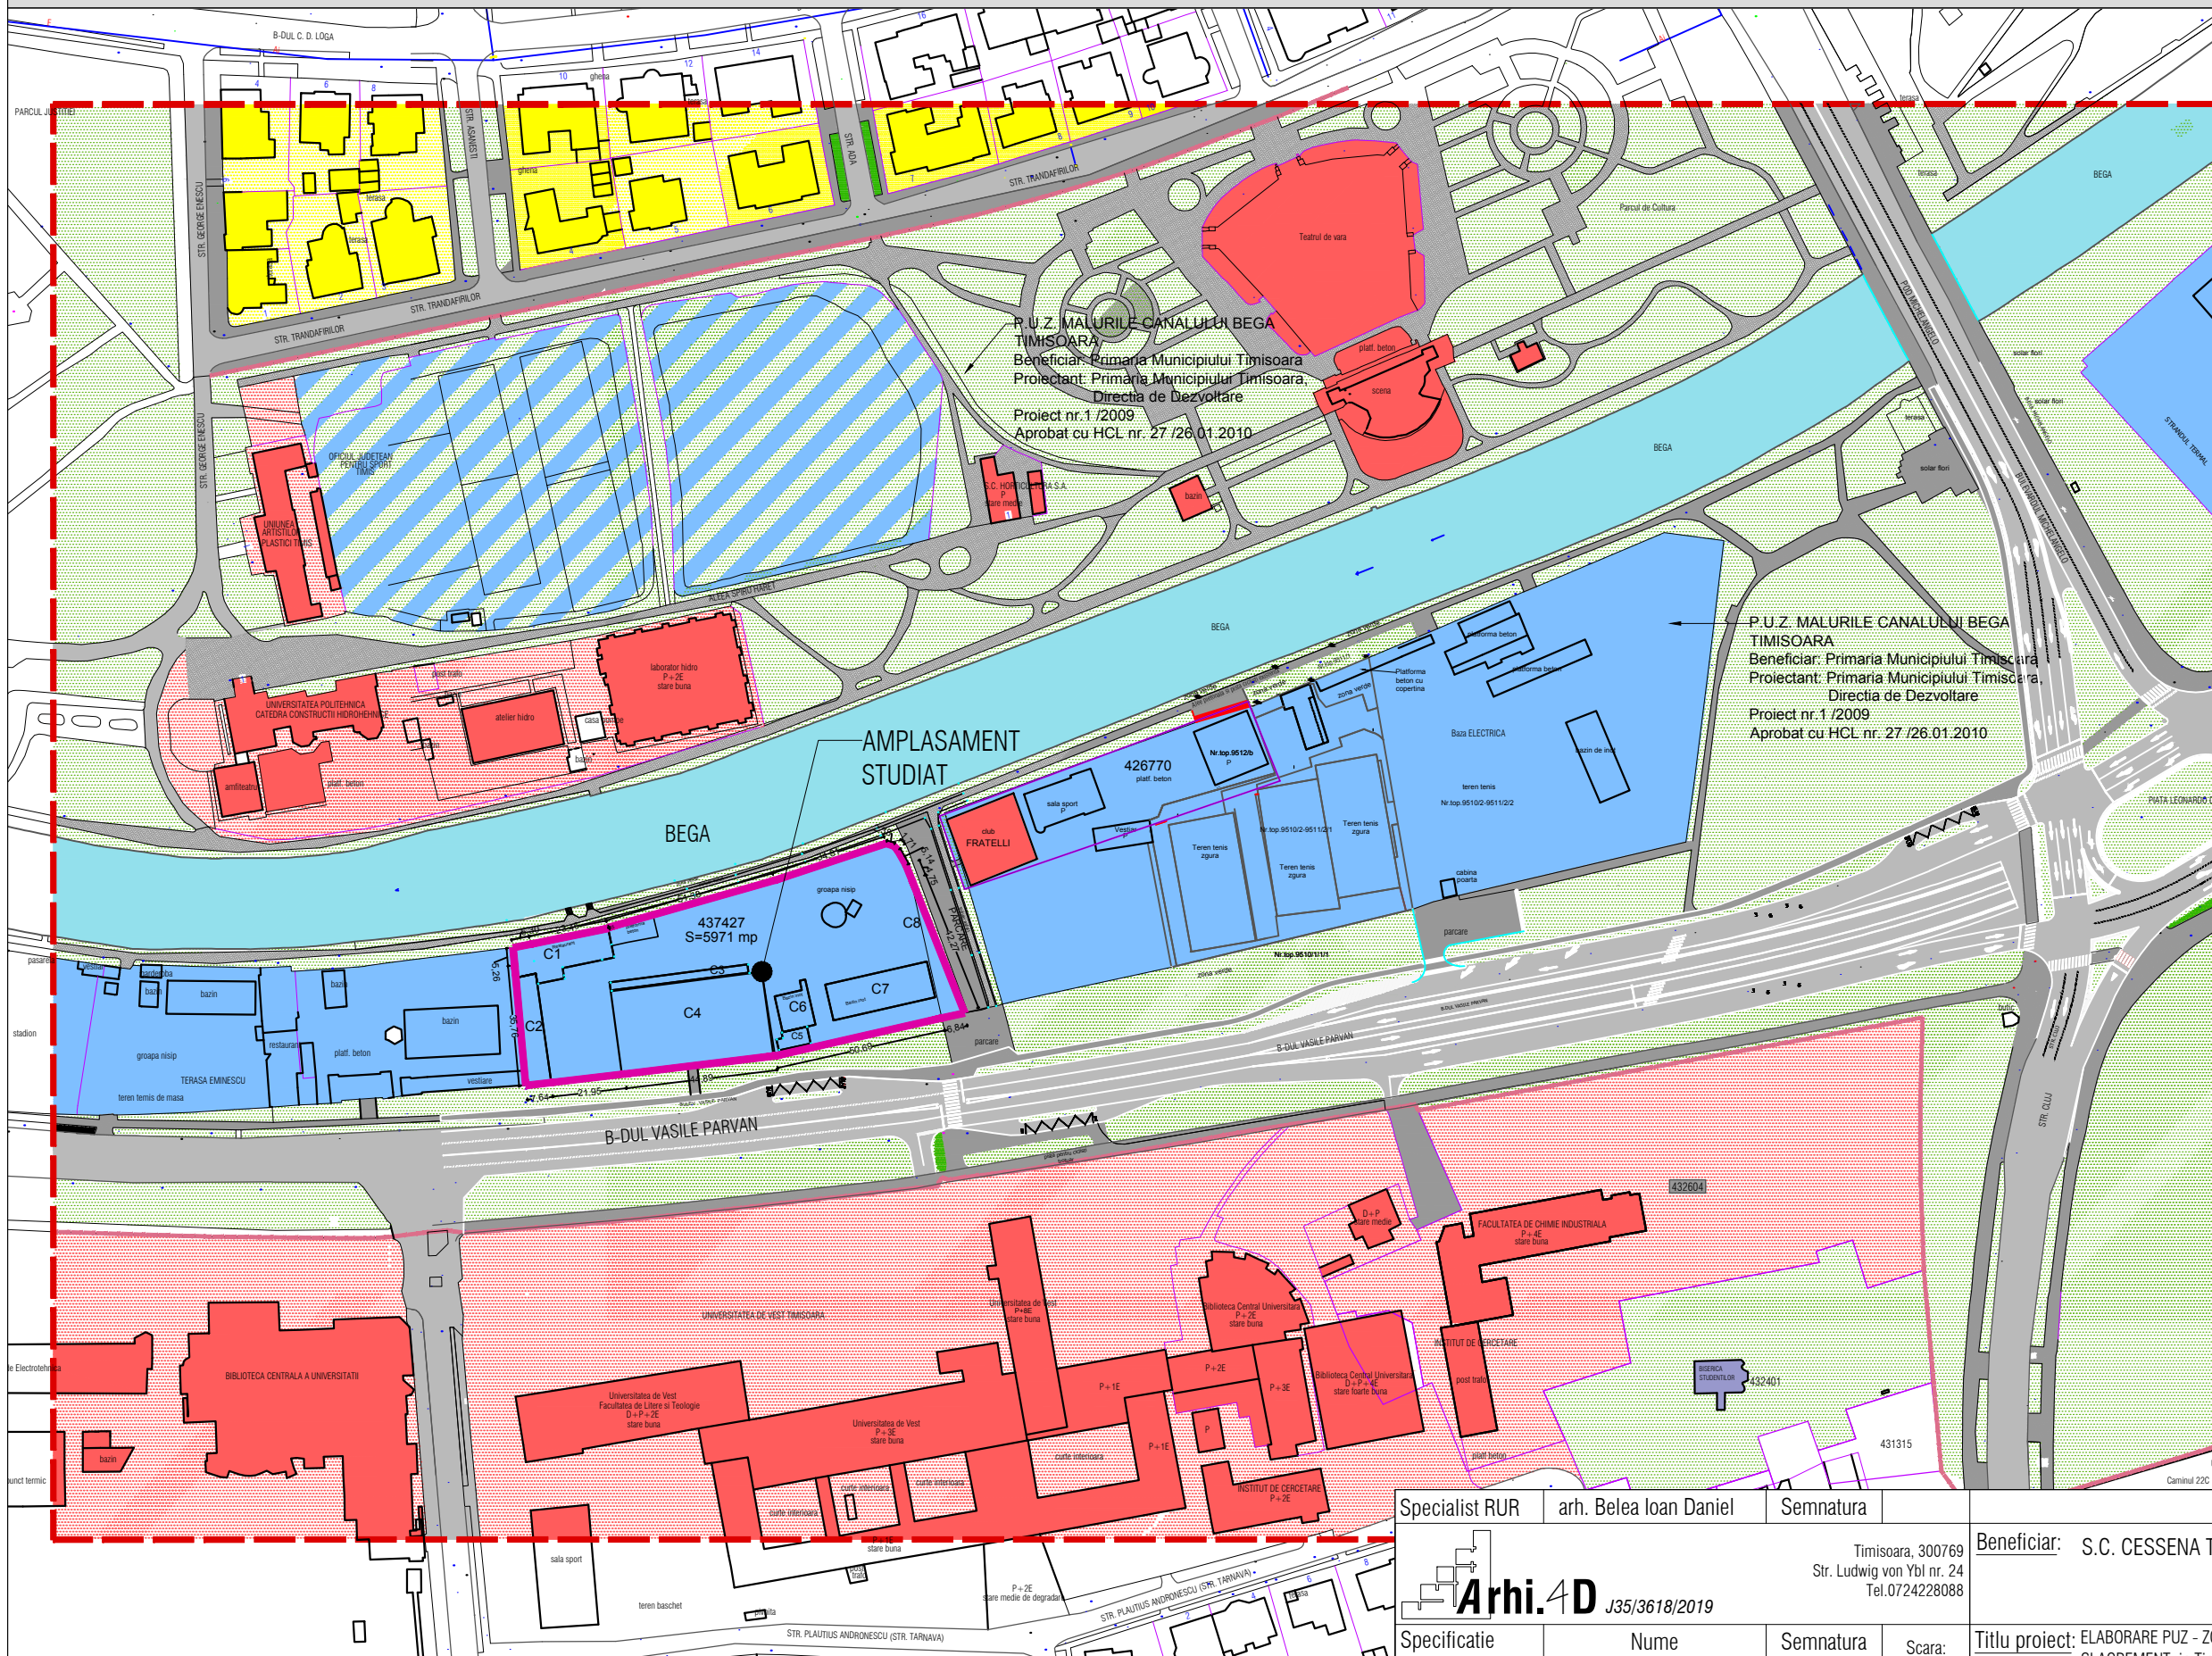


SITUATIA EXISTENTA

PLAN URBANISTIC ZONAL

ZONA DOTARI PUBLICE, SERVICII SI AGREMENT

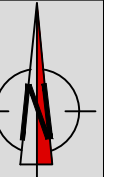

DELIMITARI

- - - Limita zona studiata
- Limita proprietate /limita PUZ
- Limite topo inscrise in cf. existente
- Contur cladiri existente
- 9A - 11 Numere str. existente
- Limita PUZ Aprobat

CIRCULATII

- Drumuri existente
- Parcaje si trotuare existente
- Alei pietonale

DESTINATIE

- Zona locuinte existenta
- Zona institutii publice si servicii existenta
- Zona sport si agrement existenta
- Zona sport si agrement
- Spatii verzi amenajate existente
- Zona verde de aliniament existenta
- Cursuri apa, canale, rauri
- Cladiri locuinte existente
- Cladiri institutii publice si servicii existente
- Cladiri aferente zonei de sport si agrement existente

P.U.Z. MALURILE CANALULUI BEGA
TIMISOARA
Beneficiar: Primaria Municipiului Timisoara
Proiectant: Primaria Municipiului Timisoara
Directia de Dezvoltare
Proiect nr. 1 /2009
Aprobat cu HCL nr. 27 /26.01.2010

P.U.Z. MALURILE CANALULUI BEGA
TIMISOARA
Beneficiar: Primaria Municipiului Timisoara
Proiectant: Primaria Municipiului Timisoara
Directia de Dezvoltare
Proiect nr. 1 /2009
Aprobat cu HCL nr. 27 /26.01.2010

Specialist RUR	arh. Belea Ioan Daniel	Semnatura		Timisoara, 300769 Str. Ludwig von Ybl nr. 24 Tel. 0724228088	Beneficiar: S.C. CESSENA TRADE COMPANY S.R.L.	Proiect nr: 004/2020
Arhi.4D J35/3618/2019				Scara: 1:1000 07 2020	Titlu proiect: ELABORARE PUZ - ZONA DOTARI PUBLICE, SERVICII SI AGREMENT, in Timisoara, Bulevardul Vasile Parvan nr. 9 CF 437427, top. 437427	Faza: P.U.Z.
Sef proiect	arh. Daniel Belea	Semnatura				
Proiectat	arh. Daniel Belea					
Desenat	arh. Simina Zbucea					
					Titlu plansa: SITUATIA EXISTENTA	Pl. nr: 02