
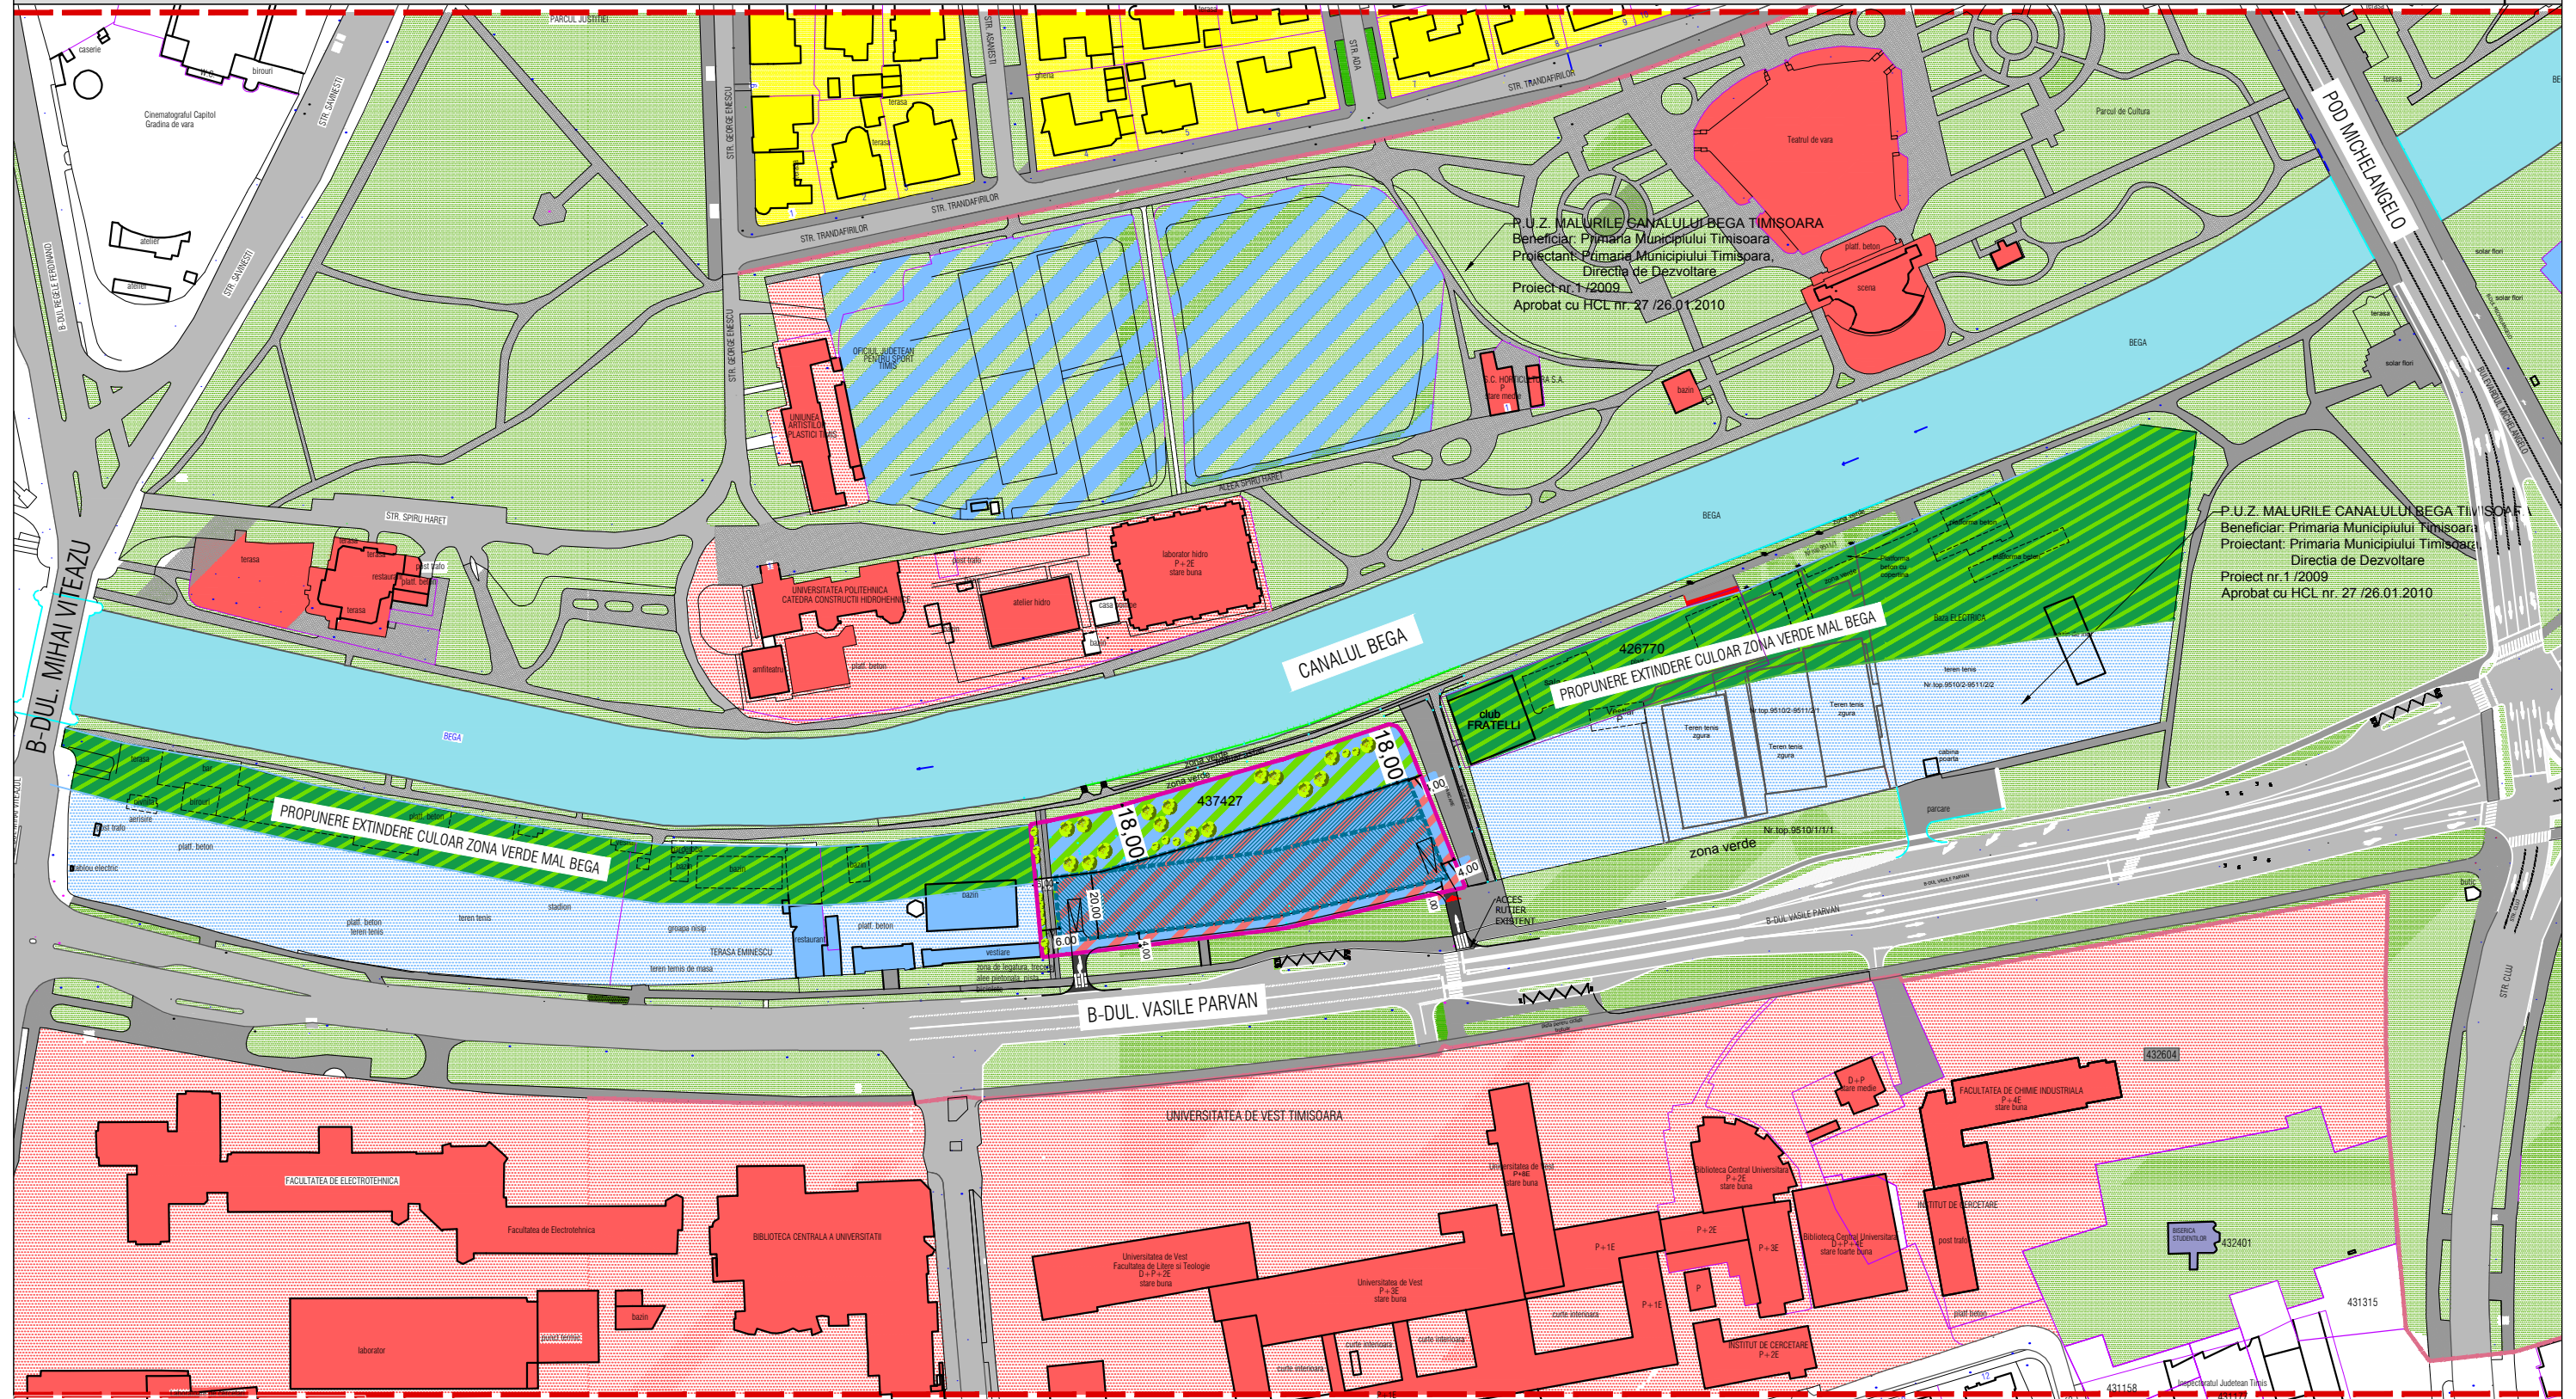


STUDIUL DE CVARTAL - PROPUNERE

PLAN URBANISTIC ZONAL

ZONA DOTARI PUBLICE, SERVICII SI AGREMENT

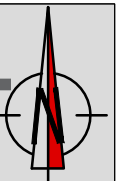

DELIMITARI

- █ Limita zona studiata
- Limita proprietate /limita PUZ
- Limite topo inscrise in cf. existente
- Contur cladiri existente
- 9A - 11 Numere str. existente
- Limita PUZ Malurile Canal Bega

CIRCULATII

- Acces si iesire propuse pentru amplasament
- Drumuri existente
- Parcaje si trotuare existente
- Alei pietonale existente
- Zona pietonala de trecere propusa

DESTINATIE

- Zona dotari, servicii si agrement propusa
- Zona spatii verzi si agrement propusa
- Zona spatii verzi si agrement propusa pentru extindere in perspectiva
- Zona de implantare propusa

- Zona locuinte existenta
- Zona institutii publice si servicii existenta
- Zona sport si agrement existenta
- Zona sport si agrement existenta
- Spatii verzi amenajate existente
- Cursuri apa, canale, rauri

Specialist RUR	arh. Belea Ioan Daniel	Semnatura		Beneficiar: S.C. CESSANA TRADE COMPANY S.R.L.	Proiect nr: 004/2020
		Timisoara, 300769 Str. Ludwig von Ybl nr. 24 Tel.0724228088			
J35/3618/2019				Titlu proiect: ELABORARE PUZ - ZONA DOTARI PUBLICE, SERVICII SI AGREMENT, in Timisoara, Bulevardul Vasile Parvan nr. 9 CF 437427, top. 437427	Faza: P.U.Z.
Specificatie	Nume	Semnatura	Scara: 1:2000		
Sef proiect	arh. Daniel Belea			Titlu plansa: STUDIUL DE CVARTAL - PROPUNERE	Pl. nr: 06
Proiectat	arh. Daniel Belea		07 2020		
Desenat	arh. Simina Zbucea				